



イ 690-2 682-3 689-2
ロ 680-4 682-4 713
ハ 680-5 682-5
ニ 682-2 683-2

公 図 写

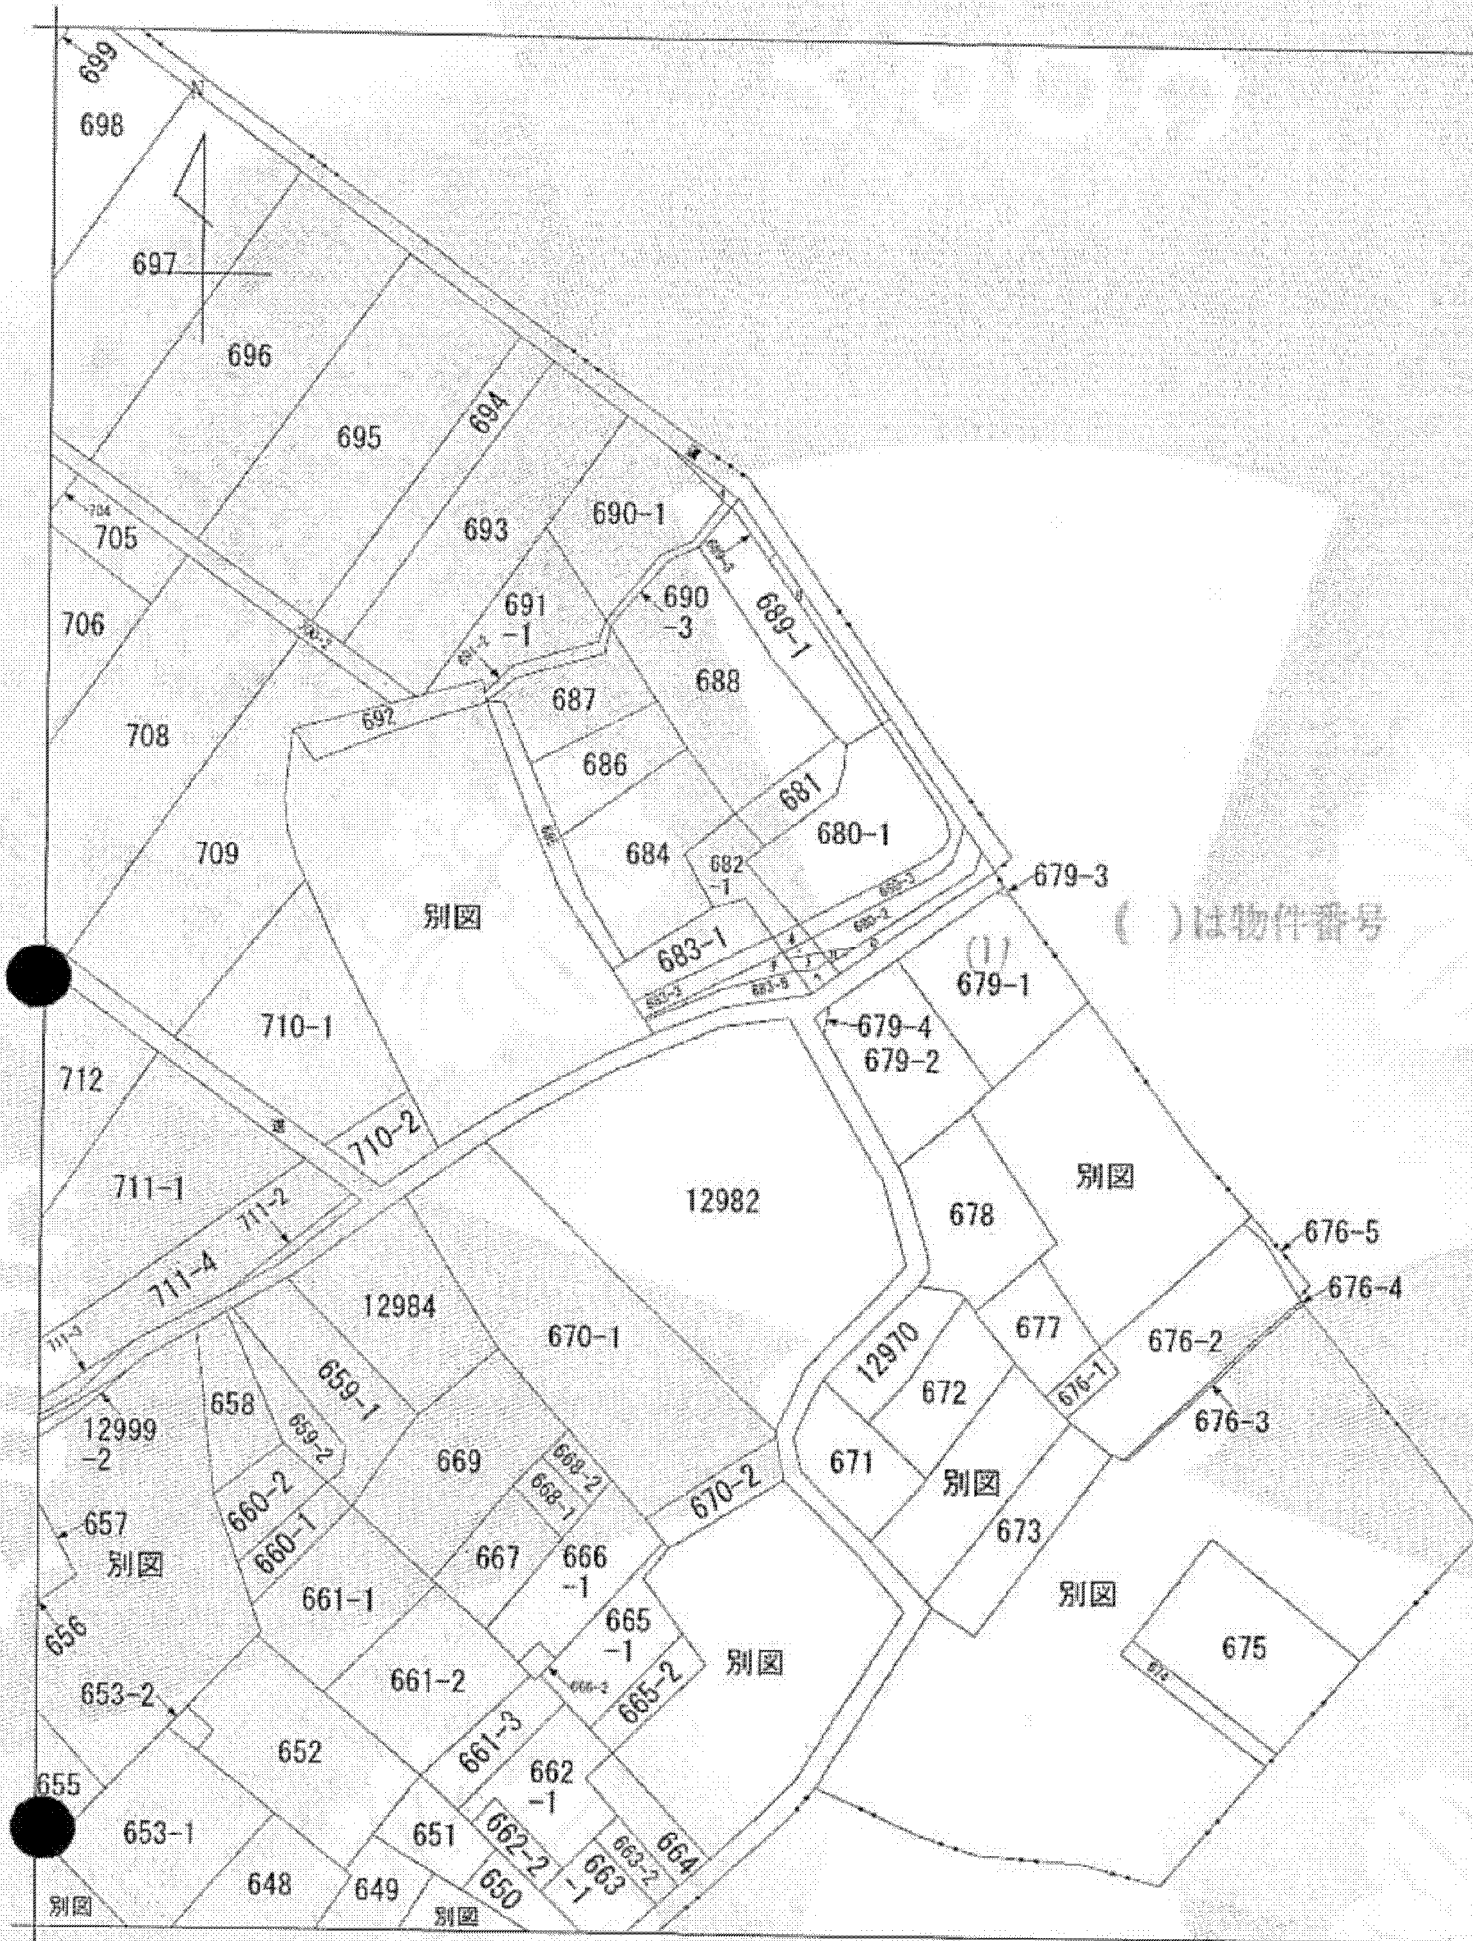

(注) 地図に準ずる図面は、土地の区画を明確にした不動産登記法所定の地図が備え付けられるまでの間、これに代わるものとして備え付けられている図面で、土地の位置及び形状の概略を記載した図面です。

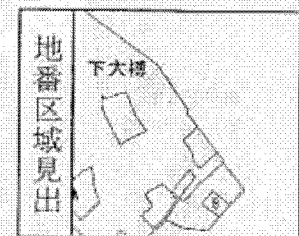

A 下大博
B 下大博

請求部	所在	安八郡輪之内町下大博字井堰				地番	679番1	A4判に縮小	
出力	1/1000	精度	区分	座標系 番号又は 記号	分類	地図に準ずる図面		種類	旧土地台帳附属地図
作成 年月日					備付 年月日 (原図)			補記 事項	

これは地図に準ずる図面に記録されている内容を証明した書面である。

(岐阜地方法務局大垣支局管轄)

平成26年3月3日

岐阜地方法務局

申請番号：48-3

登記官

(1/1)

公用