
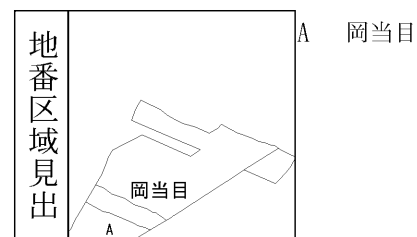


請求部分	所在	焼津市岡当目字村北				地番	1番1		
出力縮尺	1/500	精度区分		座標系番号又は記号		分類	地図(法第14条第1項)	種類	土地改良所在図
作成年月日	昭和44年5月			備付年月日(原図)	昭和44年5月		補記事項		

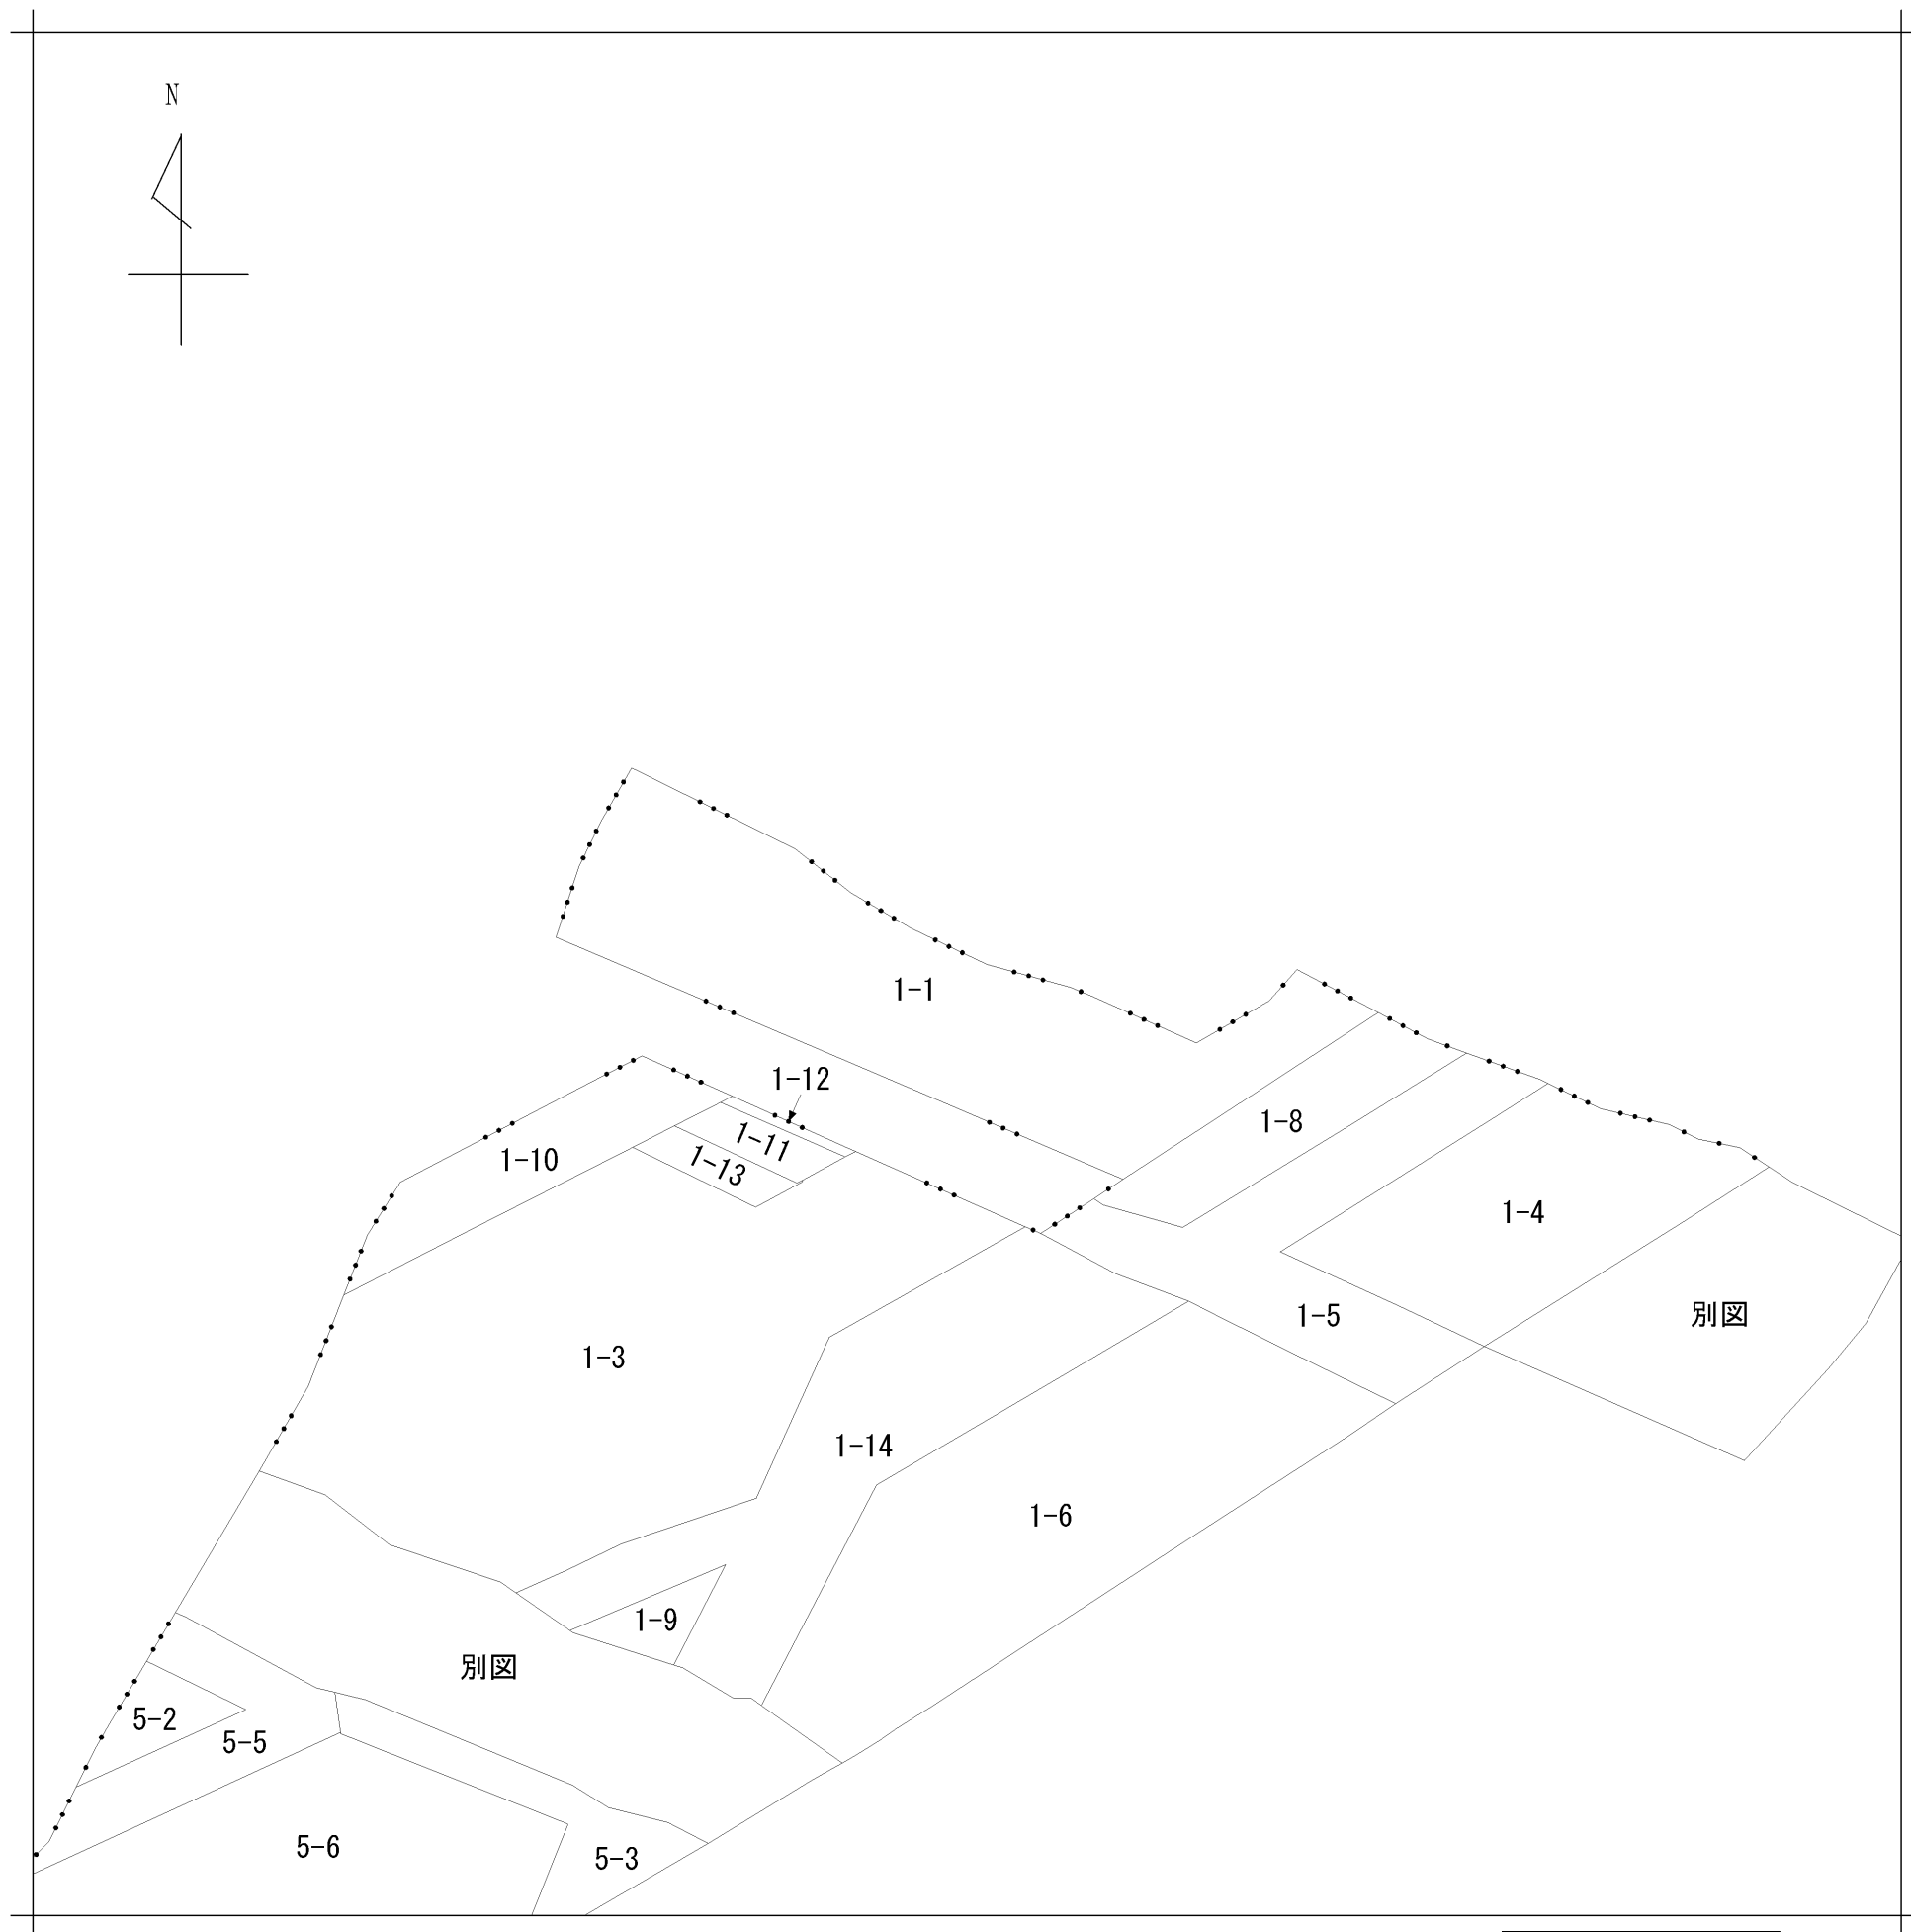

請求部分	所在	焼津市岡当目字村北				地番	1番1			
出力縮尺	1/600	精度区分		座標系番号又は記号		分類	地図に準ずる図面		種類	旧土地台帳附属地図
作成年月日					備付年月日(原図)			補記事項		