


イ 829-2

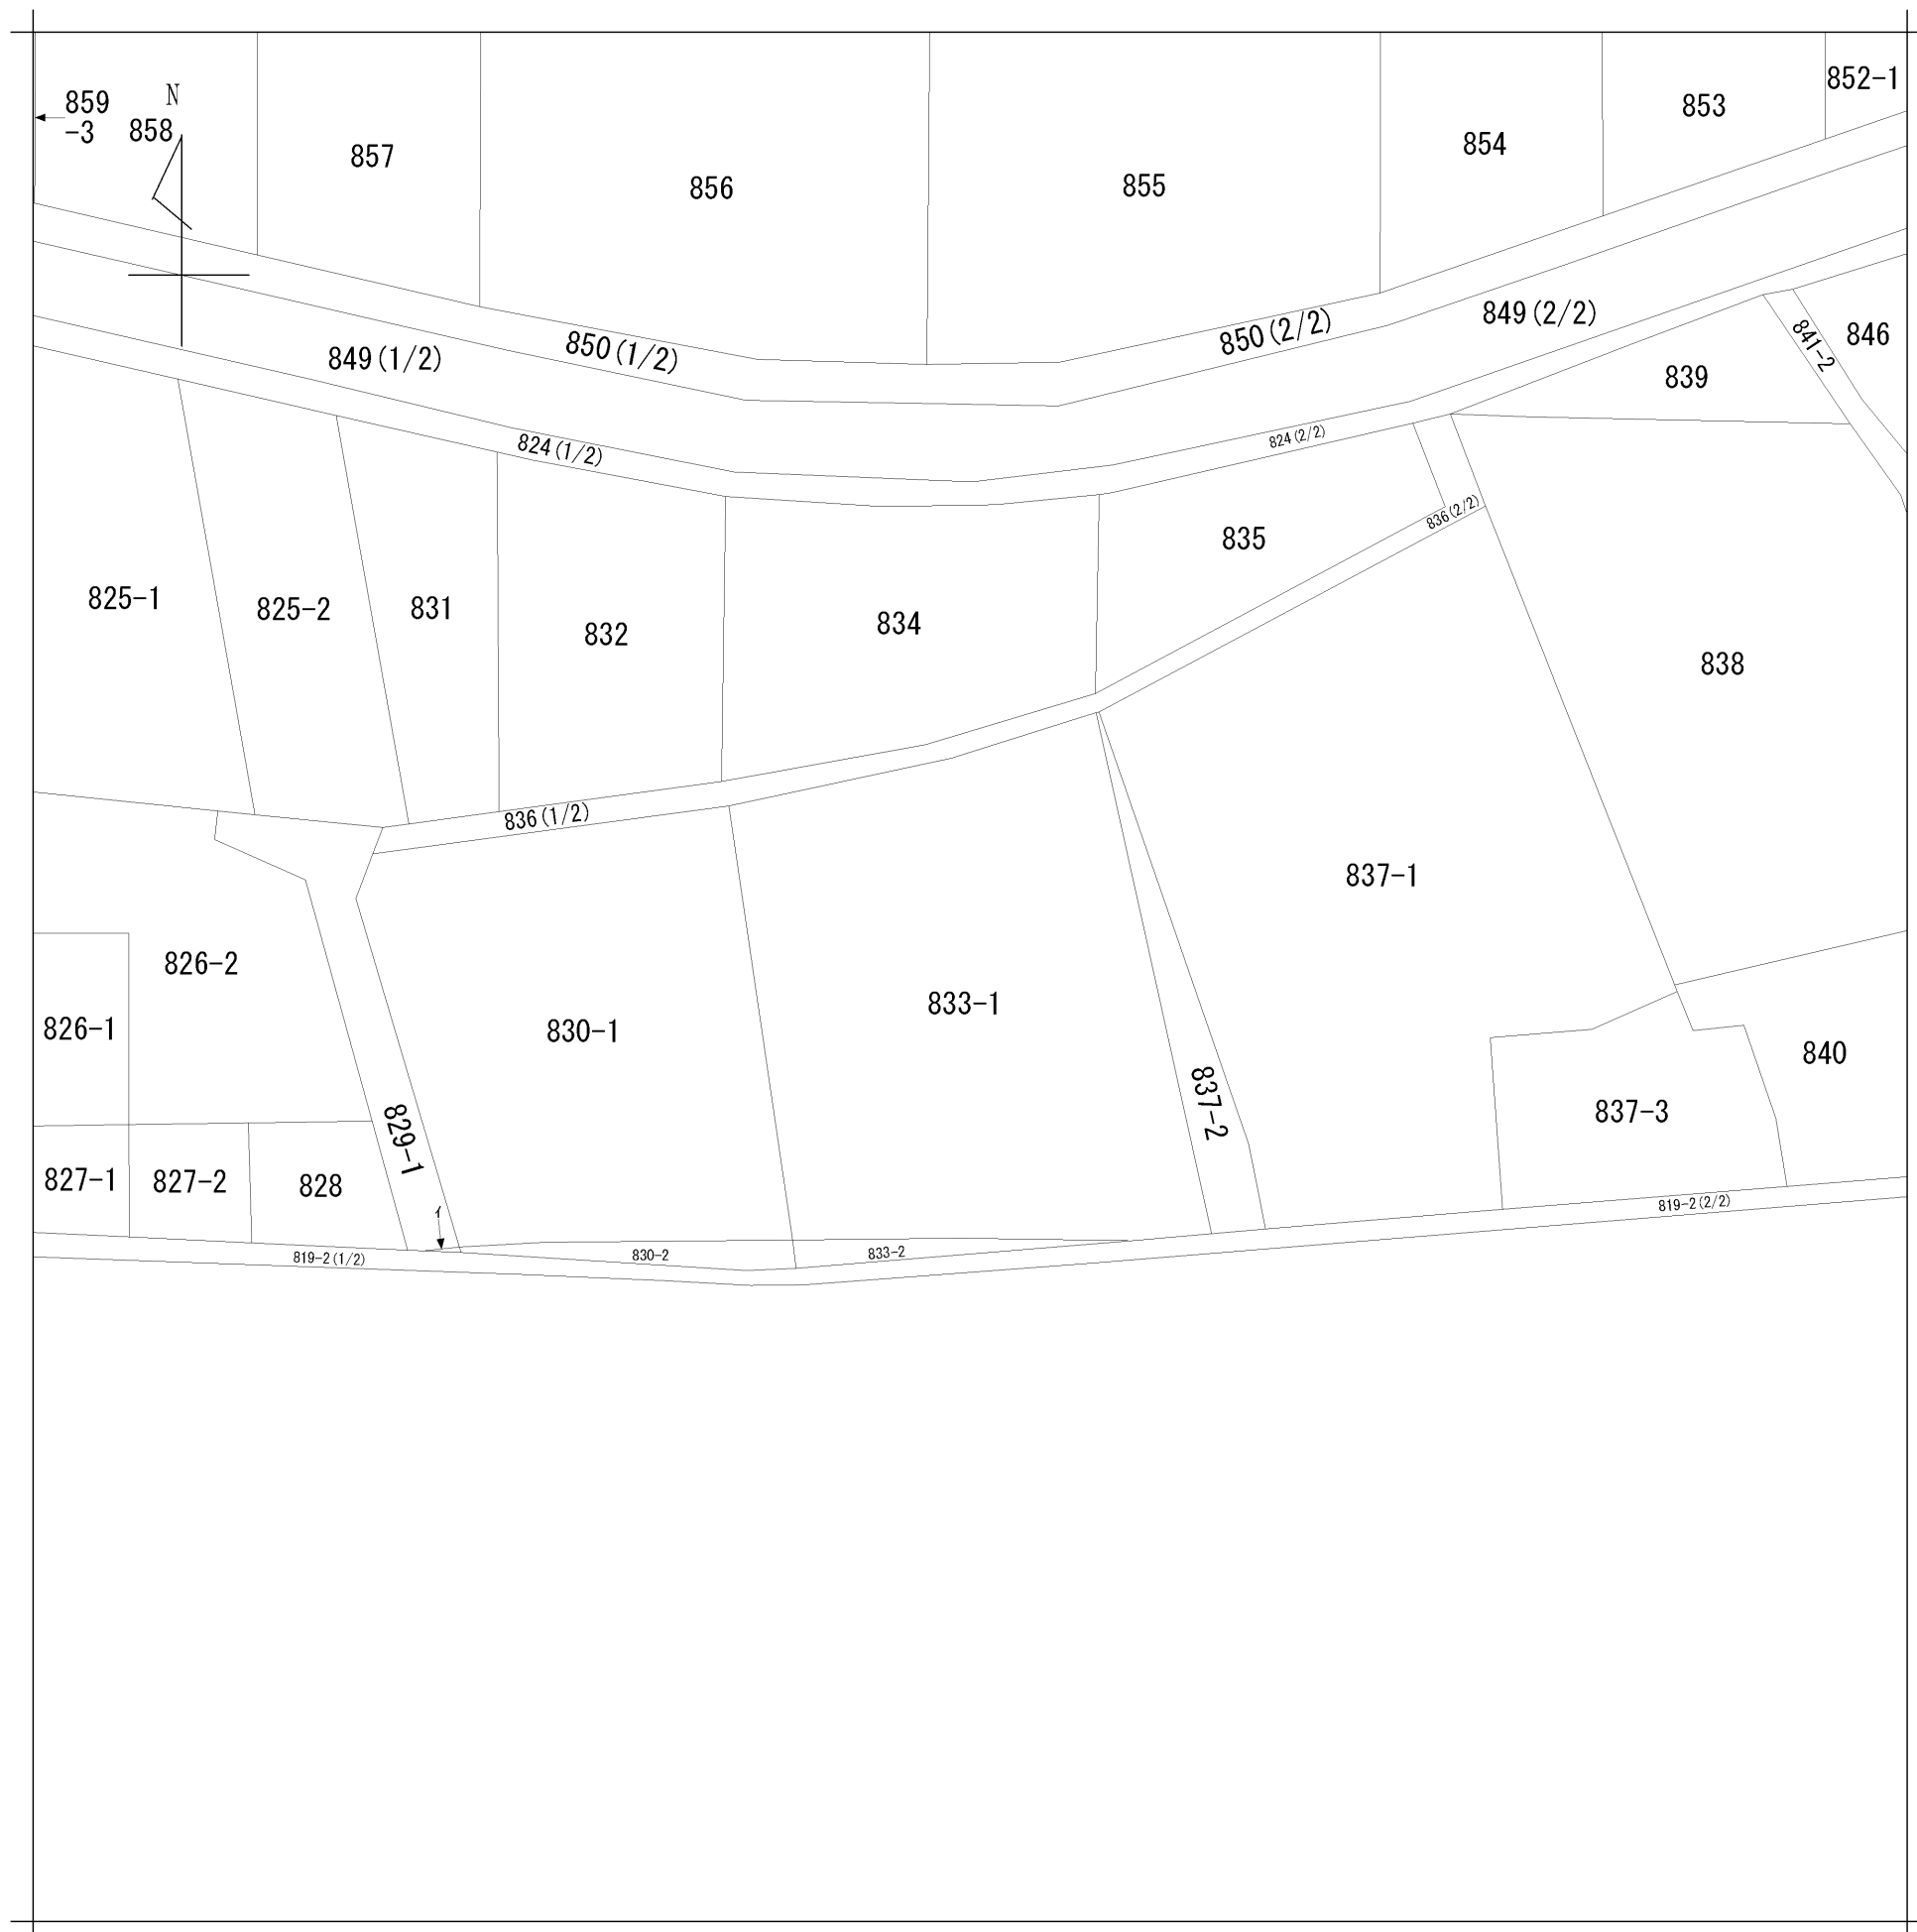

地番区域見出	田尻
--------	----

請求部	所在	焼津市田尻字和田				地番	833番1		
出縮力尺	1/500	精度区分	座標系番号又は記号	分類	地図(法第14条第1項)		種類	土地改良所在図	
作成年月日	昭和45年12月1日			備付年月日(原図)	昭和45年12月1日		補事項		