
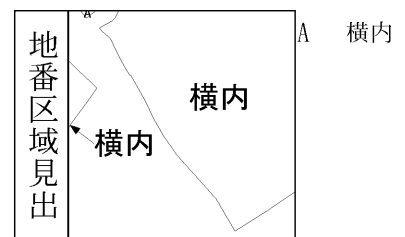


イ 623-6 ハ 866-2 ホ 620-9
 □ 567-2 ニ 620-7

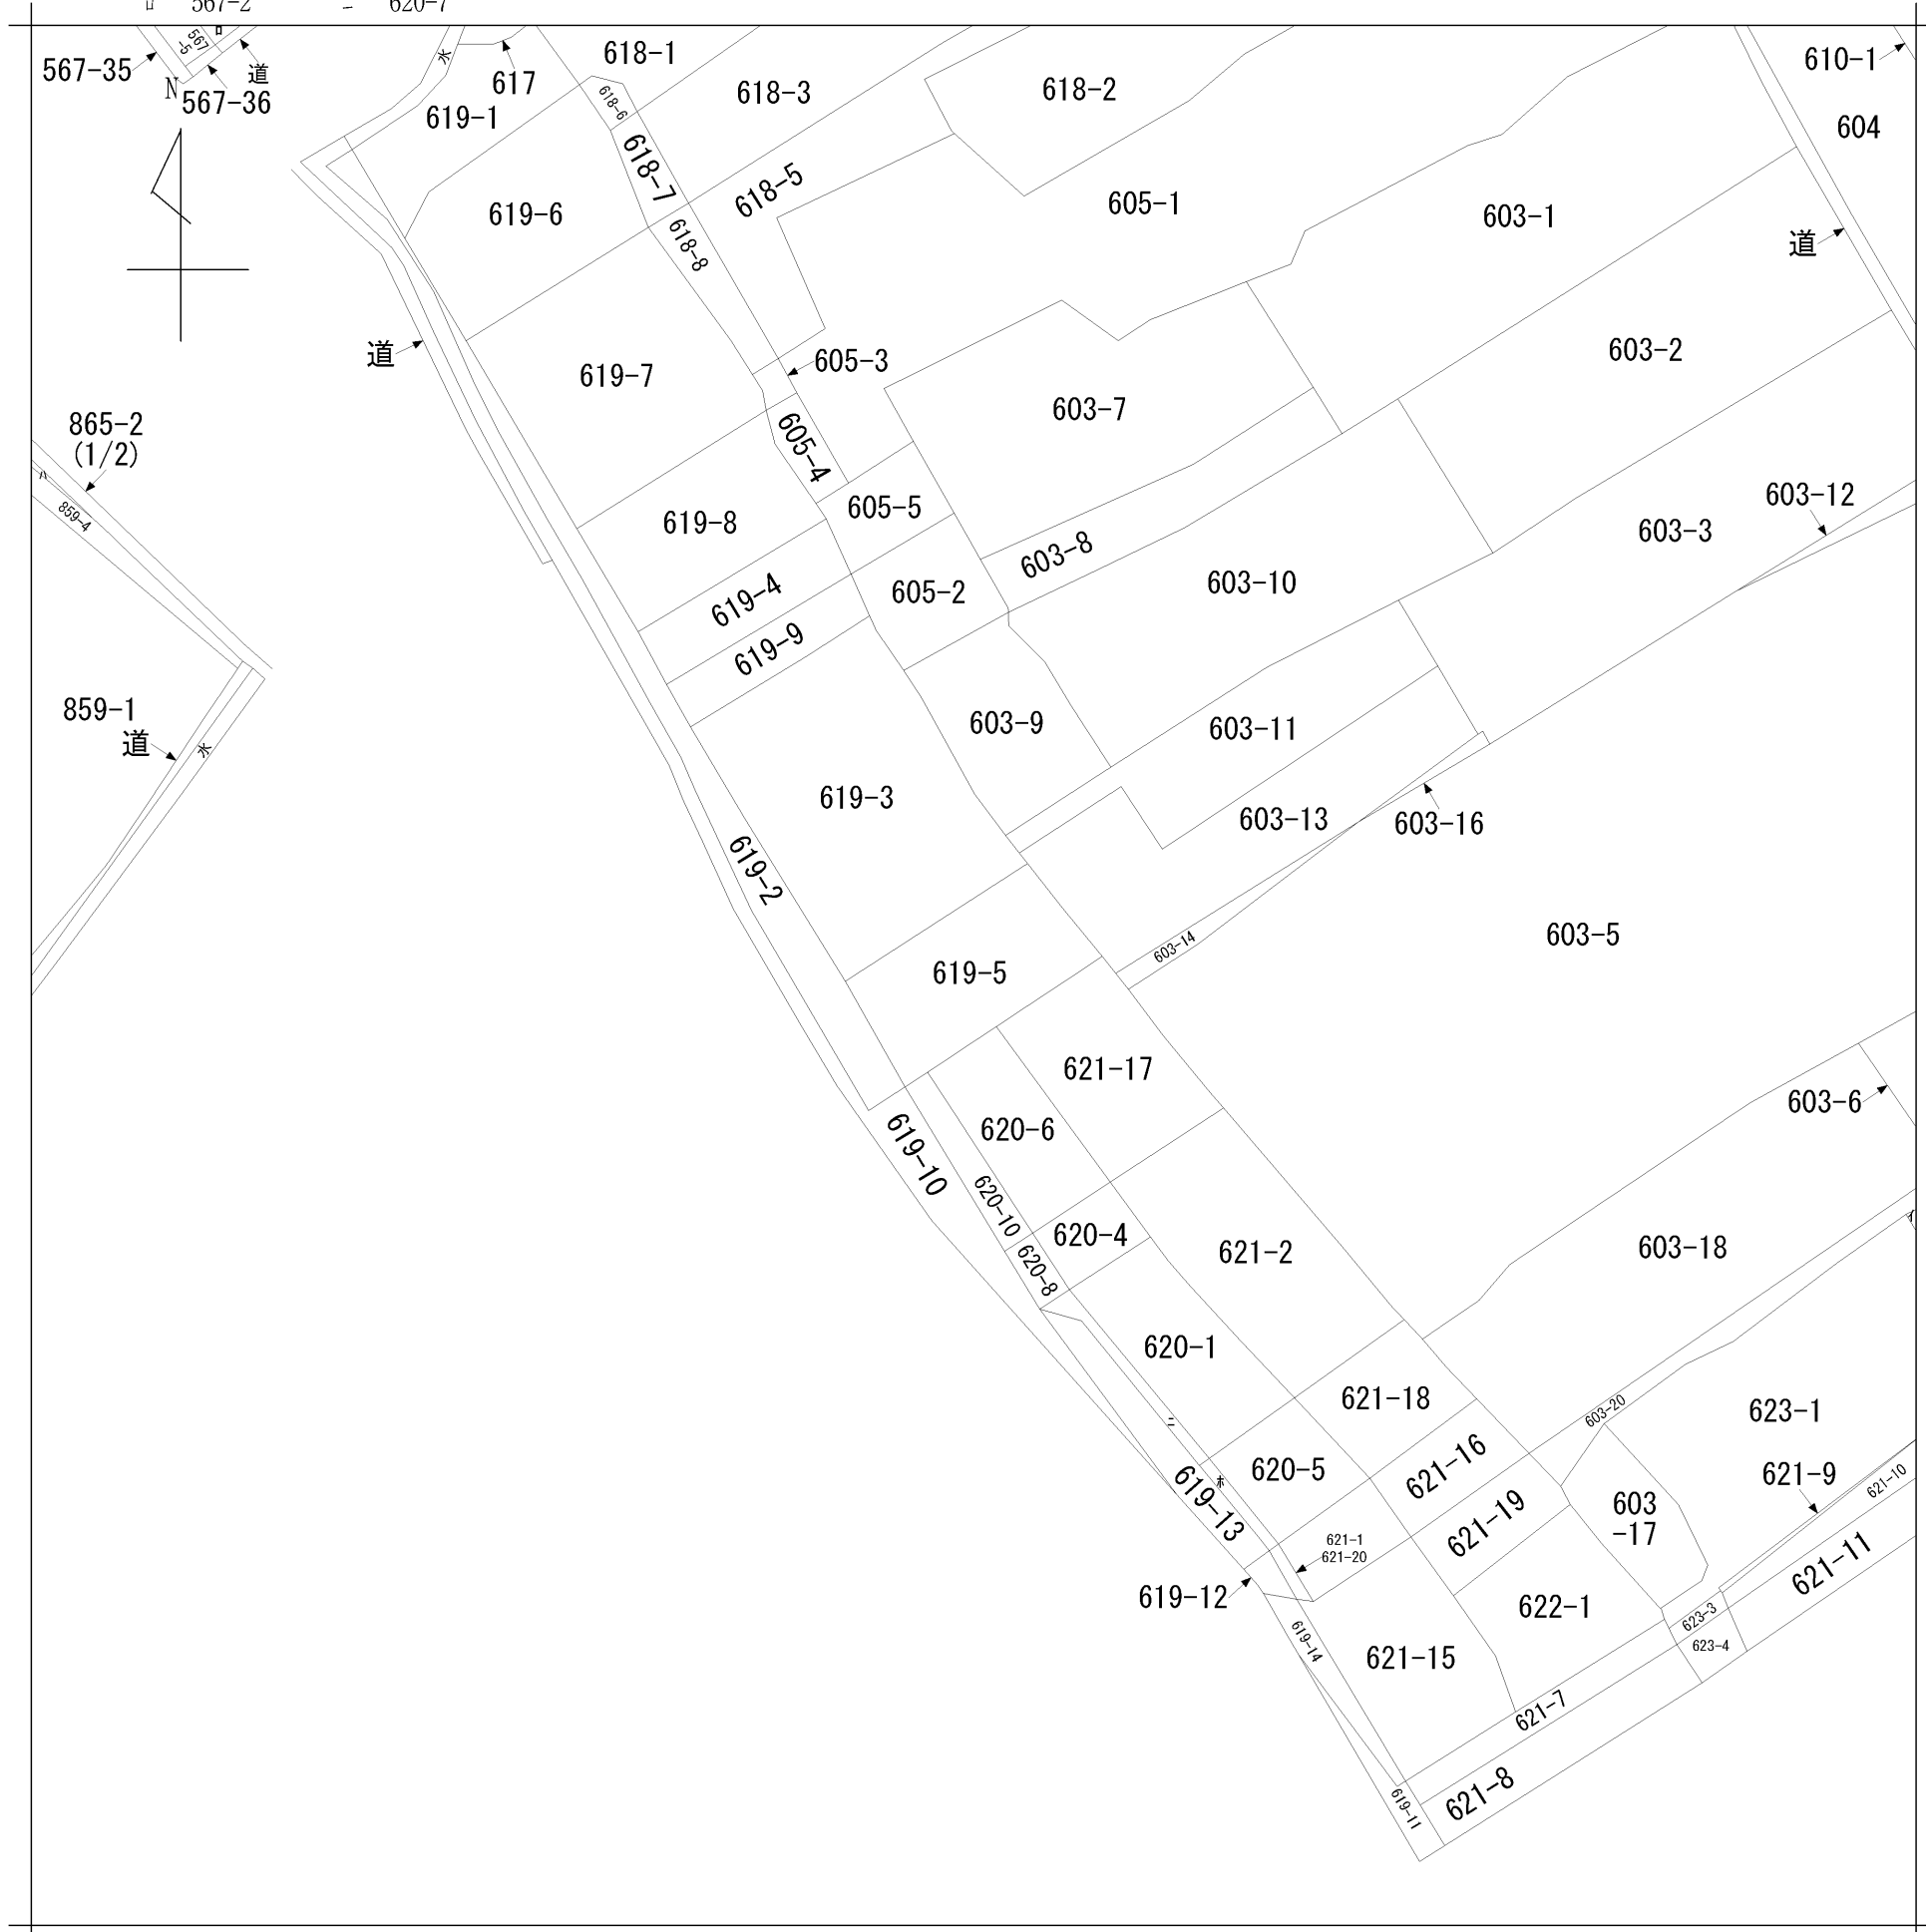

請求部分	所在	藤枝市横内字平松				地番	619番5			
出力縮尺	1/600	精度区分		座標系番号又は記号		分類	地図に準ずる図面		種類	旧土地台帳附属地図
作成年月日					備付年月日(原図)			補記事項		