


A4判に縮小

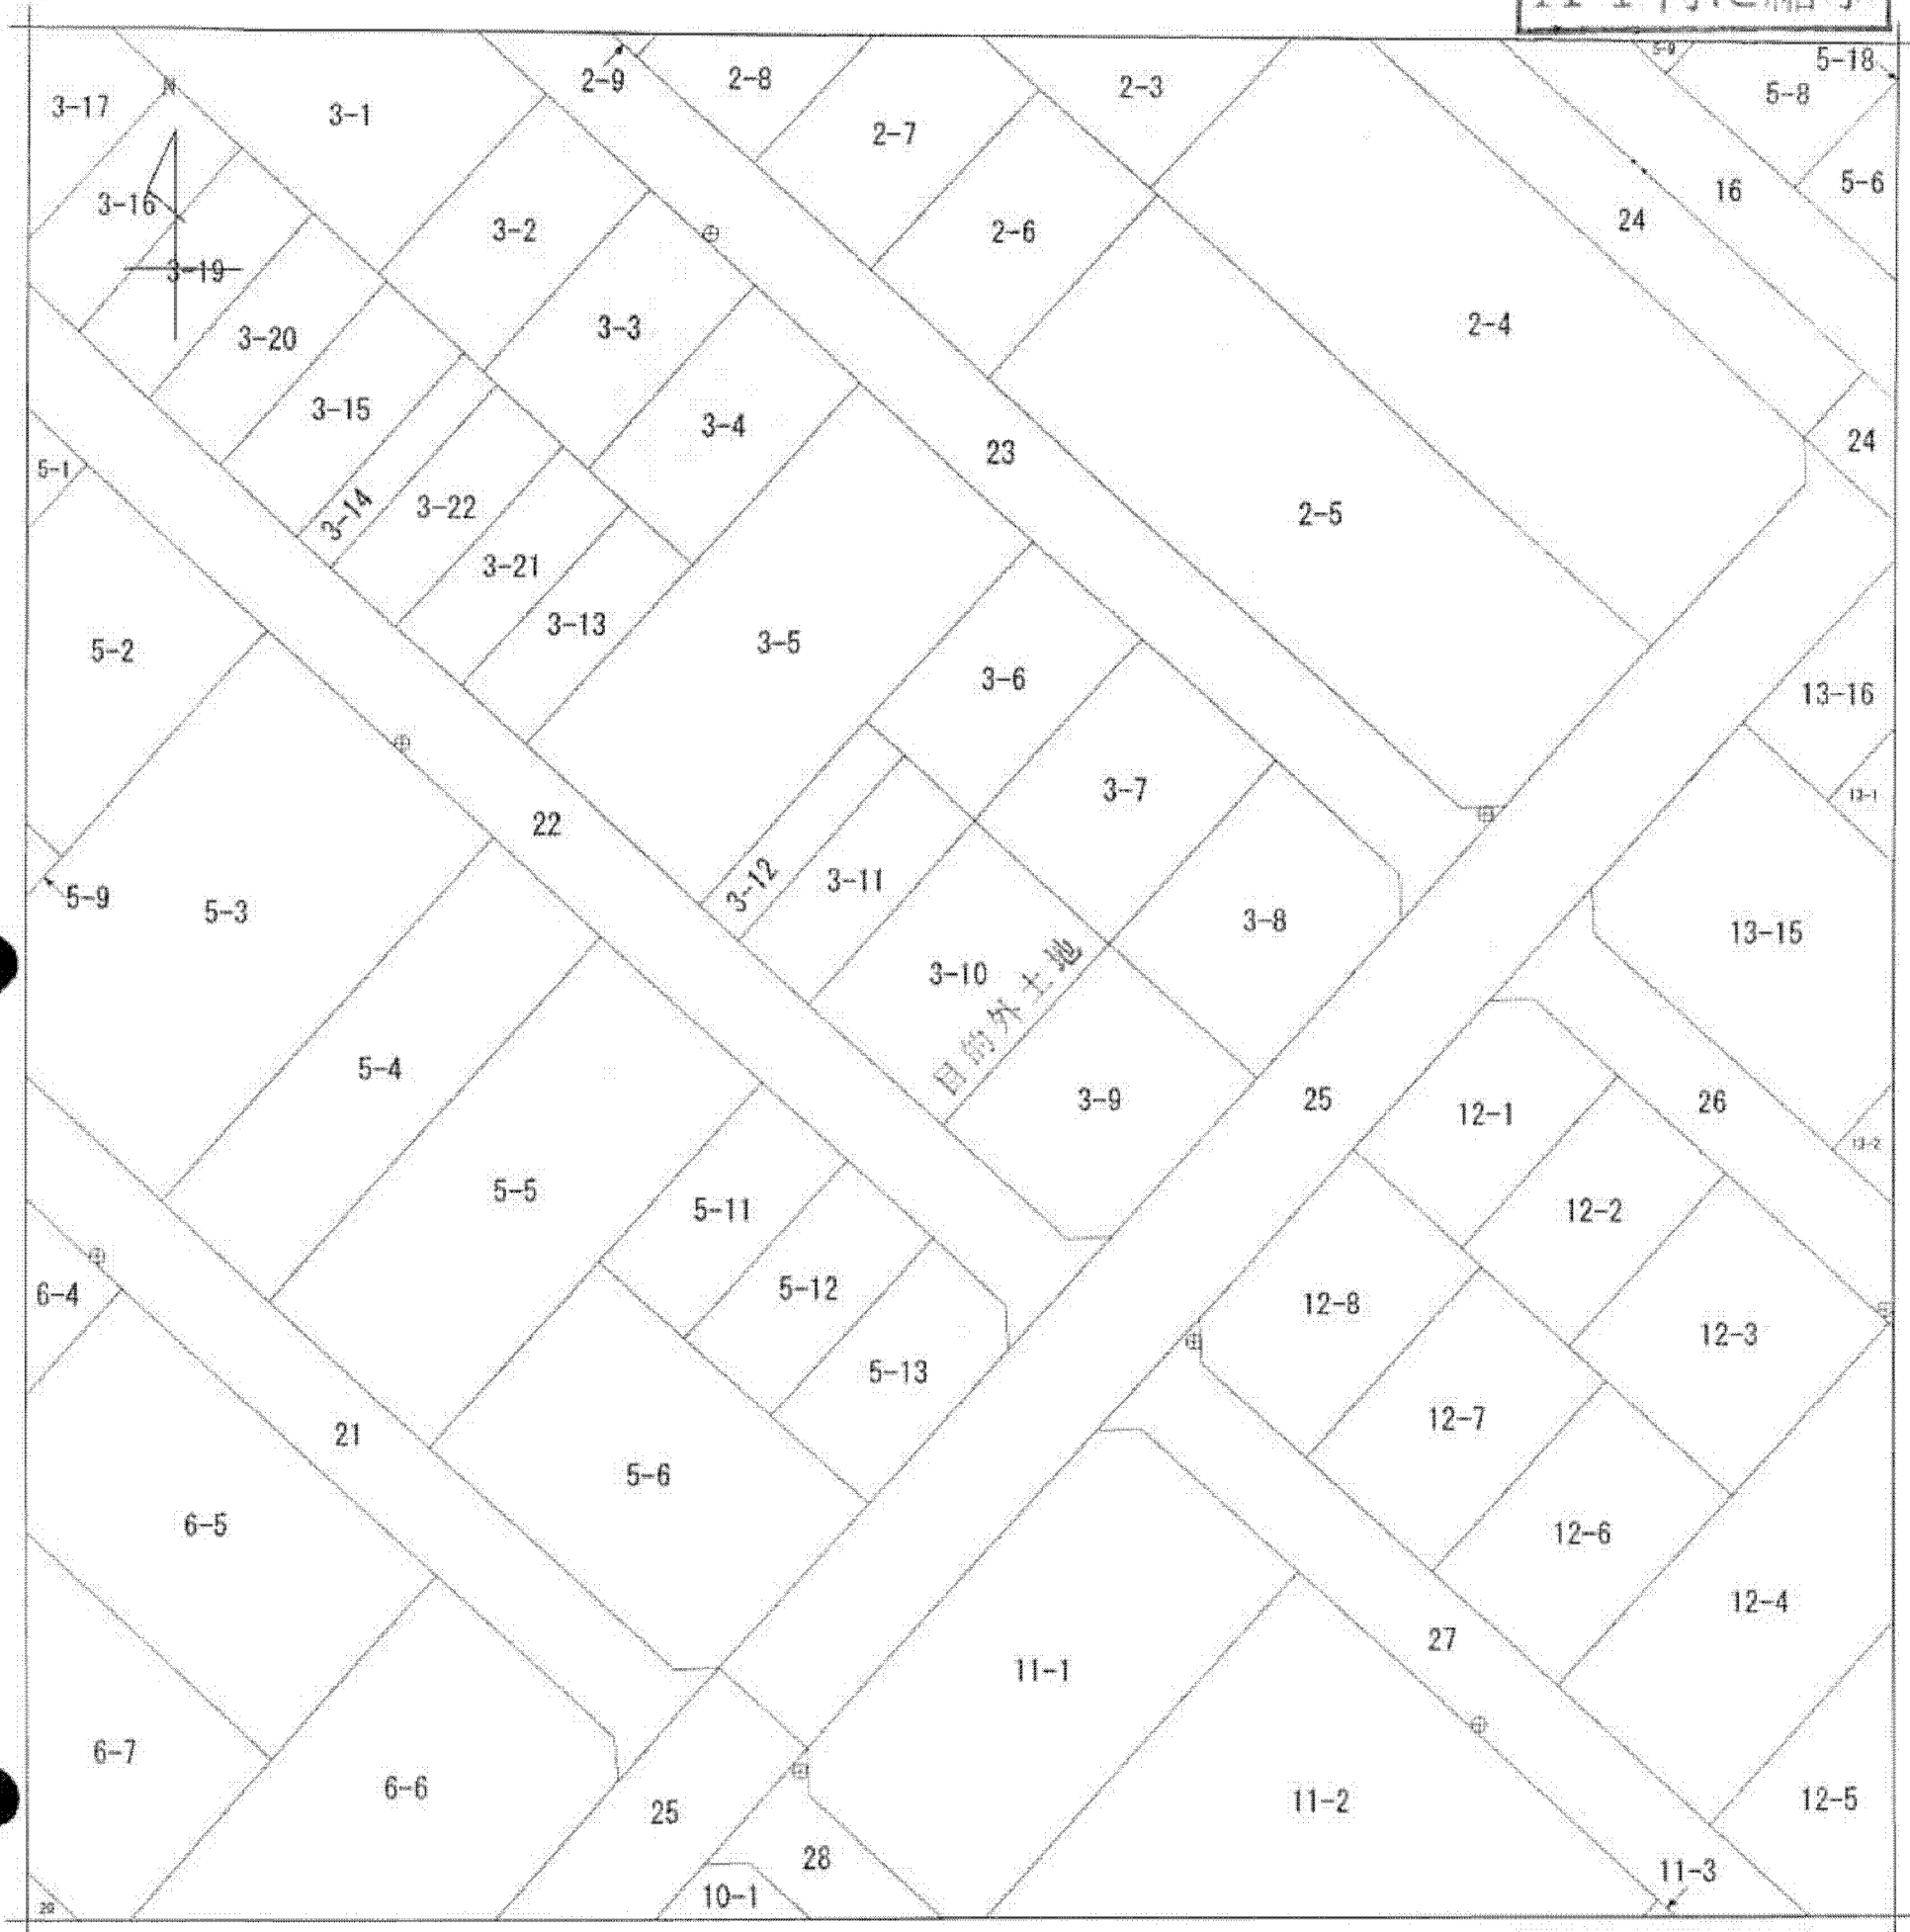

地番区域見出
 豊川新町
 1丁目
 豊川新町2丁目

請求部	所在	岡崎市豊川新町二丁目				地番	3番10			
出力縮尺	1/500	精度区分	甲二	座標系番号又は記号	分類	地図(法第14条第1項)国調法19-5指定		種類	土地区画整理所在図	
作成年月日	平成13年2月10日			備付年月日(原図)	平成13年2月10日			補記事項		

これは地図に記載されている内容を証明した書面である。

(名古屋法務局岡崎支局管轄)
 平成26年10月15日
 名古屋法務局豊橋支局
 登記官

申請番号: 12-1
 (1/1)

(7枚目)

公用