
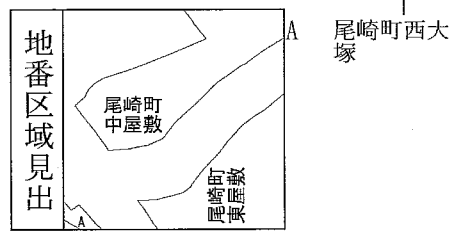


イ 21-1 ハ 68・69合併
 □ 48-8 ニ 9-15

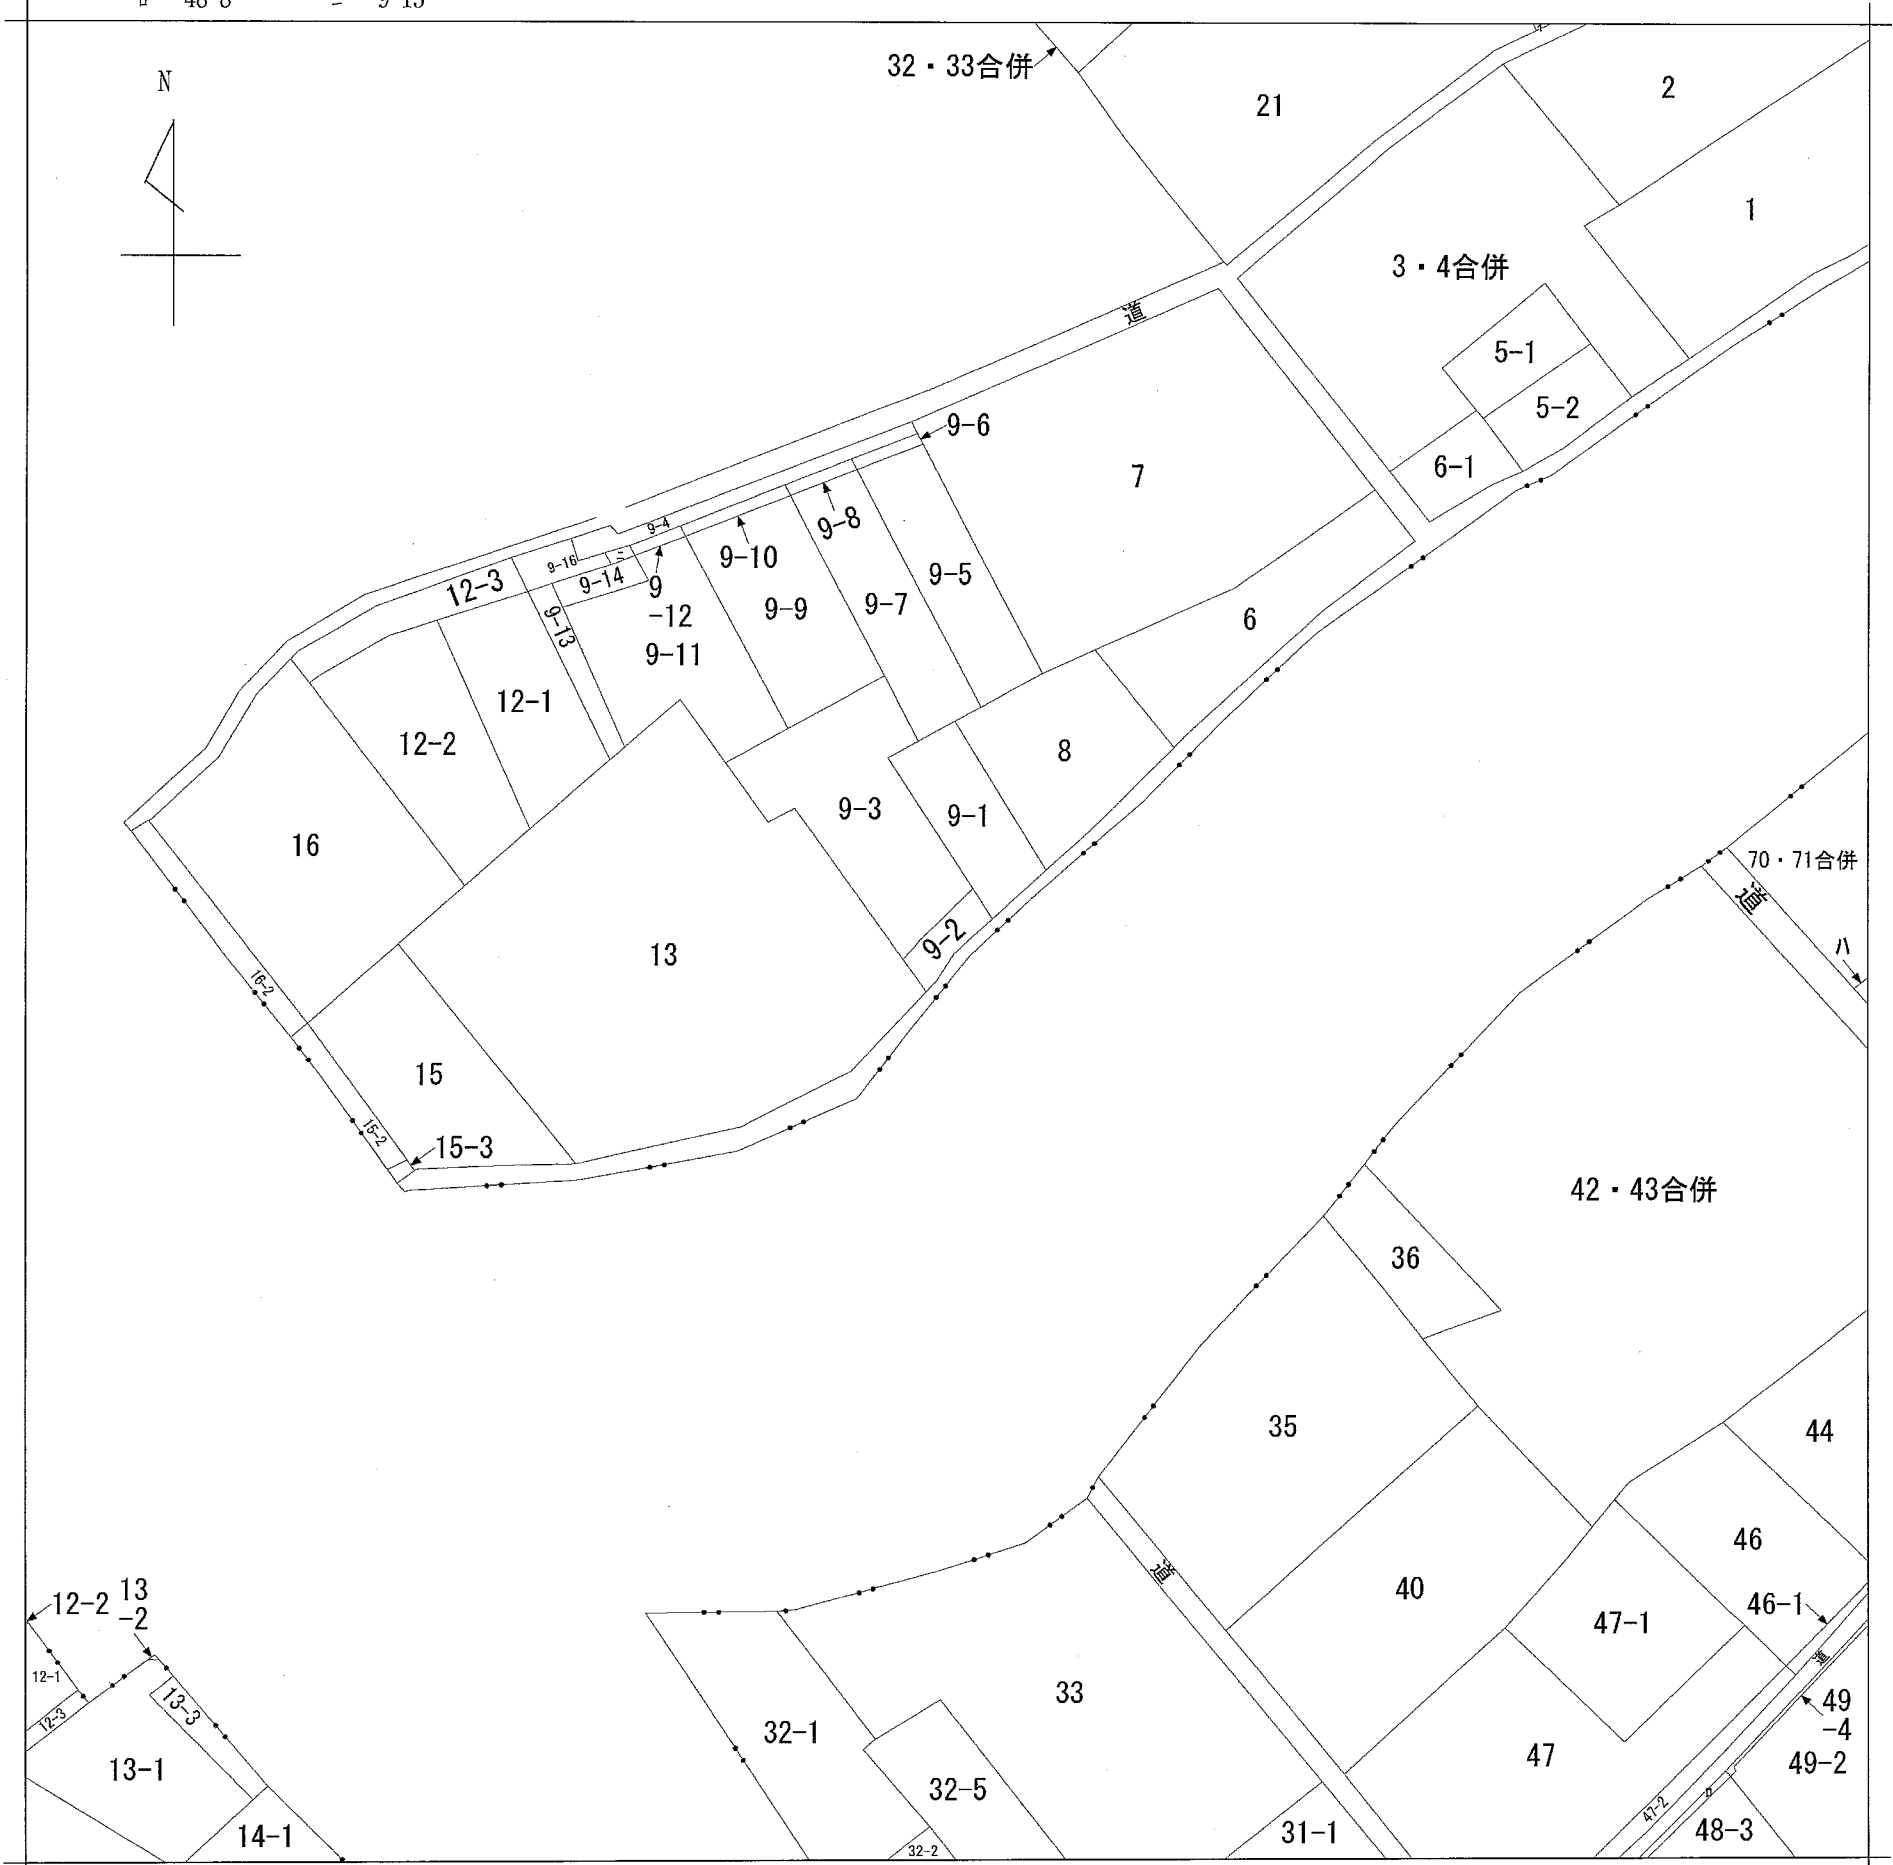

請求分	所在	安城市尾崎町中屋敷				地番	9番2	
出力尺	1/600	精度区分	座標系番号又は記号	分類	地図に準ずる図面		種類	旧土地台帳附属地図
作成年月日	明治21年5月		備付年月日(原図)	平成1年1月31日		補記事項		