


A4判に縮小

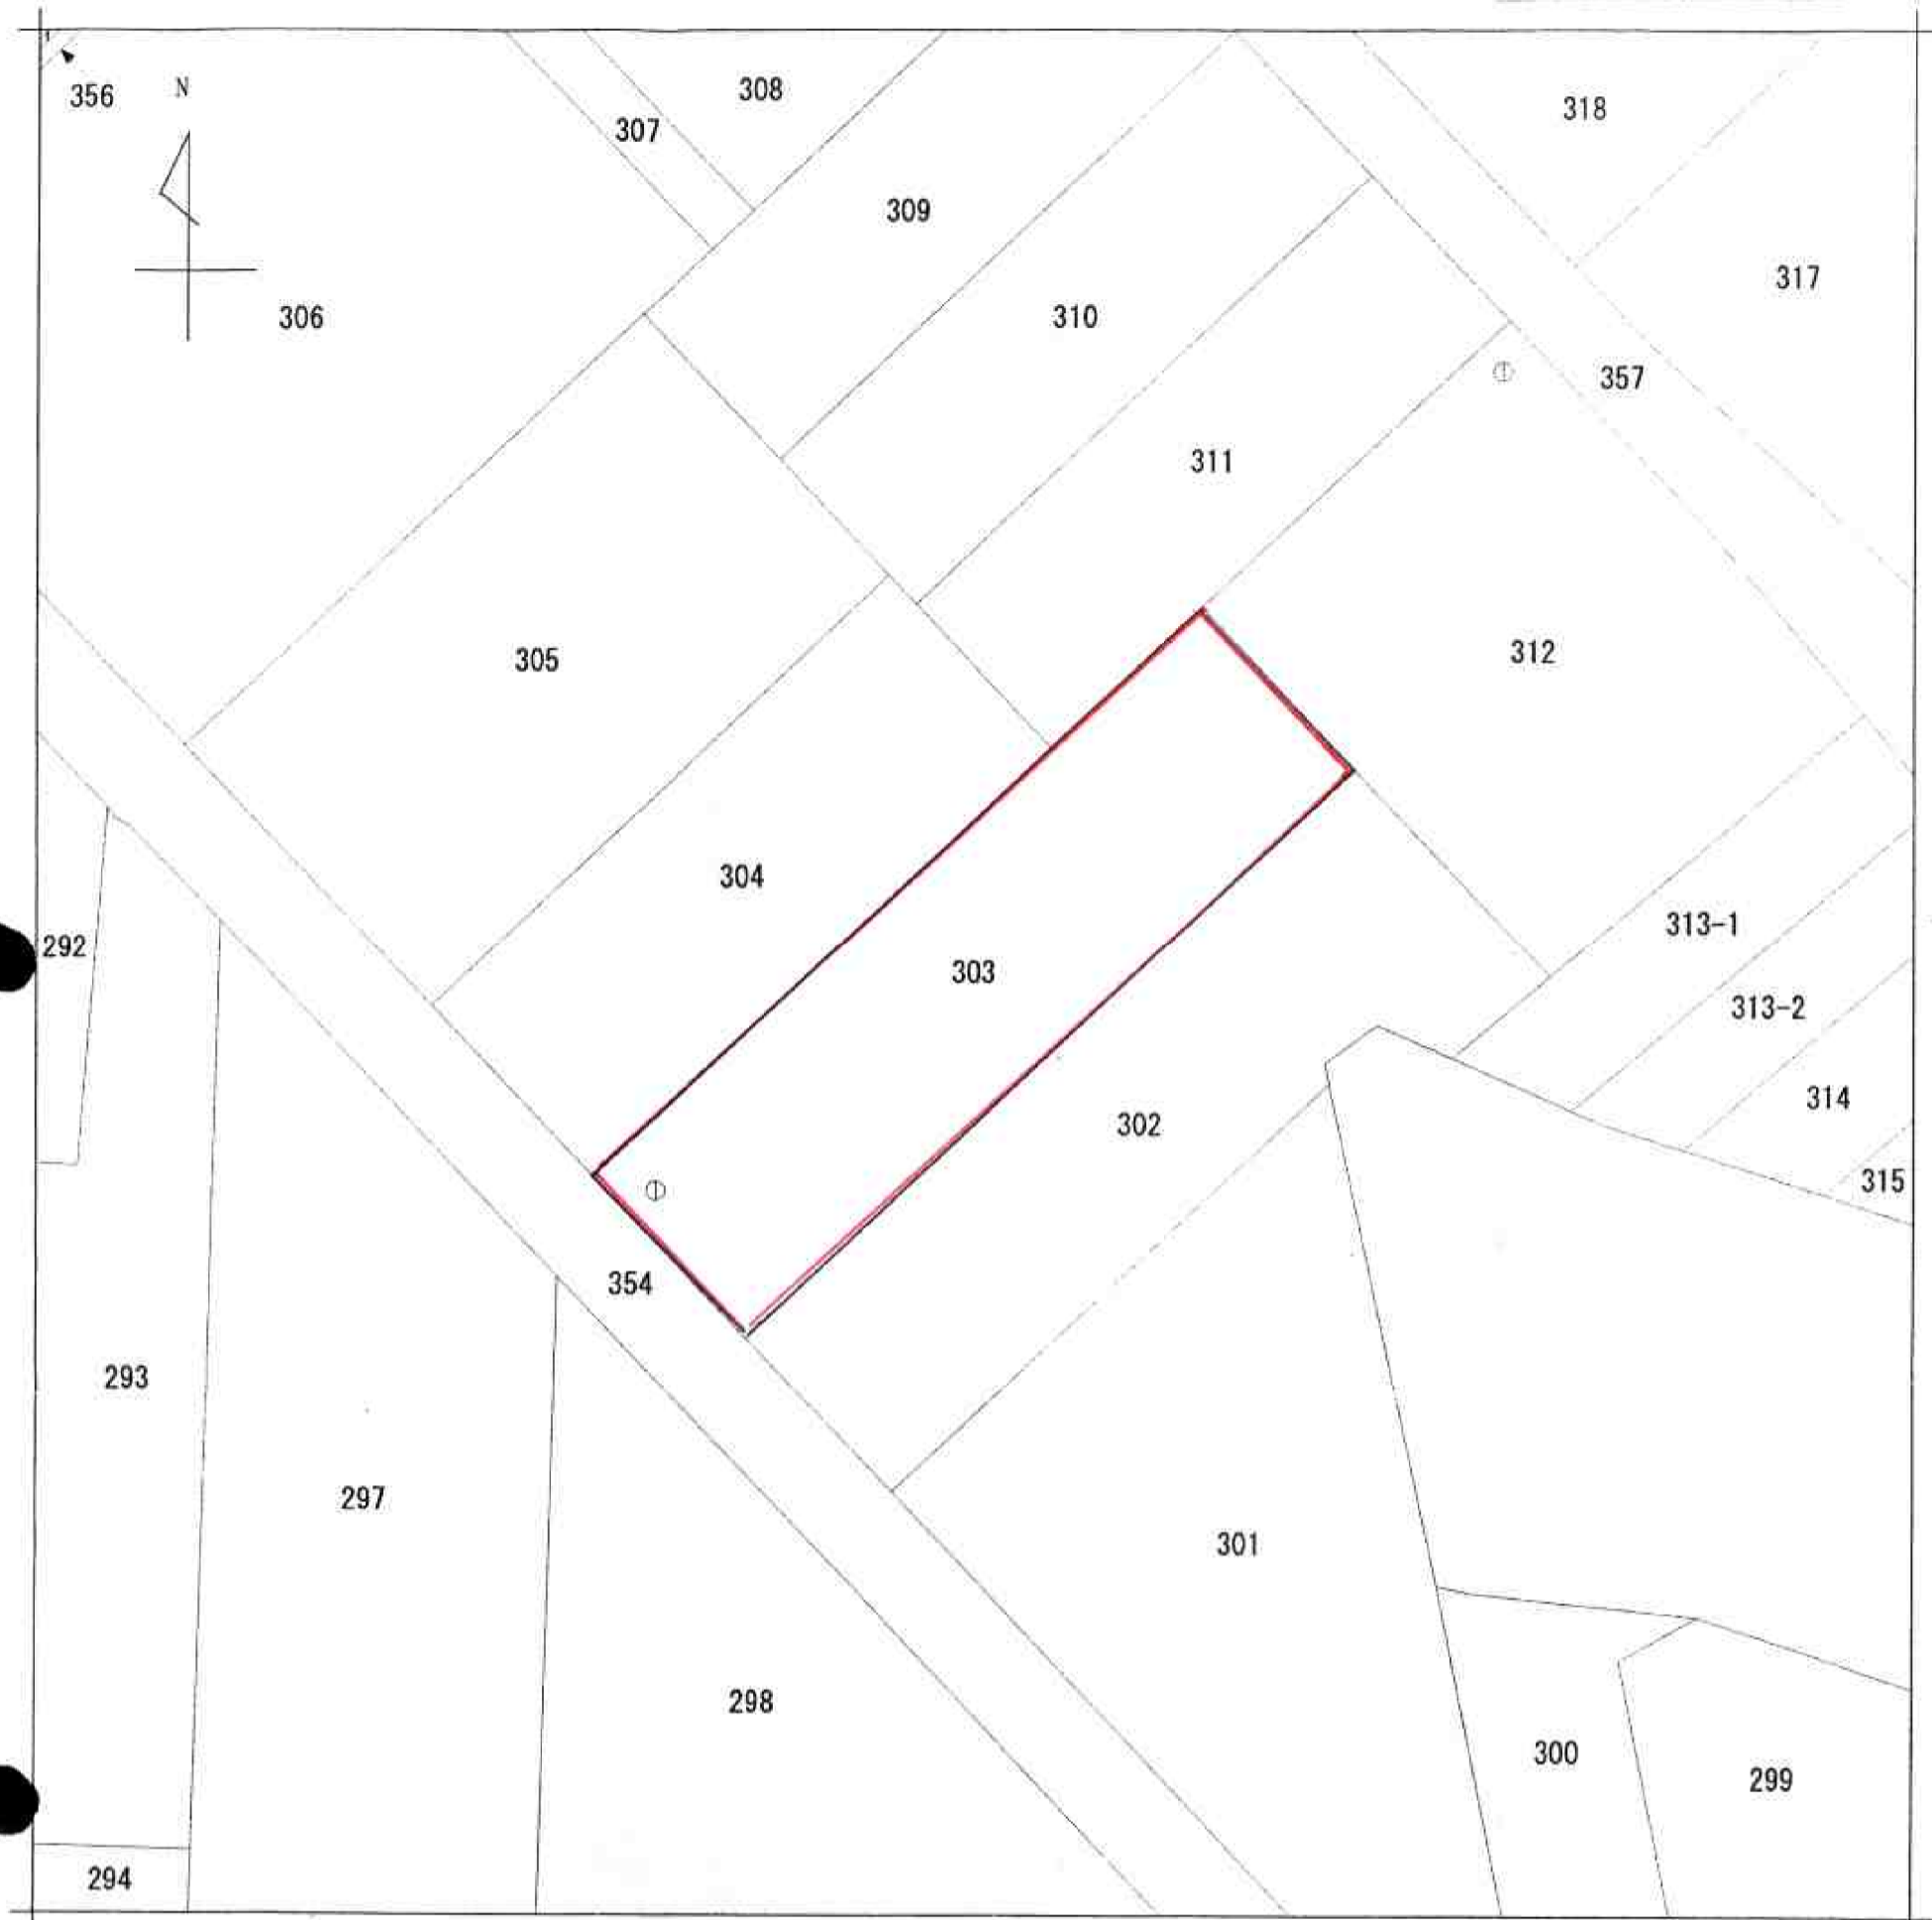


地番区域見出
大字豊丘
字定納

請求部	所在	知多郡美浜町大字豊丘字定納				地番	303番		
出力縮尺	1/500	精度区分	甲二	座標系番号又は記号	分類	地図(法第14条第1項)		種類	土地改良所在図
作成年月日	平成10年3月23日			備付年月日(原図)	平成10年3月23日		補記事項		

これは地図に記録されている内容を証明した書面である。

平成23年2月1日
名古屋法務局半田支局
登記官

申請番号：13-9
(1/1)

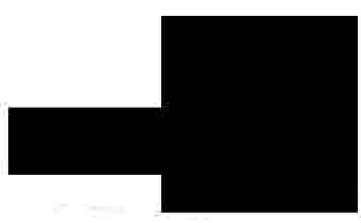

八用