


一 耕813-2 八 耕888-1 九 耕889-1 十 耕862-3 十一 耕863-1 十二 耕863-2 十三 耕812-4 十四 耕803-1 十五 耕796-3 十六 水 十七 耕894-5 十八 耕894-7 十九 耕905-1 二十 耕821-3 二十一 耕818-2 二十二 耕898-3 二十三 耕902 二十四 耕895-3 二十五 耕896-3 二十六 耕898-1 二十七 水

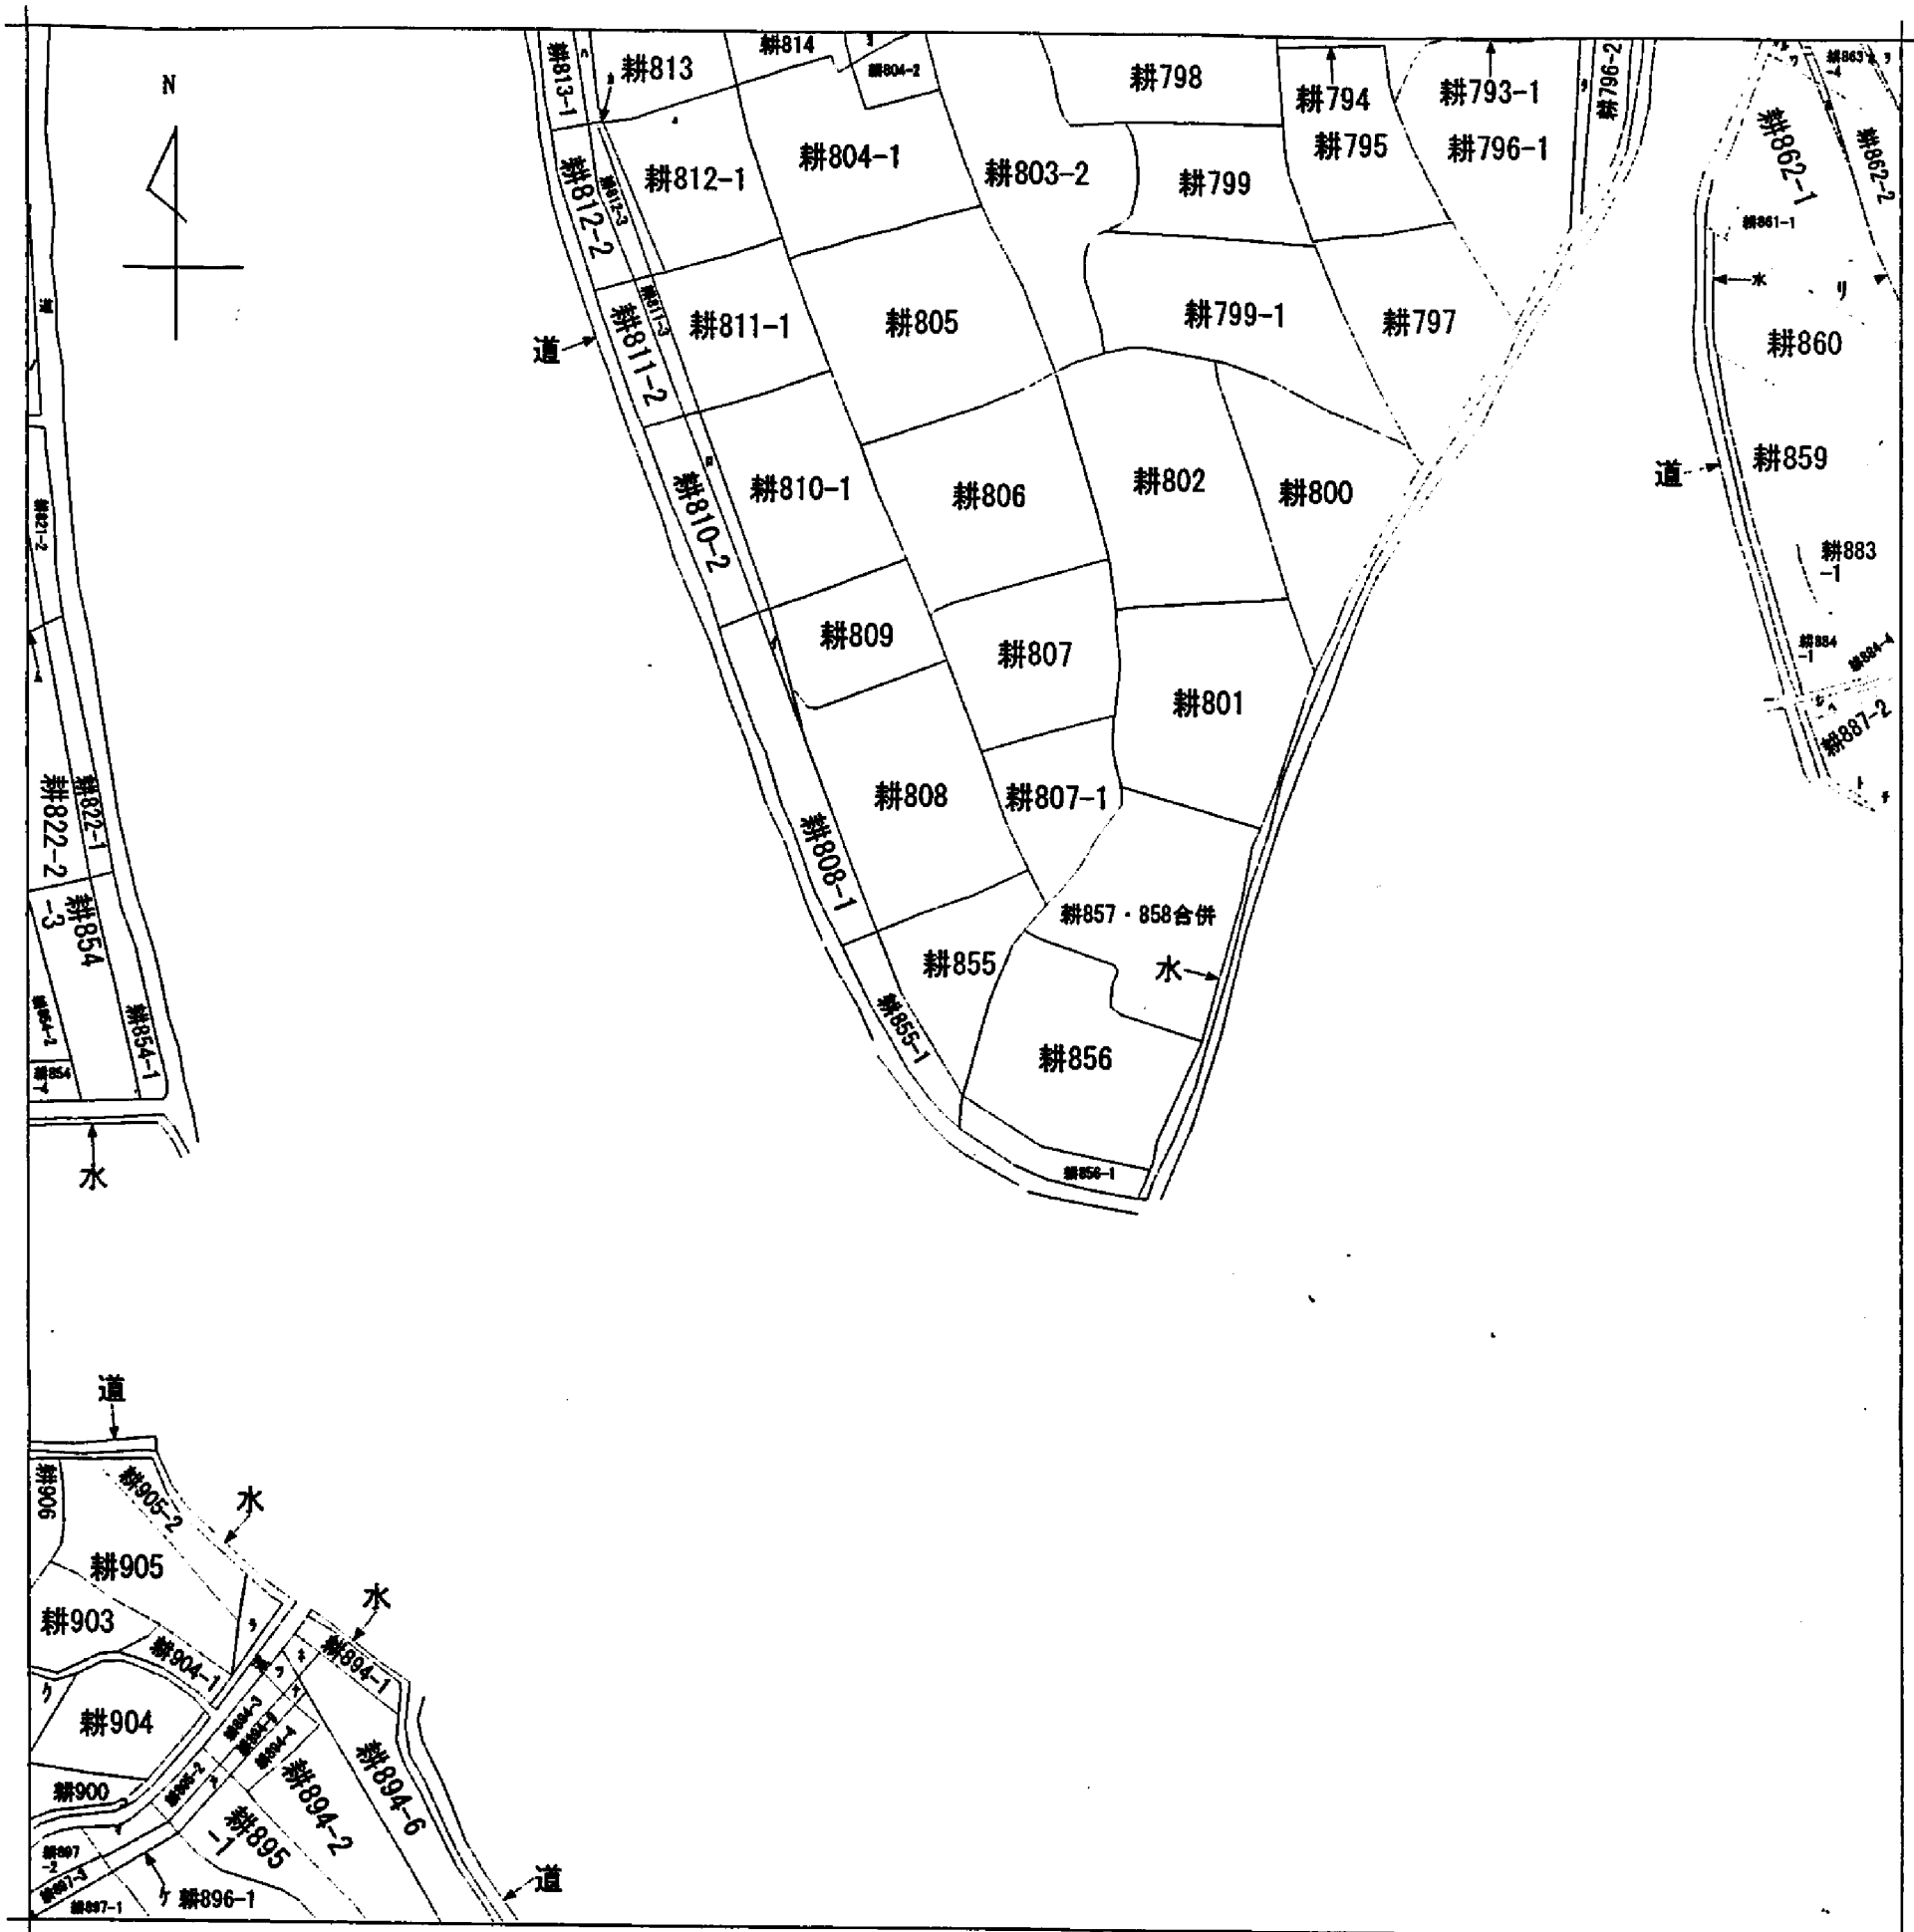


請求部分	所在	舞鶴市宇城屋小字下地				地番	855番		
出力縮尺	縮尺不明	精度分	座標系番号又は記号	分類	地図に準ずる図面		種類	旧土地台帳附属地図	
作成年月日	備付年月日(原図)			補記事項					

申請番号：3-38
(1/1)

(4 枚目)

A 4判に縮小

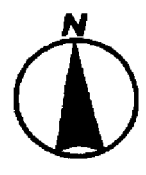

公図写