
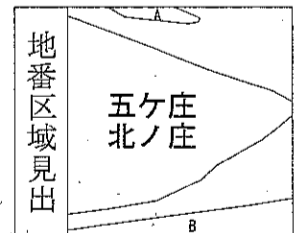


イ 22-18 ホ 8-14
 ロ 13-10 ヘ 8-7
 ハ 13-11 ト 8-8
 ニ 22-10 チ 8-9

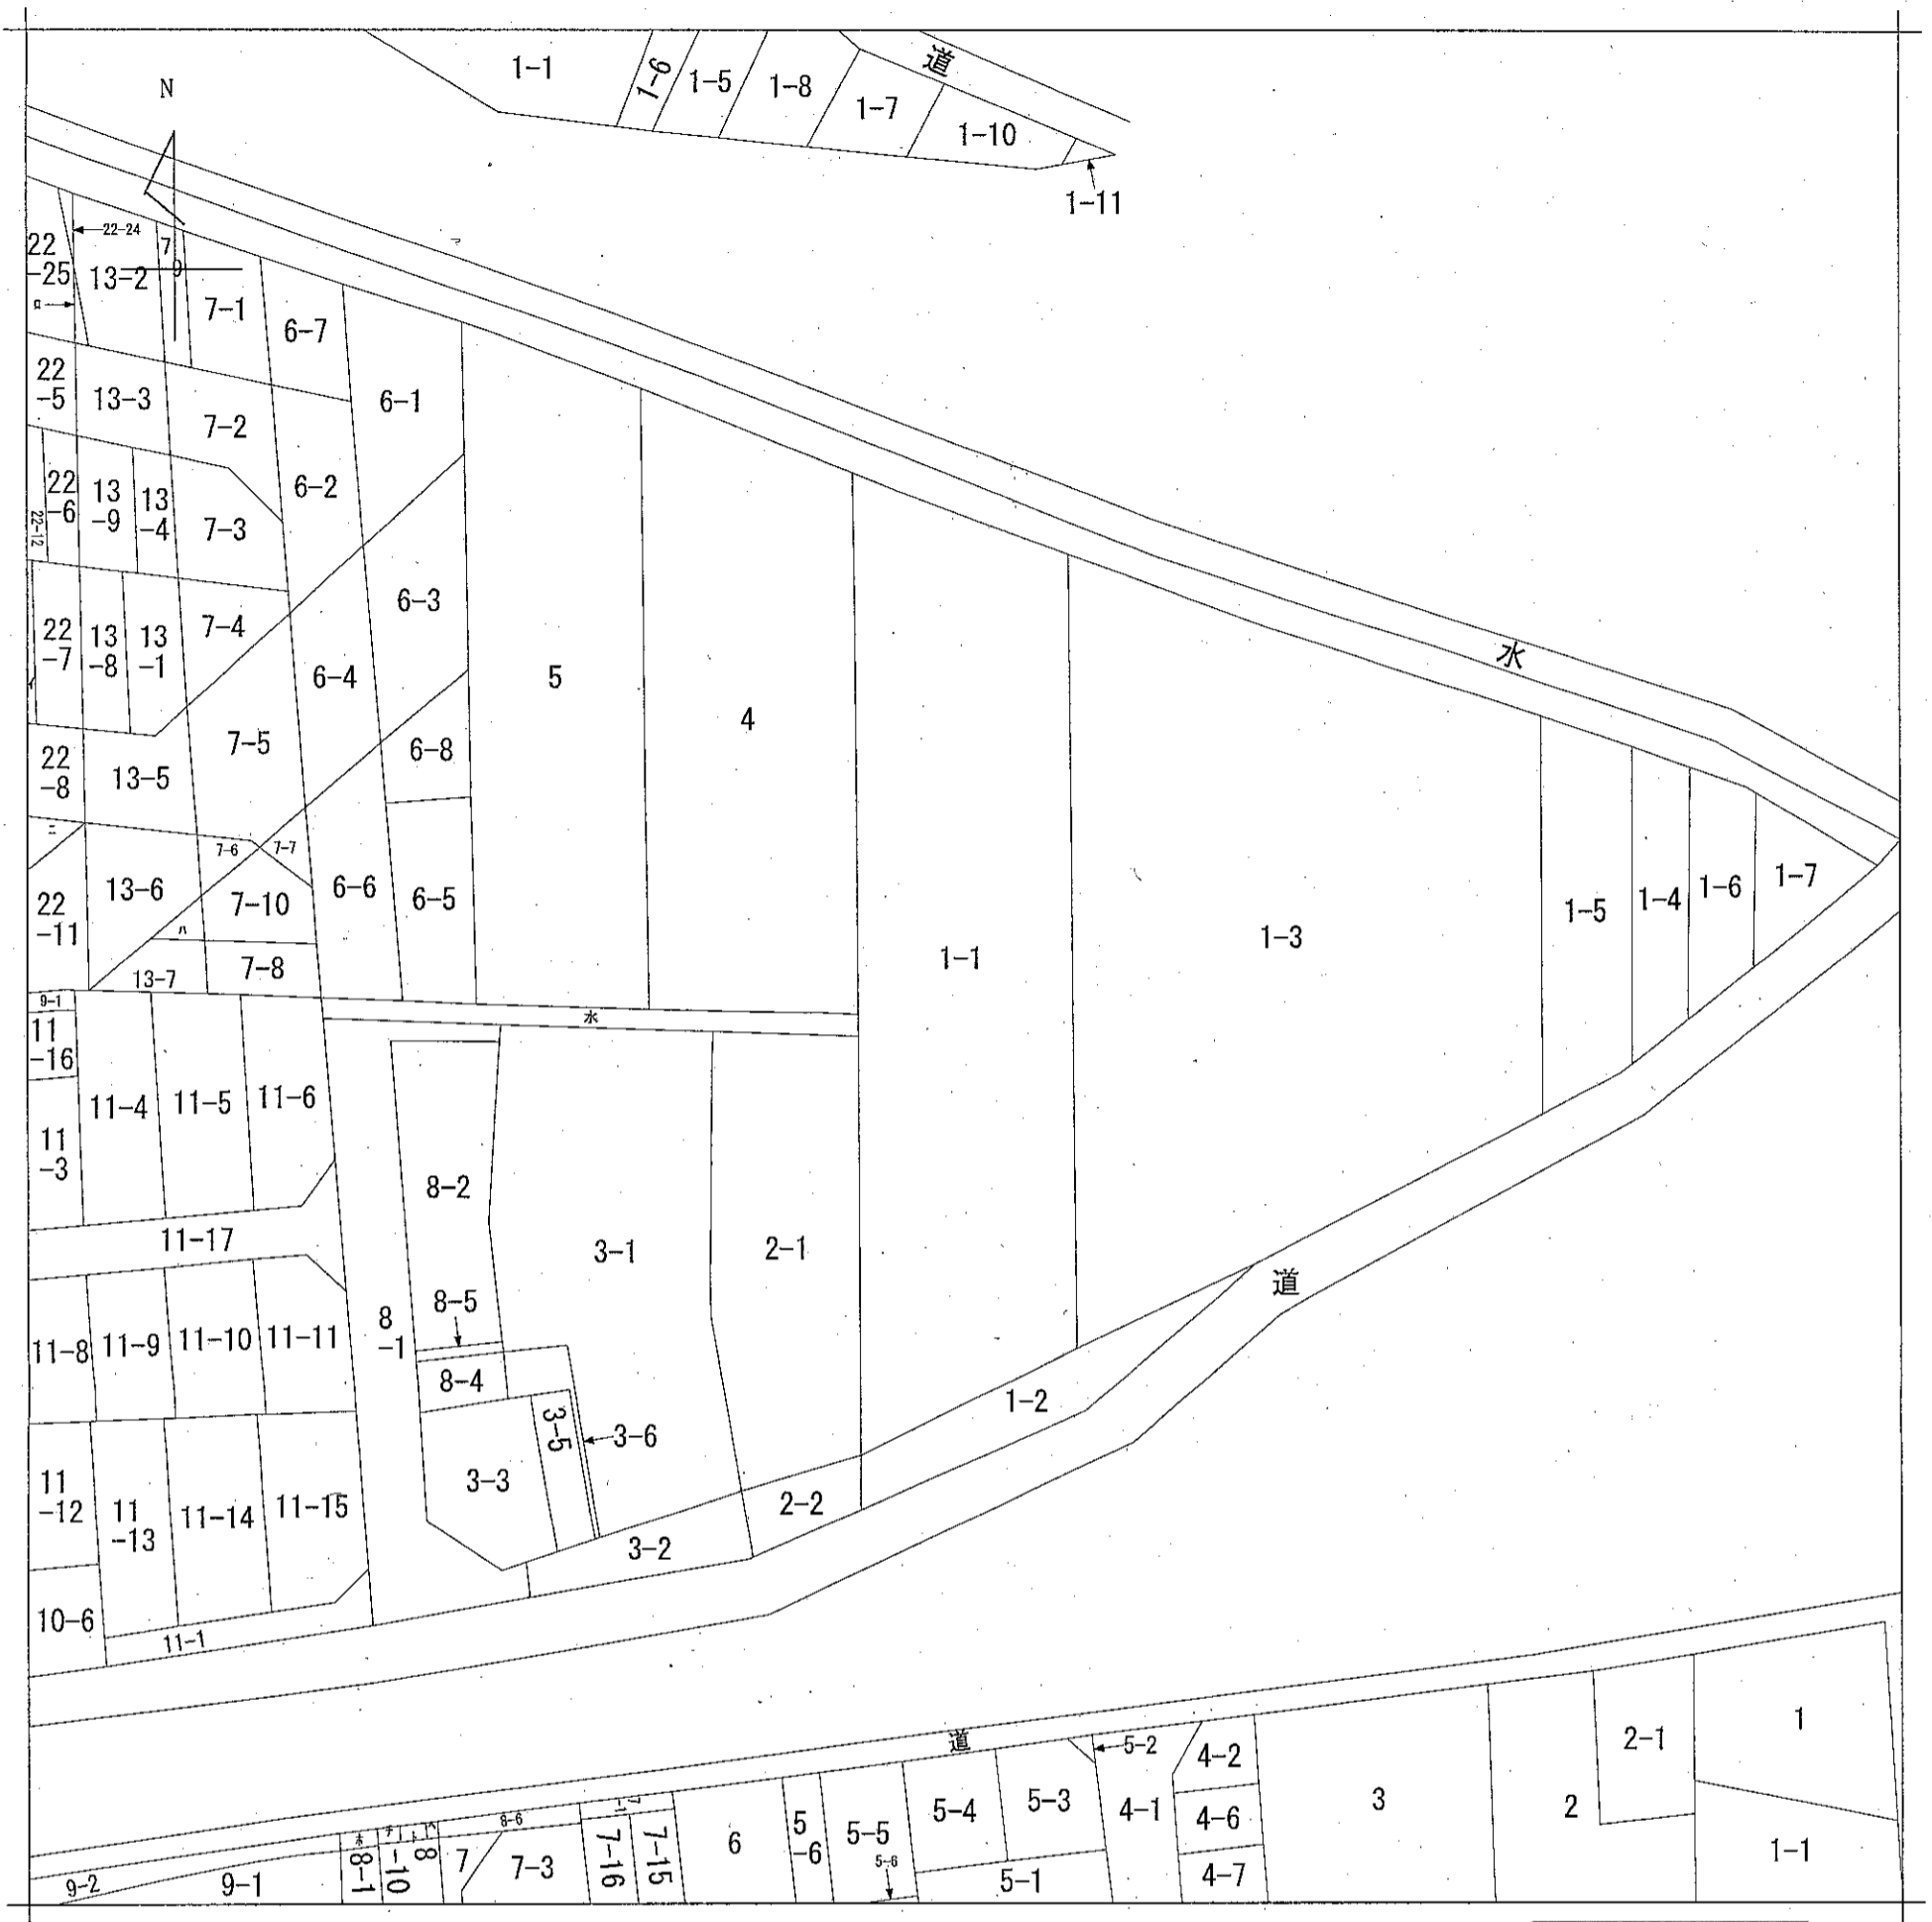

A 五ヶ庄檀ノ東
 B 五ヶ庄寺界道

請求部	所在	宇治市五ヶ庄北ノ庄		地番	1番1	
出力縮尺	1/600	精度区分		座標系番号又は記号	分類	地図に準ずる図面
作成年月日		備付年月日(原図)		補記事項		