



イ 1-88 本 1-34 9 1-24 7 38-44 ヴ 50-14
 ロ 1-90 ハ 1-87 ア 1-243 カ 38- ヲ 50-15
 ニ 1-98 ト 1-201 ナ 1-117 コ 52-
 ホ 1-292 チ 1-204 テ 38-38 ク 50-132

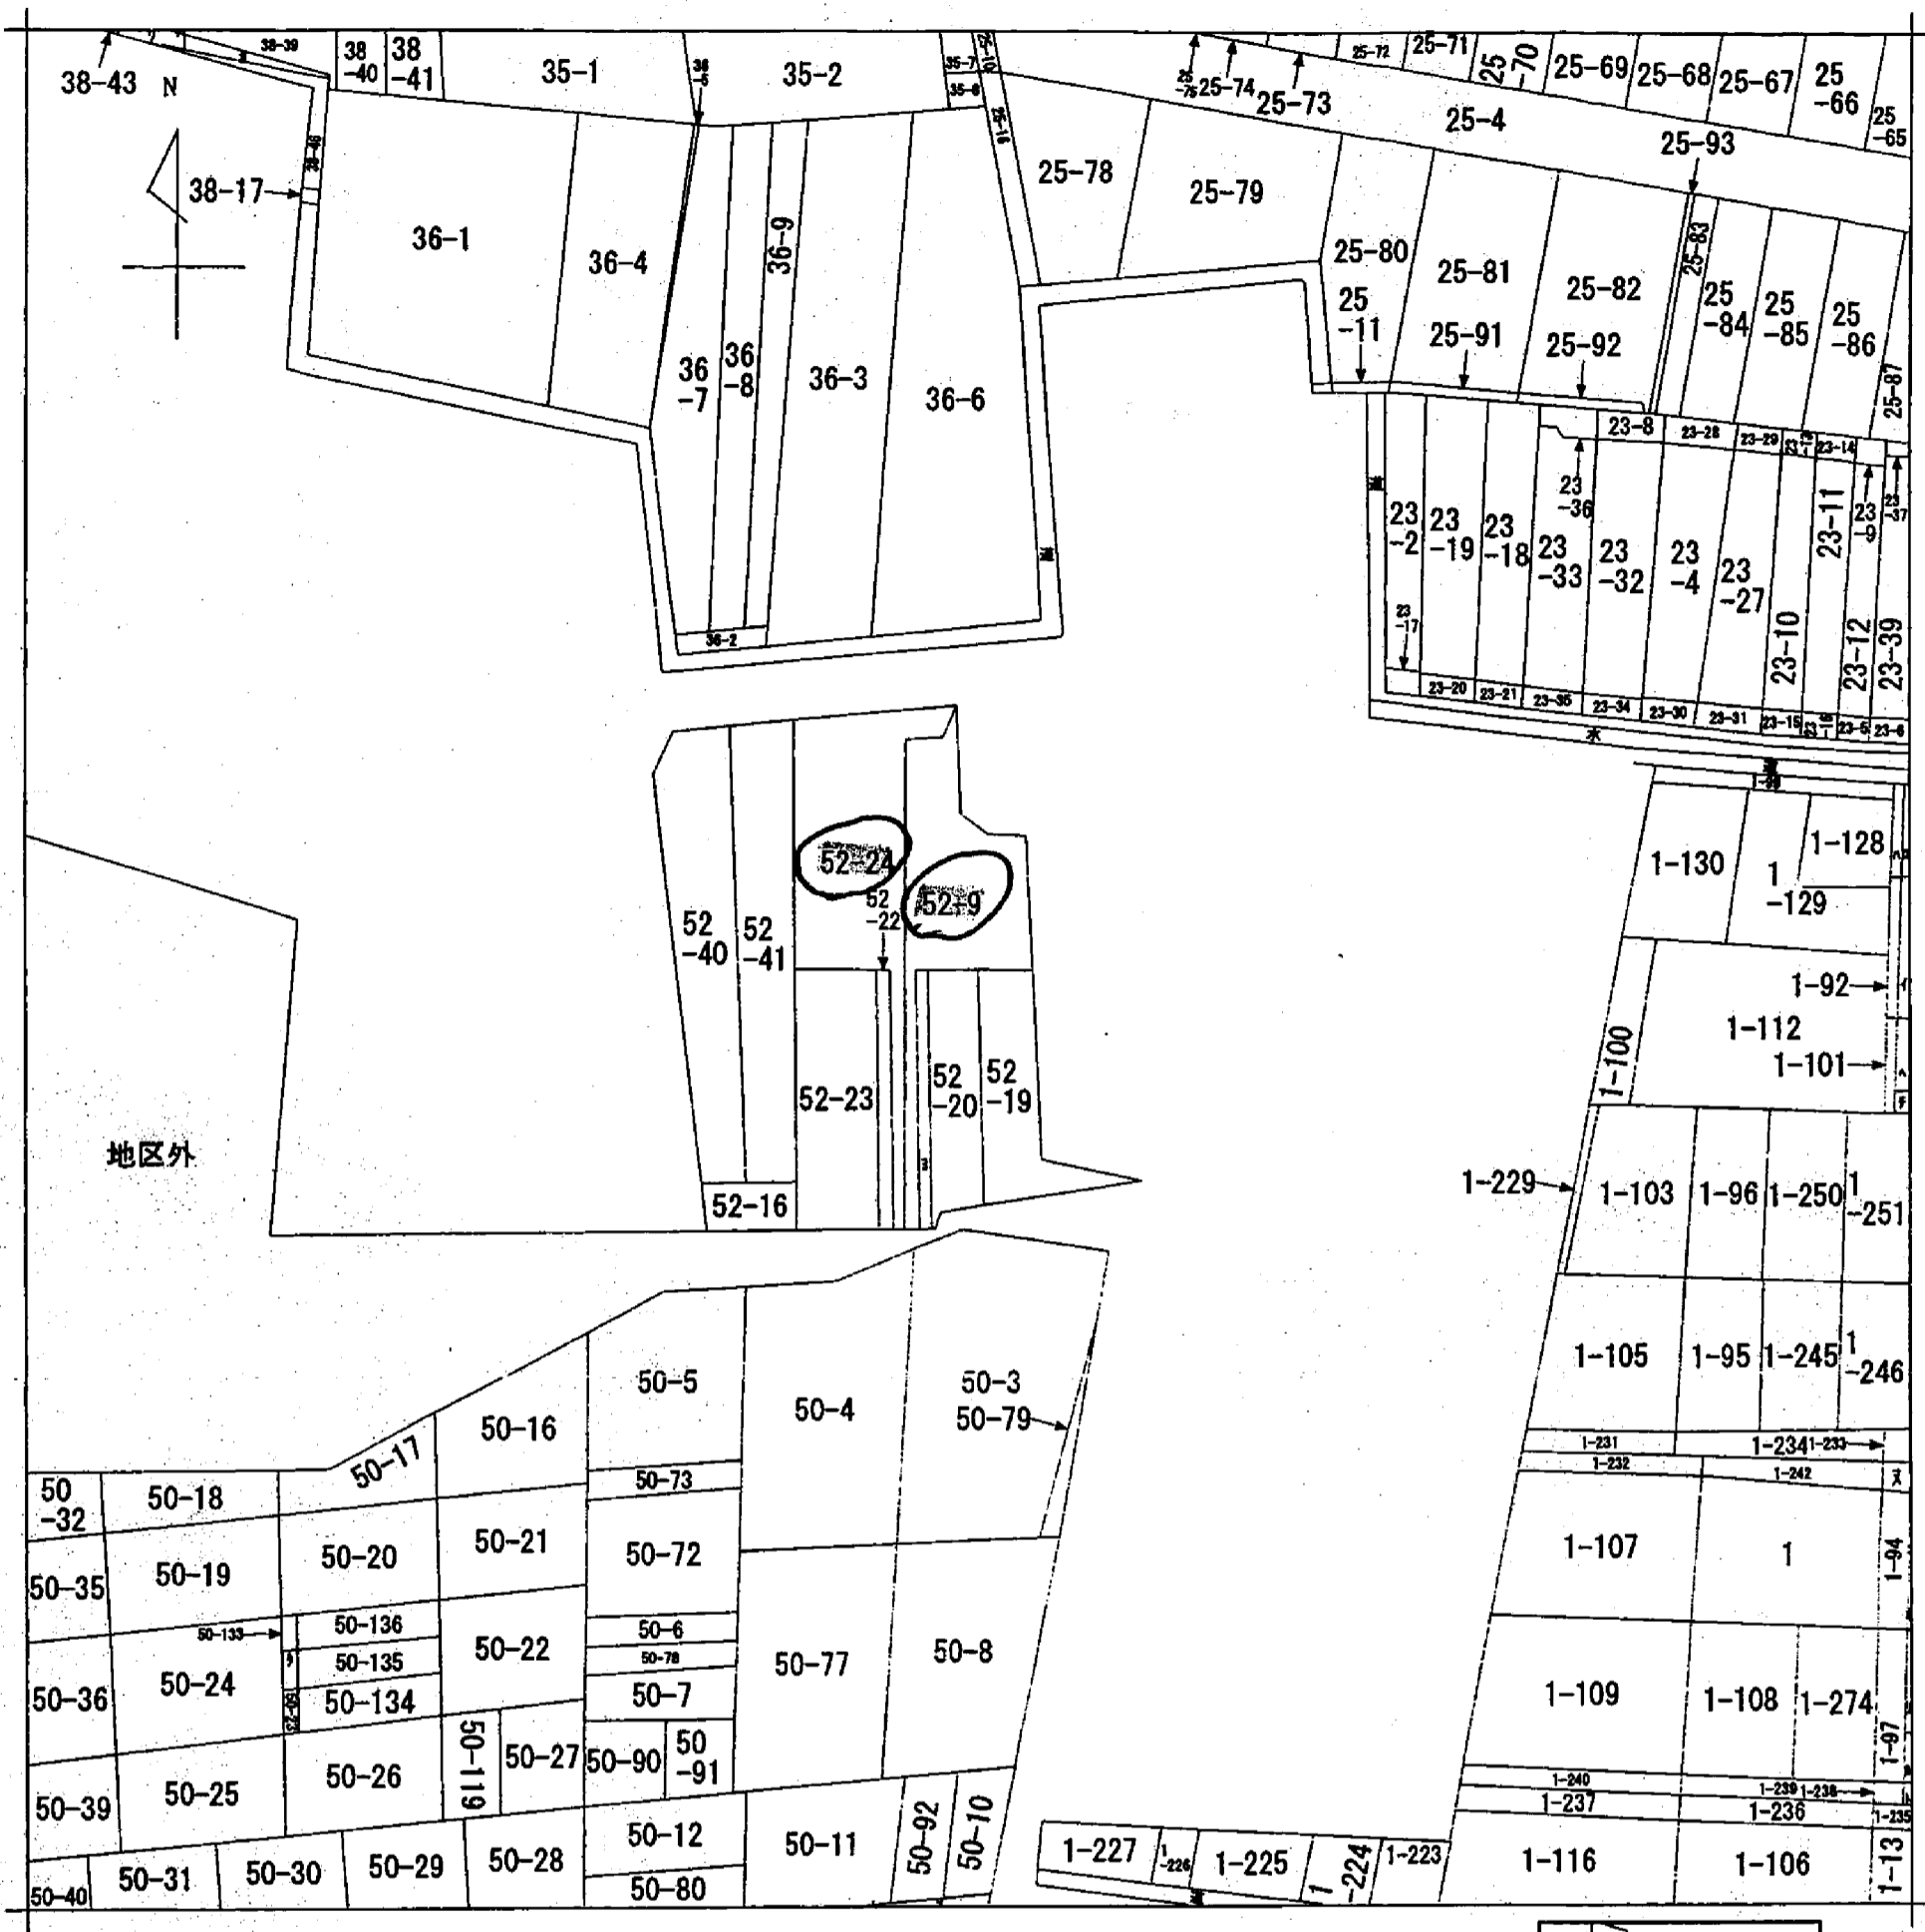

(注) 地図に準ずる図面は、土地の区画を明確にした不動産登記法所定の地図が備え付けられるまでの間、これに代わるものとして備え付けられている図面で、土地の位置及び形状の概略を記載した図面です。

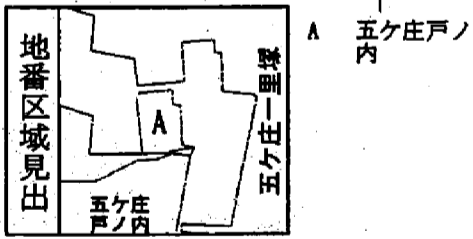

請求部	所在	宇治市五ヶ庄戸ノ内		地番	52番9	
出力縮尺	縮尺不明	精度区分		座標系番号又は記号	分類	種類
作成年月日	昭和44年1月		備付年月日(原図)	地図に準ずる図面		旧土地台帳附属地図
					補記事項	

これは地図に準ずる図面に記録されている内容を証明した書面である。

平成23年11月16日
 京都地方法務局宇治支局
 登記官

申請番号：2-56
 (1/1)