
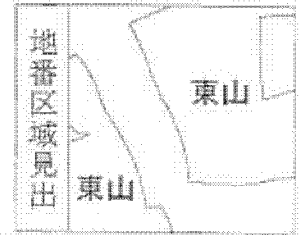


イ 812-10 番号 758-1 号 757-6
 ロ 831-16 番号 758-2 号 725-1
 ハ 831-18 番号 777-2
 ニ 772-4 番号 750-5

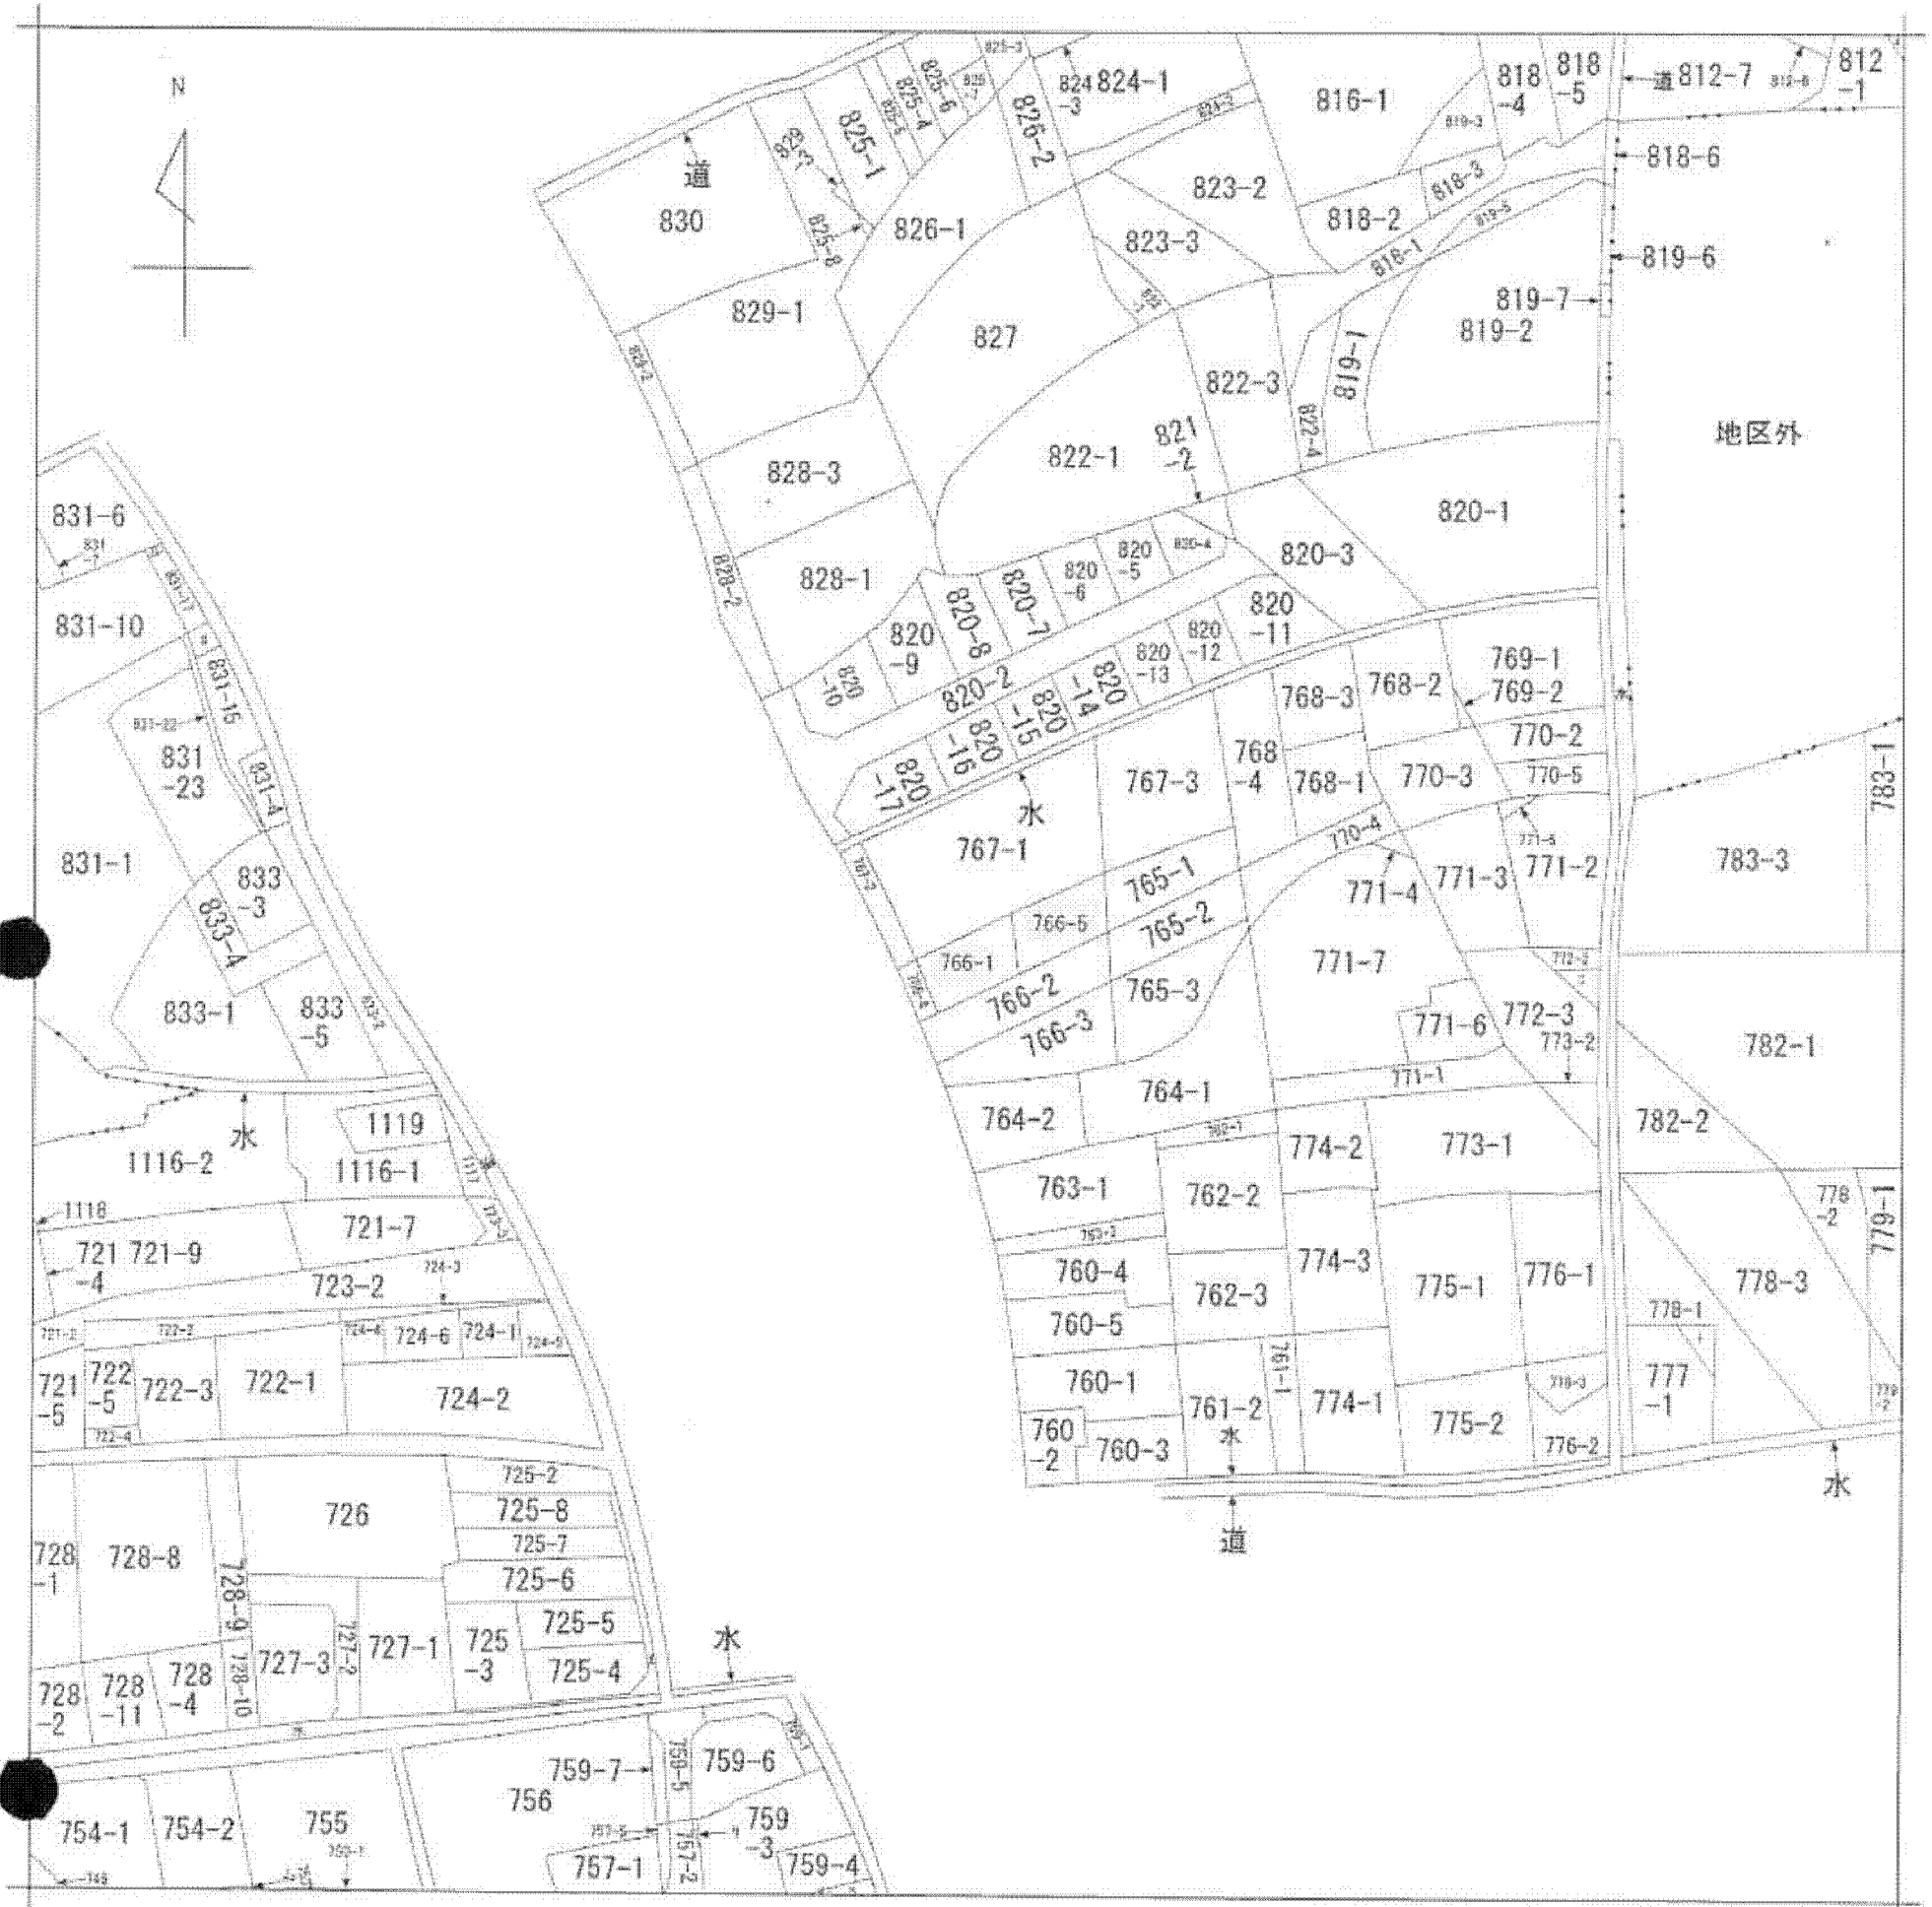

請求部分	所在	堺市中区東山			地番	766番1		
出力縮尺	縮尺不明	精度区分		座標系番号又は記号	分類	地図に準ずる図面	種類	旧土地台帳附属地図
作成年月日				備付年月日(原図)			補記事項	

A4判に縮小

公用