


イ 676-5 ホ 688-241 リ 688-253 ヲ 688-267 ヴ 688-272 ナ 688-289 / 688-293 ヱ 688-297 コ 688-303 キ 688-335
 ロ 676-6 ヘ 688-251 ス 688-254 カ 688-268 ヲ 688-281 ヲ 688-290 † 688-294 ヱ 688-299 ケ 688-301 コ 688-303 キ 688-335
 ハ 688-190 ト 688-306 ナ 688-260 ヲ 688-269 ヲ 688-284 † 688-291 † 688-295 ヱ 688-301 ケ 688-301 コ 688-302 キ 688-335
 ニ 688-191 チ 688-252 ヲ 688-266 ヲ 688-270 † 688-288 ヲ 688-292 † 688-296 コ 688-302 † 688-302 † 688-302 キ 688-335
 つづく

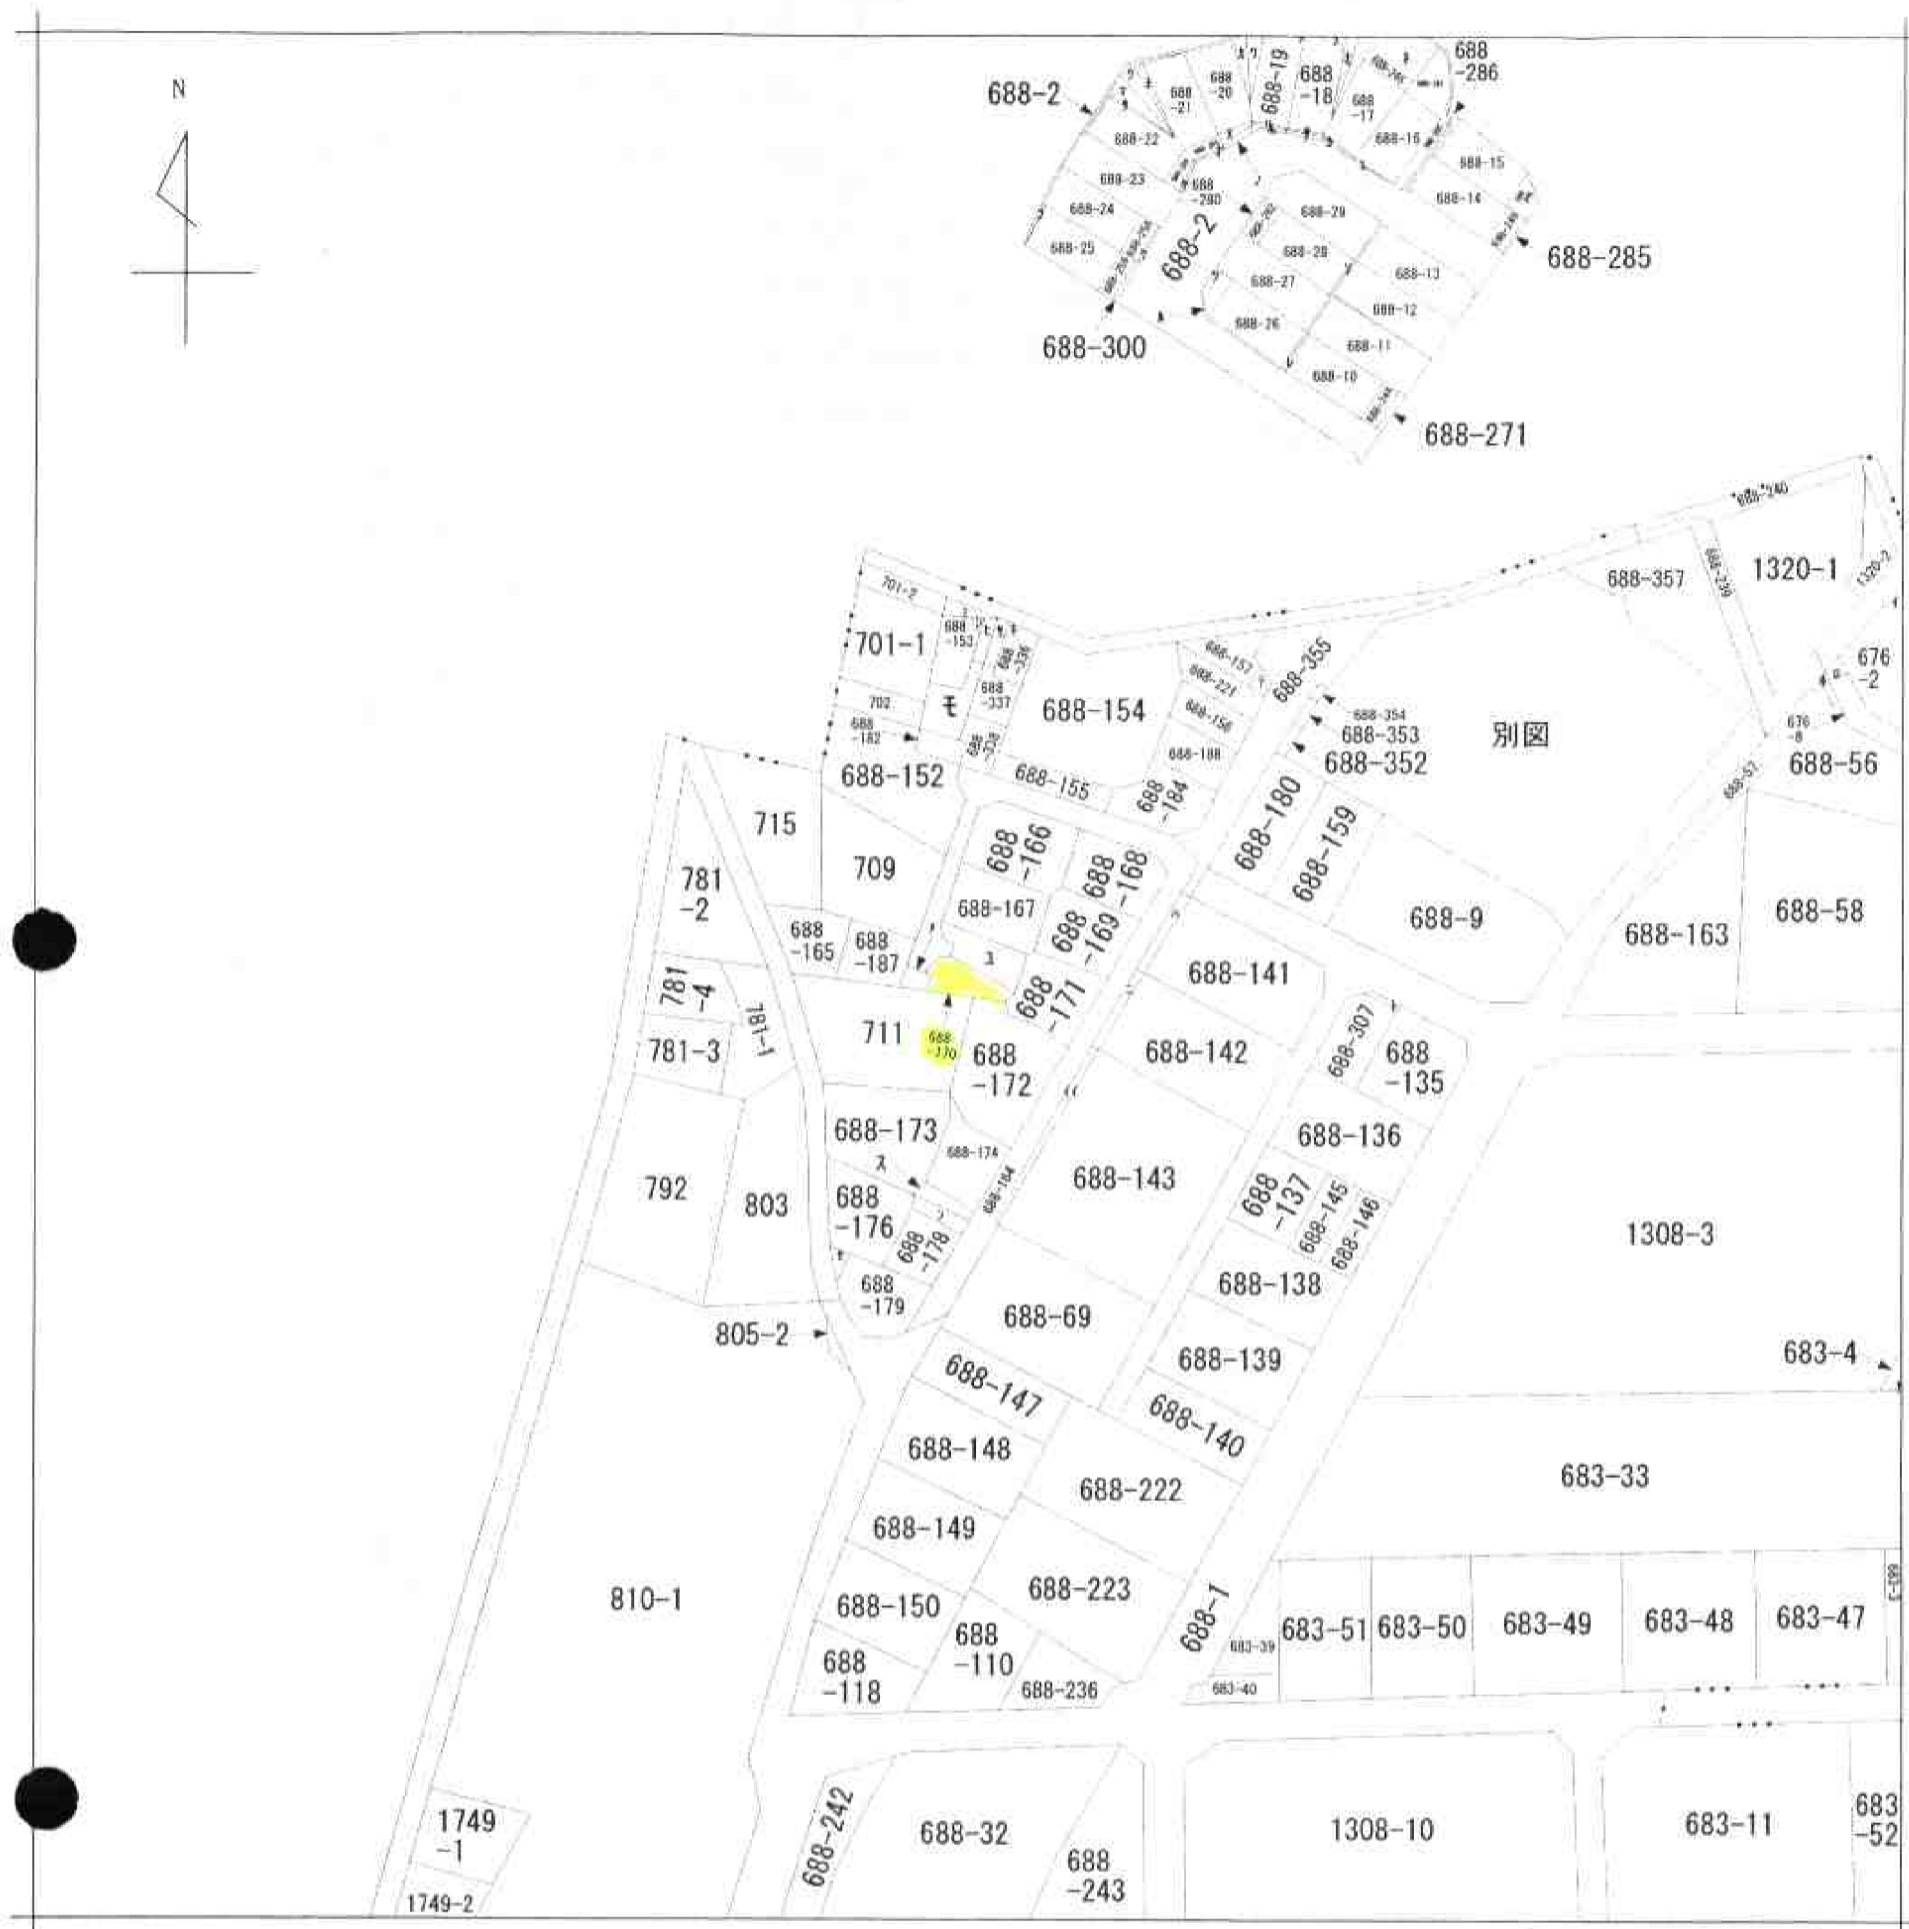

(注) 地図に準ずる図面は、土地の区画を明確にした不動産登記法所定の地図が備え付けられるまでの間、これに代わるものとして備え付けられている図面で、土地の位置及び形状の概略を記載した図面です。



請求部	所在	堺市美原区木材通一丁目		地番	688番170	
出力縮尺	縮尺不明	精度区分		座標系又は記号	分類	種類
作成年月日				備付年月日(原図)		補記事項

これは地図に準ずる図面に記録されている内容を証明した書面である。

平成23年12月15日
 大阪法務局堺支局
 登記官

申請番号：3-35
 (1/2)

(6枚目)

公用

A4判に縮小