


イ 590-1	ホ 582-7	リ 290-8	ヲ 290-3	ヲ 573-2
ロ 584-4	ヘ 水	ヌ 290-13	チ 290-4	
ハ 583-16	ト 290-11	ル 290-14	ヲ 333-甲・33	
ニ 601-11	チ 290-15	レ 333-5	ヲ 3-乙	

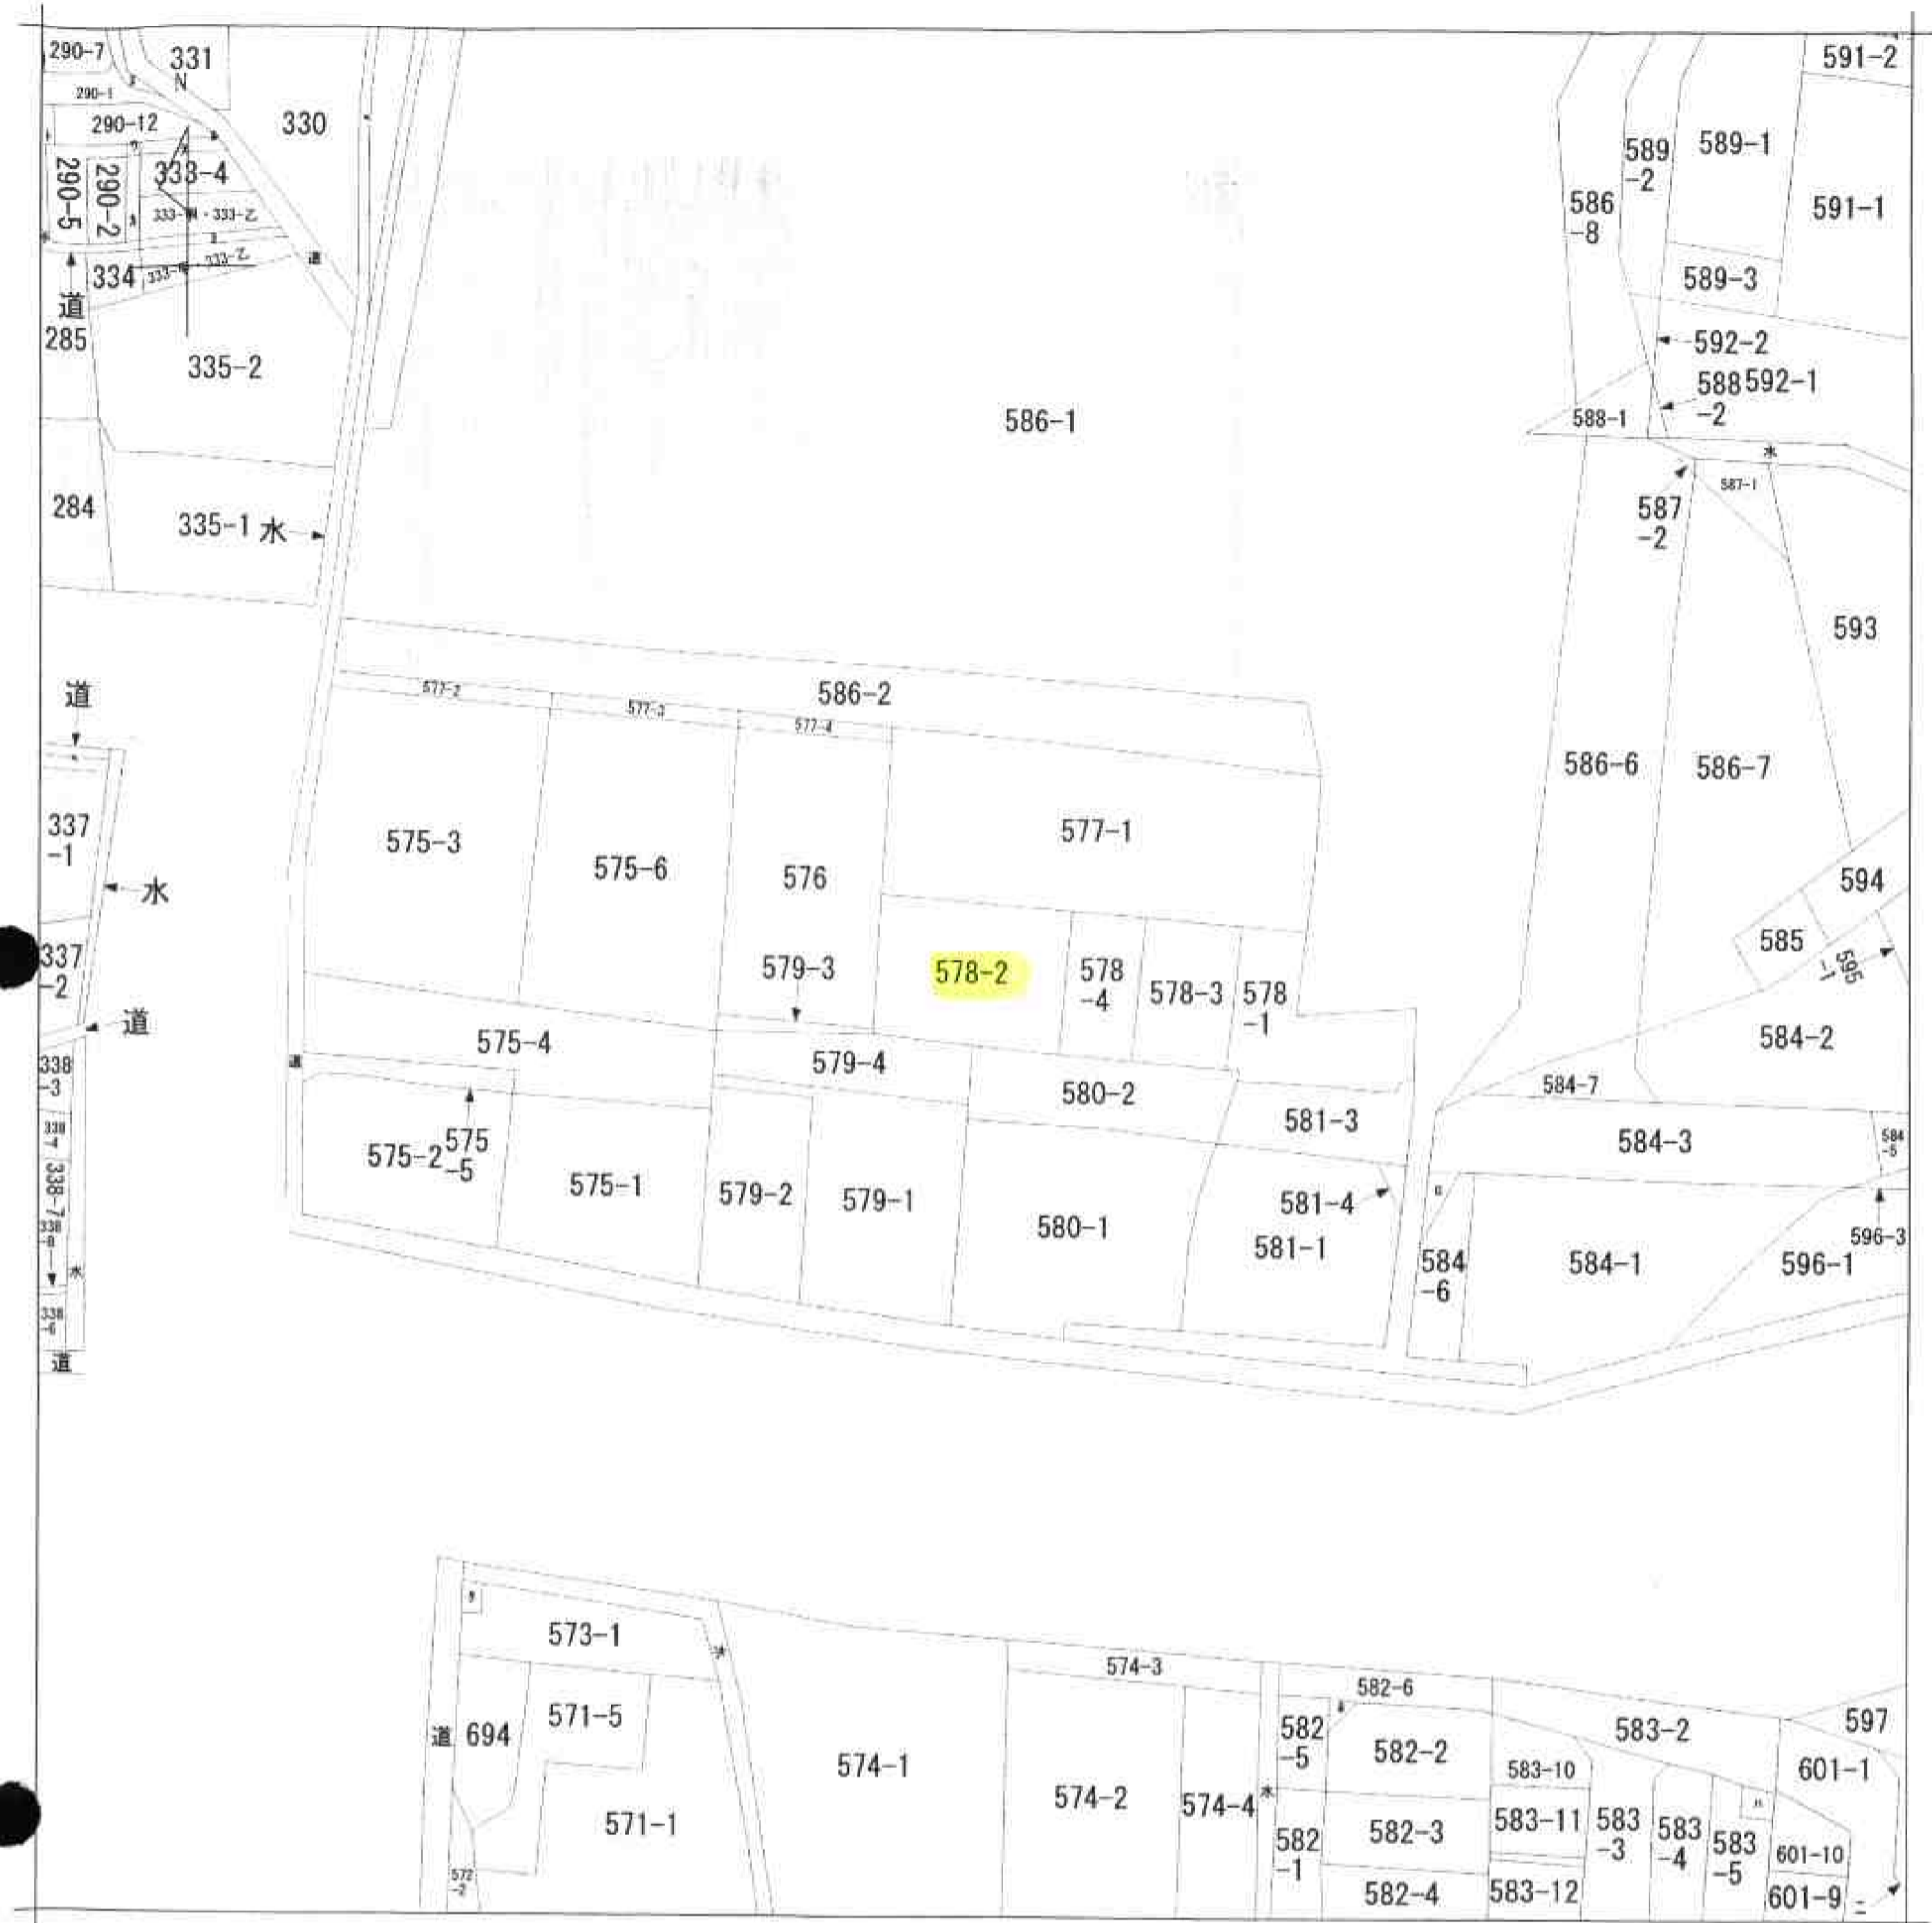

請求部	所在	堺市美原区太井			地番	578番2		
出力縮尺	縮尺不明	精度分	座標系番号又は記号	分類	地図に準ずる図面		種類	旧土地台帳附属地図
作成年月日	備付年月日(原図)			補記事項				

公用

申請番号：15-22  
(1/1)

( 6 枚目 )

A4判に縮小