


子 699-7 子 341-13 子 -3)
 543-7 子 390-18 子 552-2
 552-7 子 544-2 子 549-5
 338-9 子 (387-2+387) 子 549-6

A4判に縮小

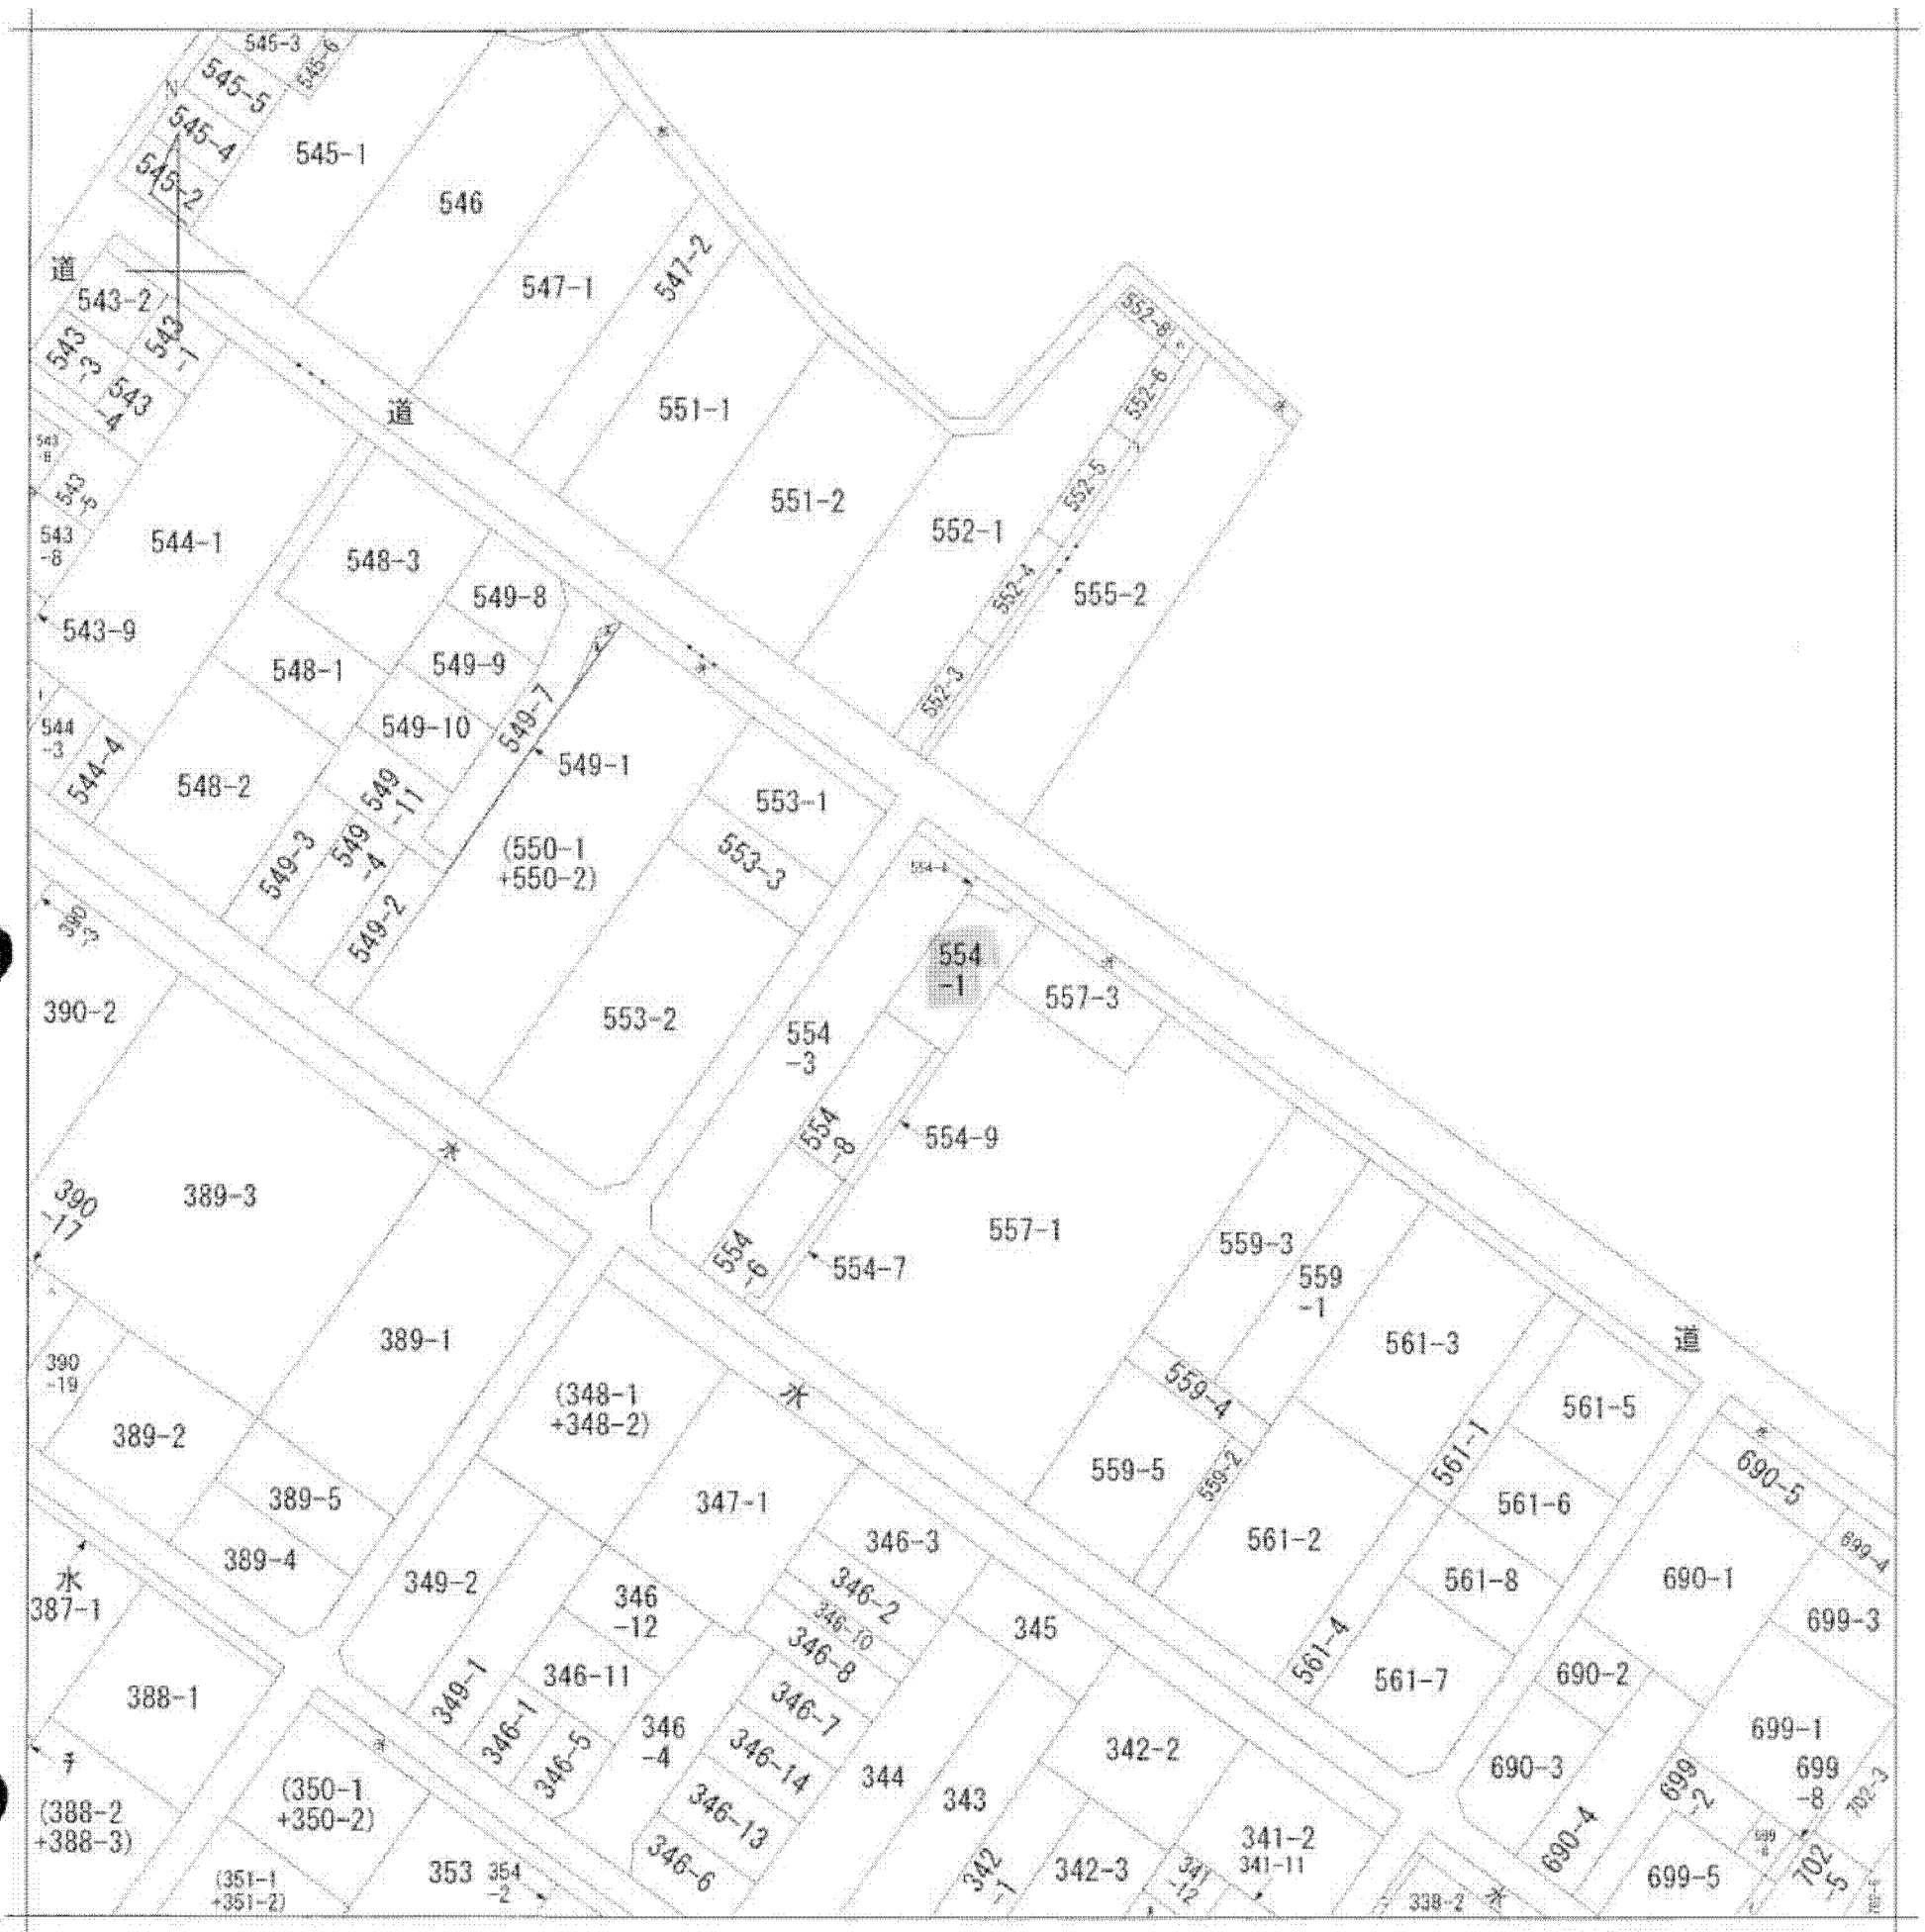

請求部分	所在 岸和田市春木若松町			地番	554番1		
出力縮尺	縮尺不明	精度区分	座標系番号又は記号	分類	地図に準ずる図面		種類 土地改良所在図
作成年月日	備付年月日(原図)			補記事項			