



A4判に縮小

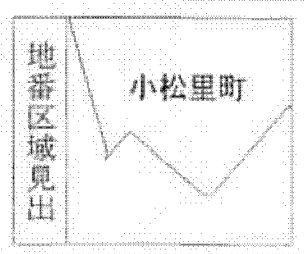

| | | | | | | | | | | |
|-------|------------|----------|----|-----------|----|------|--------------|--|----|-----------|
| 請求部 | 所在 | 岸和田市小松里町 | | | | 地番 | 2066番 | | | |
| 出力尺 | 1/500 | 精度区分 | 甲二 | 座標系番号又は記号 | VI | 分類 | 地区(法第14条第1項) | | 種類 | 土地区画整理所在図 |
| 作成年月日 | 平成14年1月21日 | | | 備付年月日(原図) | | 補記事項 | | | | |

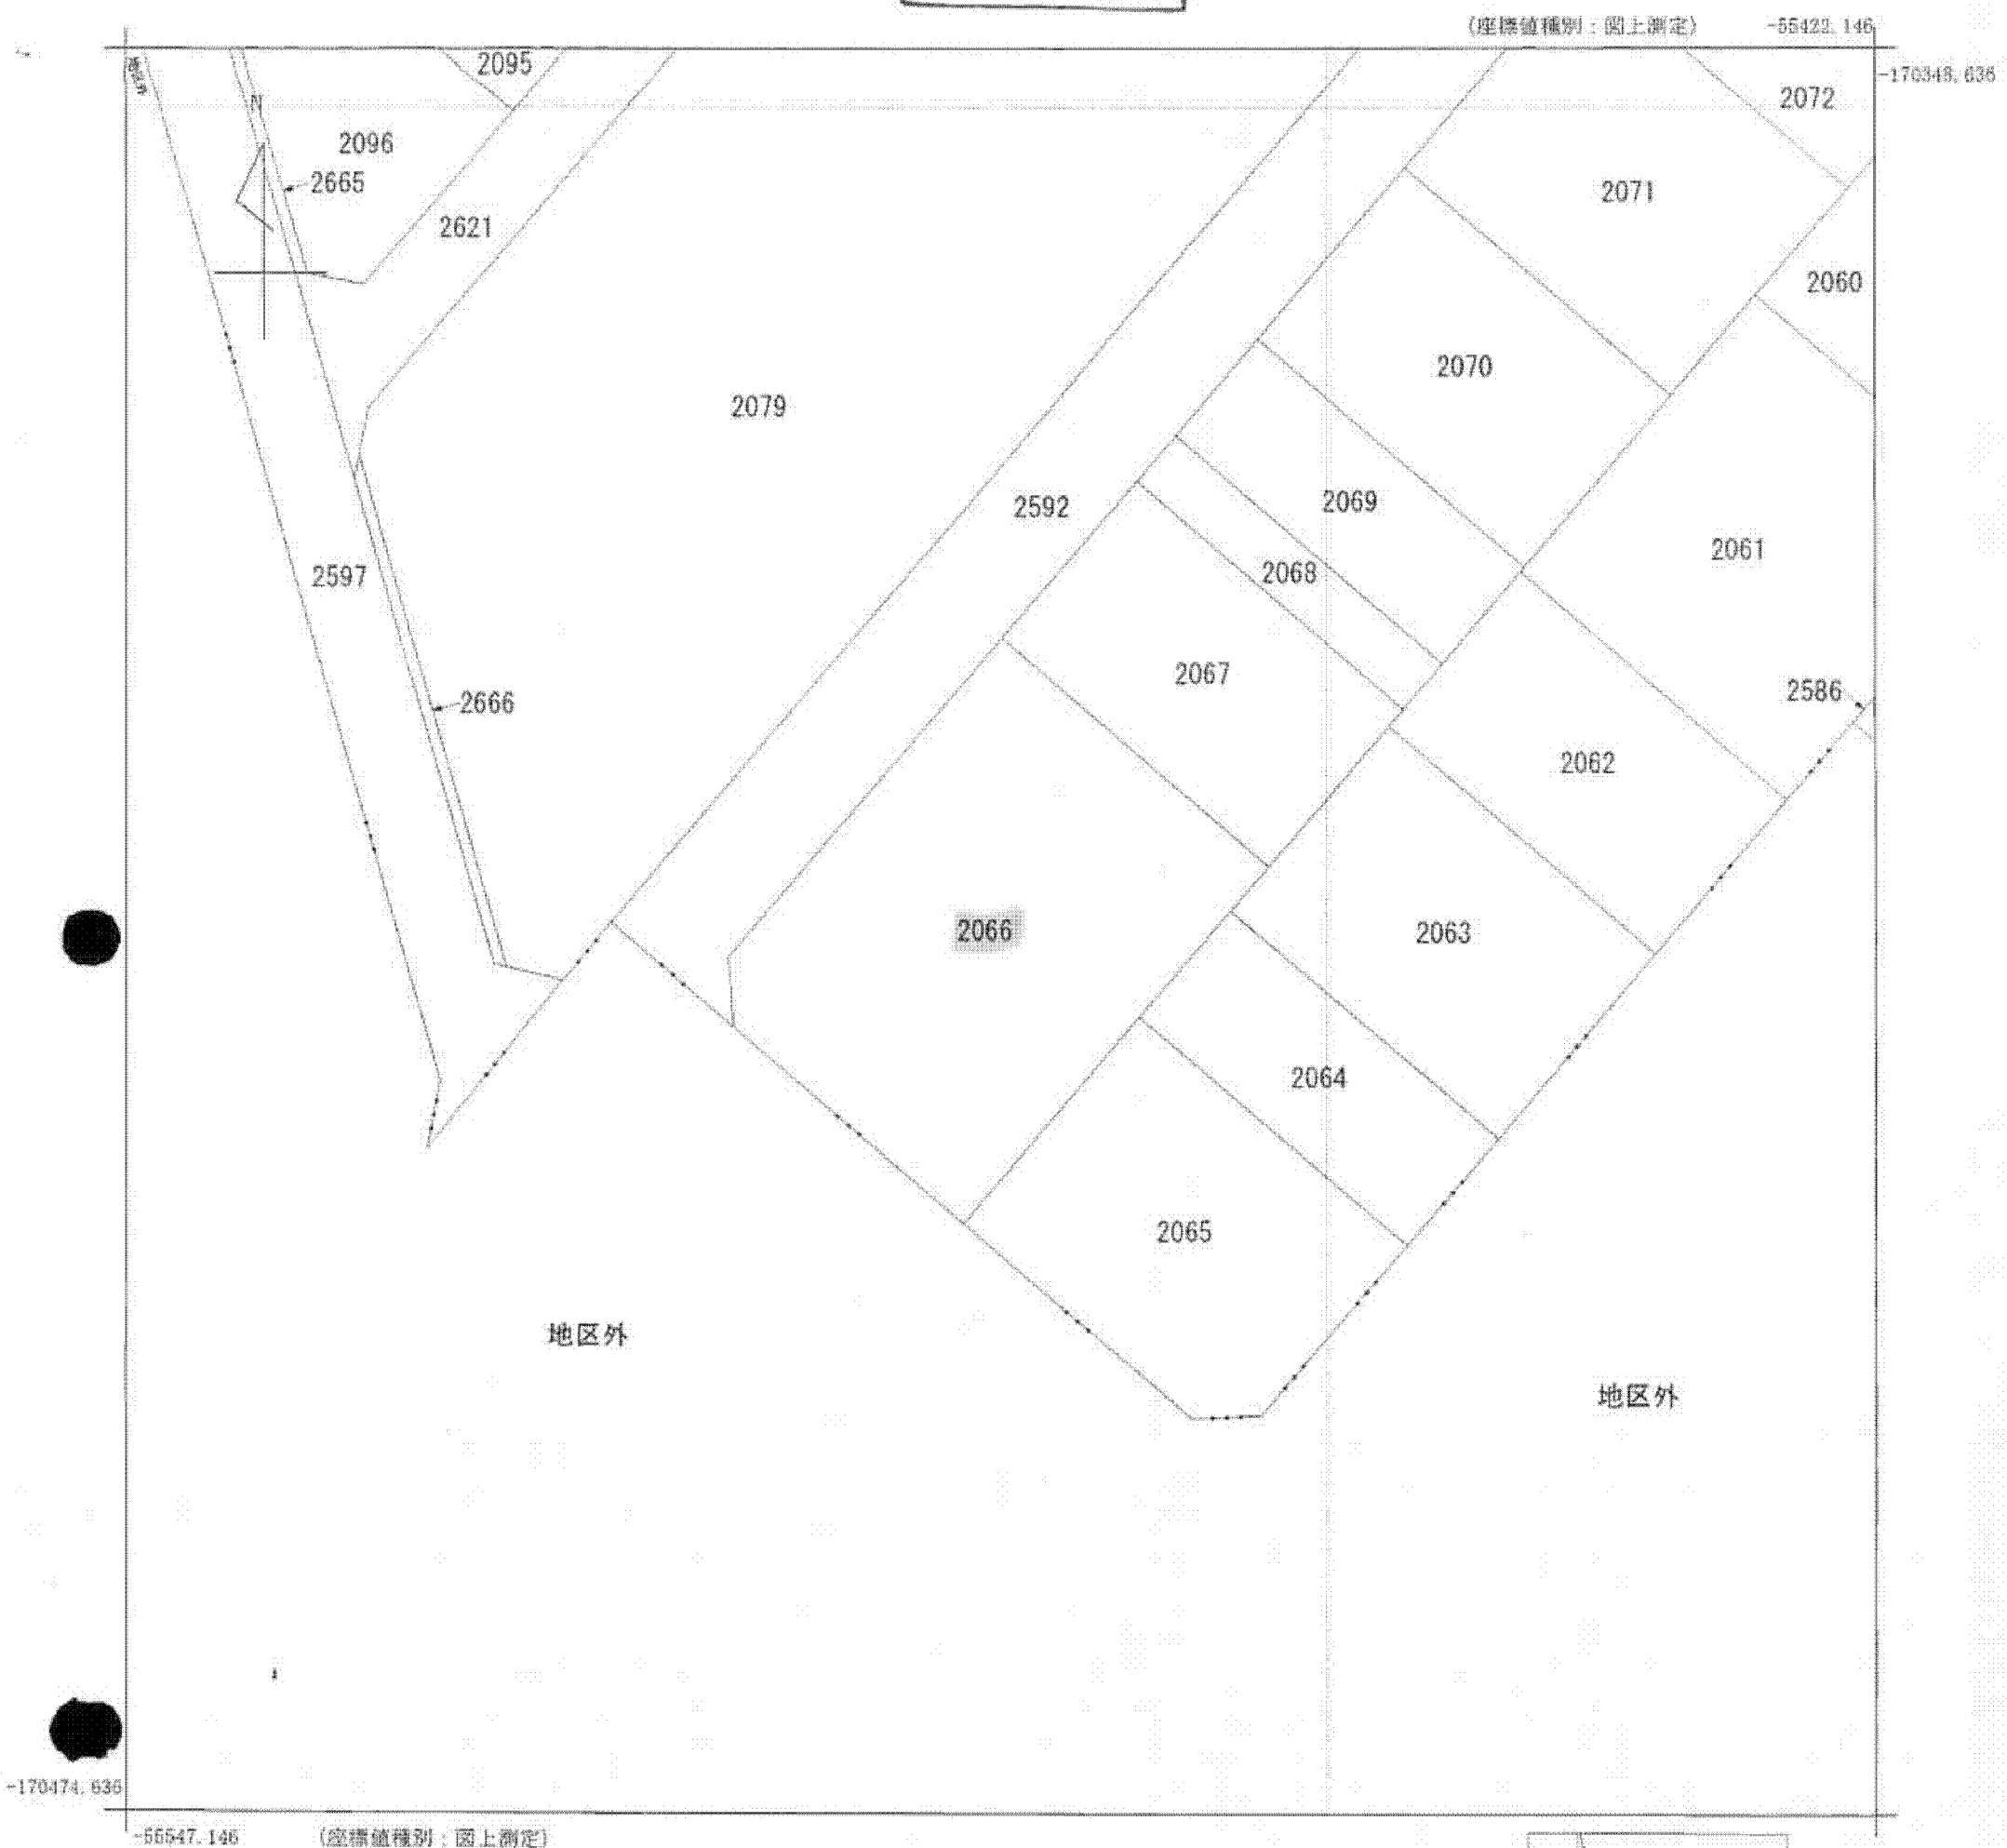