
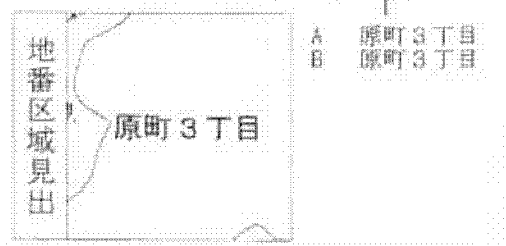


A4判に縮小

(7 枚目)

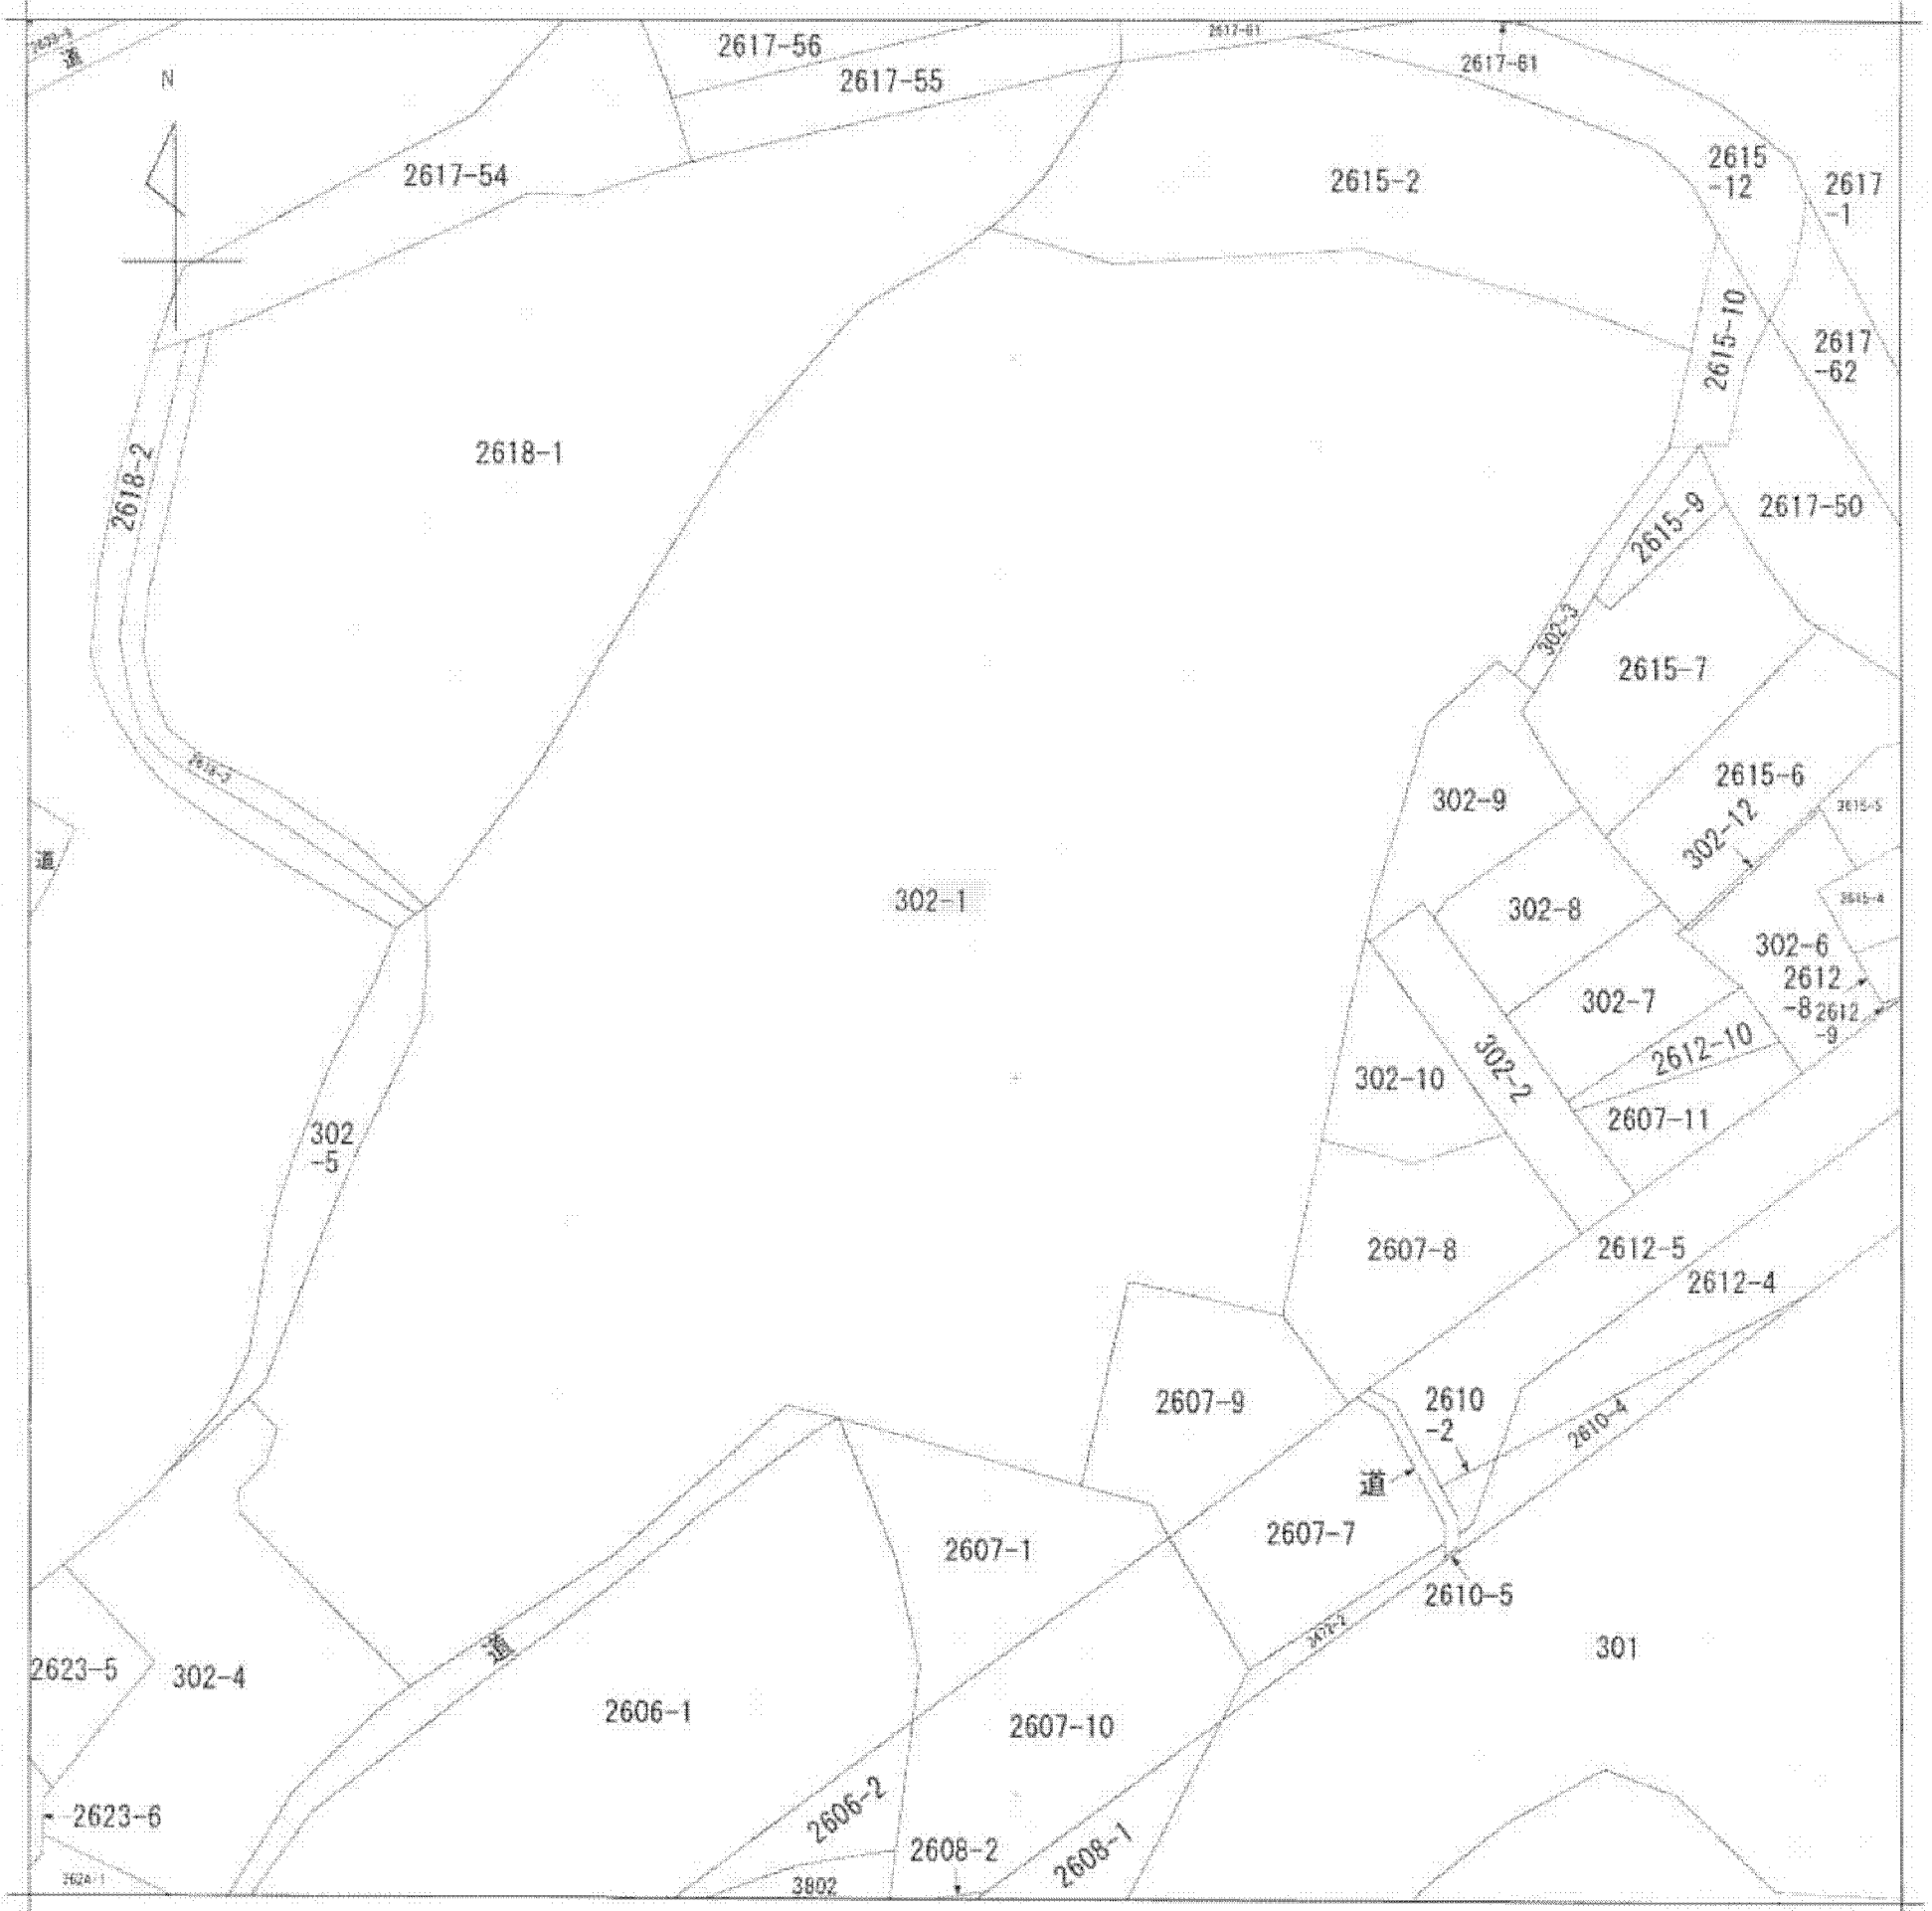

請求部	所 在	吹田市原町三丁目				地 番	302番1		
出 力 尺	縮尺不明	精 度 分	座標系 番号又は 記号	分 類	地図に準ずる図面		種 類	旧土地台帳附属地図	
作 成 年 月 日	備 付 年 月 日 (原図)			補 記 事 項					