


イ 1-780    ホ 1-865    リ 2-52    ヲ 2-707  
 ロ 1-798    ヘ 1-872    ス 2-6    ッ 2-750  
 ハ 1-798    ト 2-269    ヌ 2-723    ヴ 2-787  
 ニ 1-804    チ 2-270    ヲ 2-724    ッ 2-770

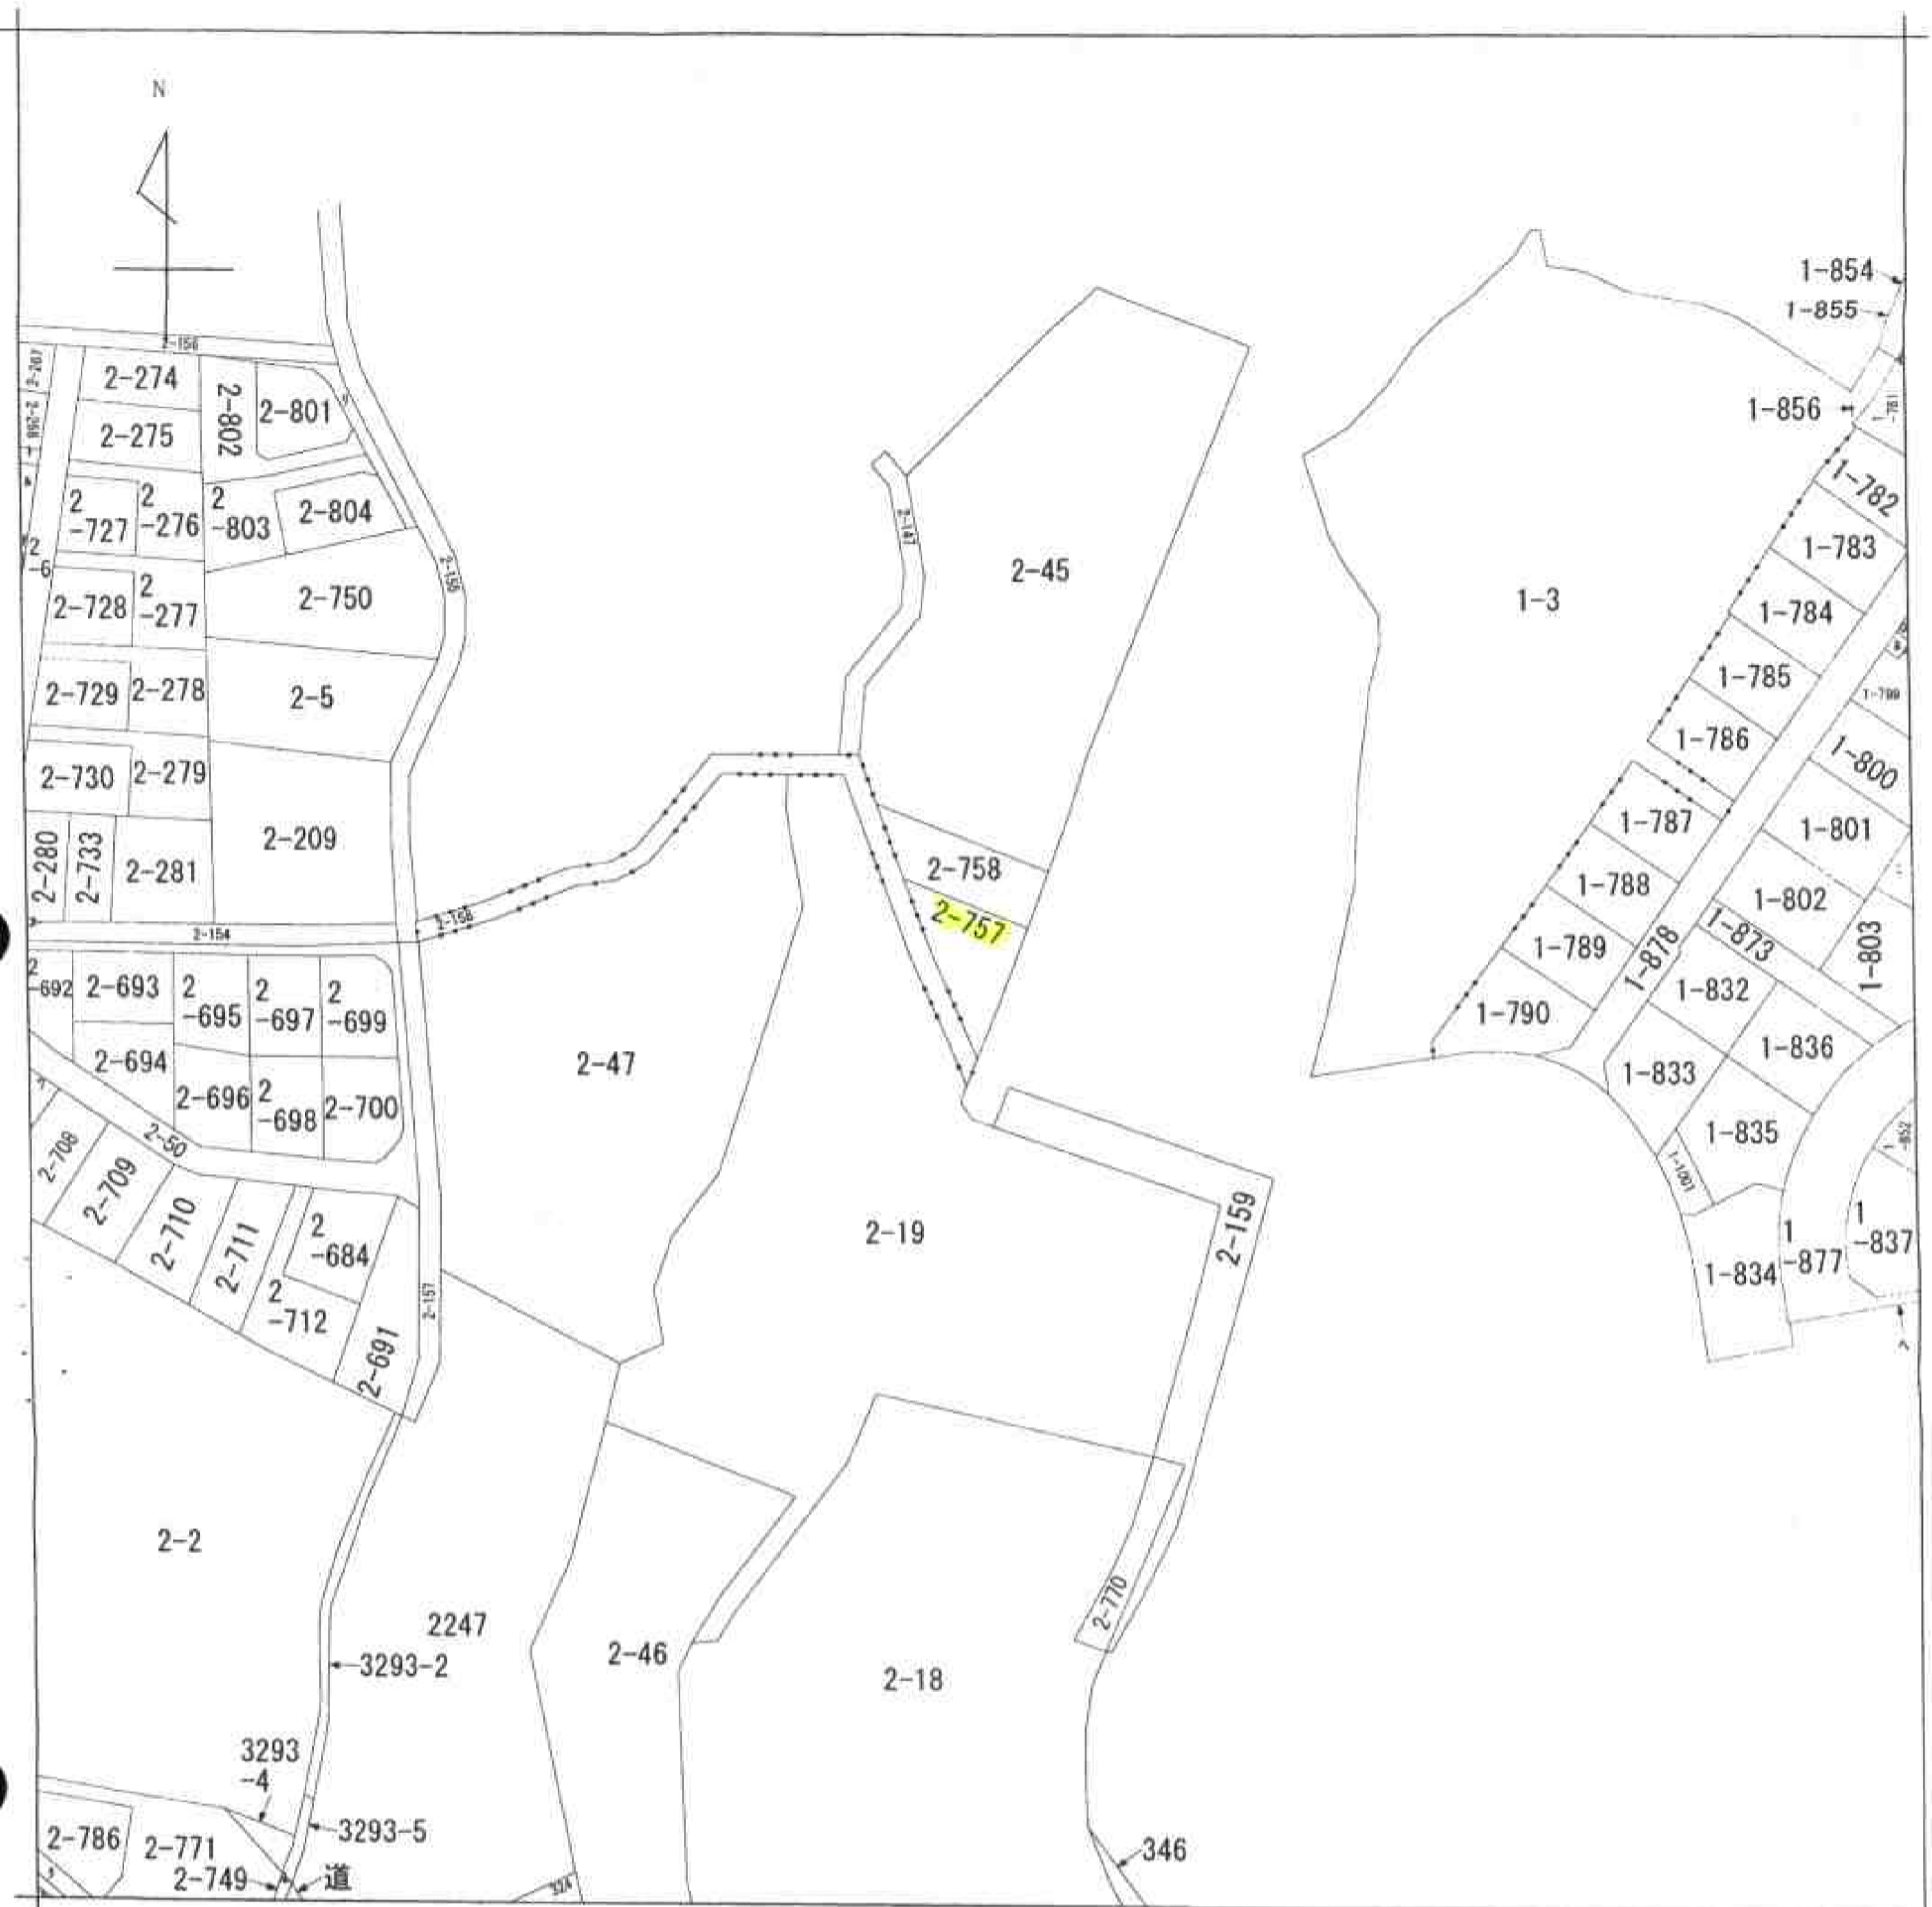

(注) 地図に準ずる図面は、土地の区画を明確にした不動産登記法所定の地図が備え付けられるまでの間、これに代わるものとして備え付けられている図面で、土地の位置及び形状の概略を記載した図面です。

地番区域見出し

黄金の里 1丁目

- A 清水台1丁目
- B 清水台2丁目
- C 大字原
- D 黄金の里1丁目
- E 黄金の里1丁目

請求部分	所在	高槻市黄金の里一丁目		地番	2番757		
出力縮尺	縮尺不明	精度区分		座標系番号又は記号	分類	地図に準ずる図面	
作成年月日			備付年月日(原図)			補記事項	
						種類	旧土地台帳附属地図

これは地図に準ずる図面に記録されている内容を証明した書面である。  
 (大阪法務局北大阪支局管轄)

平成24年10月24日  
 大阪法務局守口出張所  
 登記官

申請番号: 38-2  
 (1/2)

(6枚目)

公用