
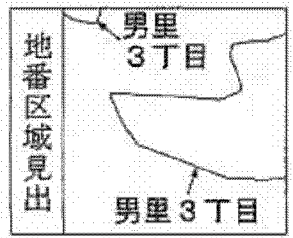


イ 1059-11	キ 1059-10	ク 1060-8	ケ 1061-5	コ 1063-34	カ 1068-2	キ 1480-11	ク 道	ケ 1409-1
ロ 1480-13	ヘ 1060-1	ネ 1060-9	カ 1063-20	フ 1063-35	ニ 1077-2	オ 1480-12	ケ 1063-52	テ 1063-39
ハ 1480-14	ト 1060-10	ル 1061-14	コ 1063-29	ク 1063-36	ハ 1448	ク 157-2	フ 道	ト 1061-4
ニ 1480-6	チ 1060-12	リ 1061-15	ケ 1063-33	ネ 1063-49	ウ 148-1	ヤ 157-3	コ 道	

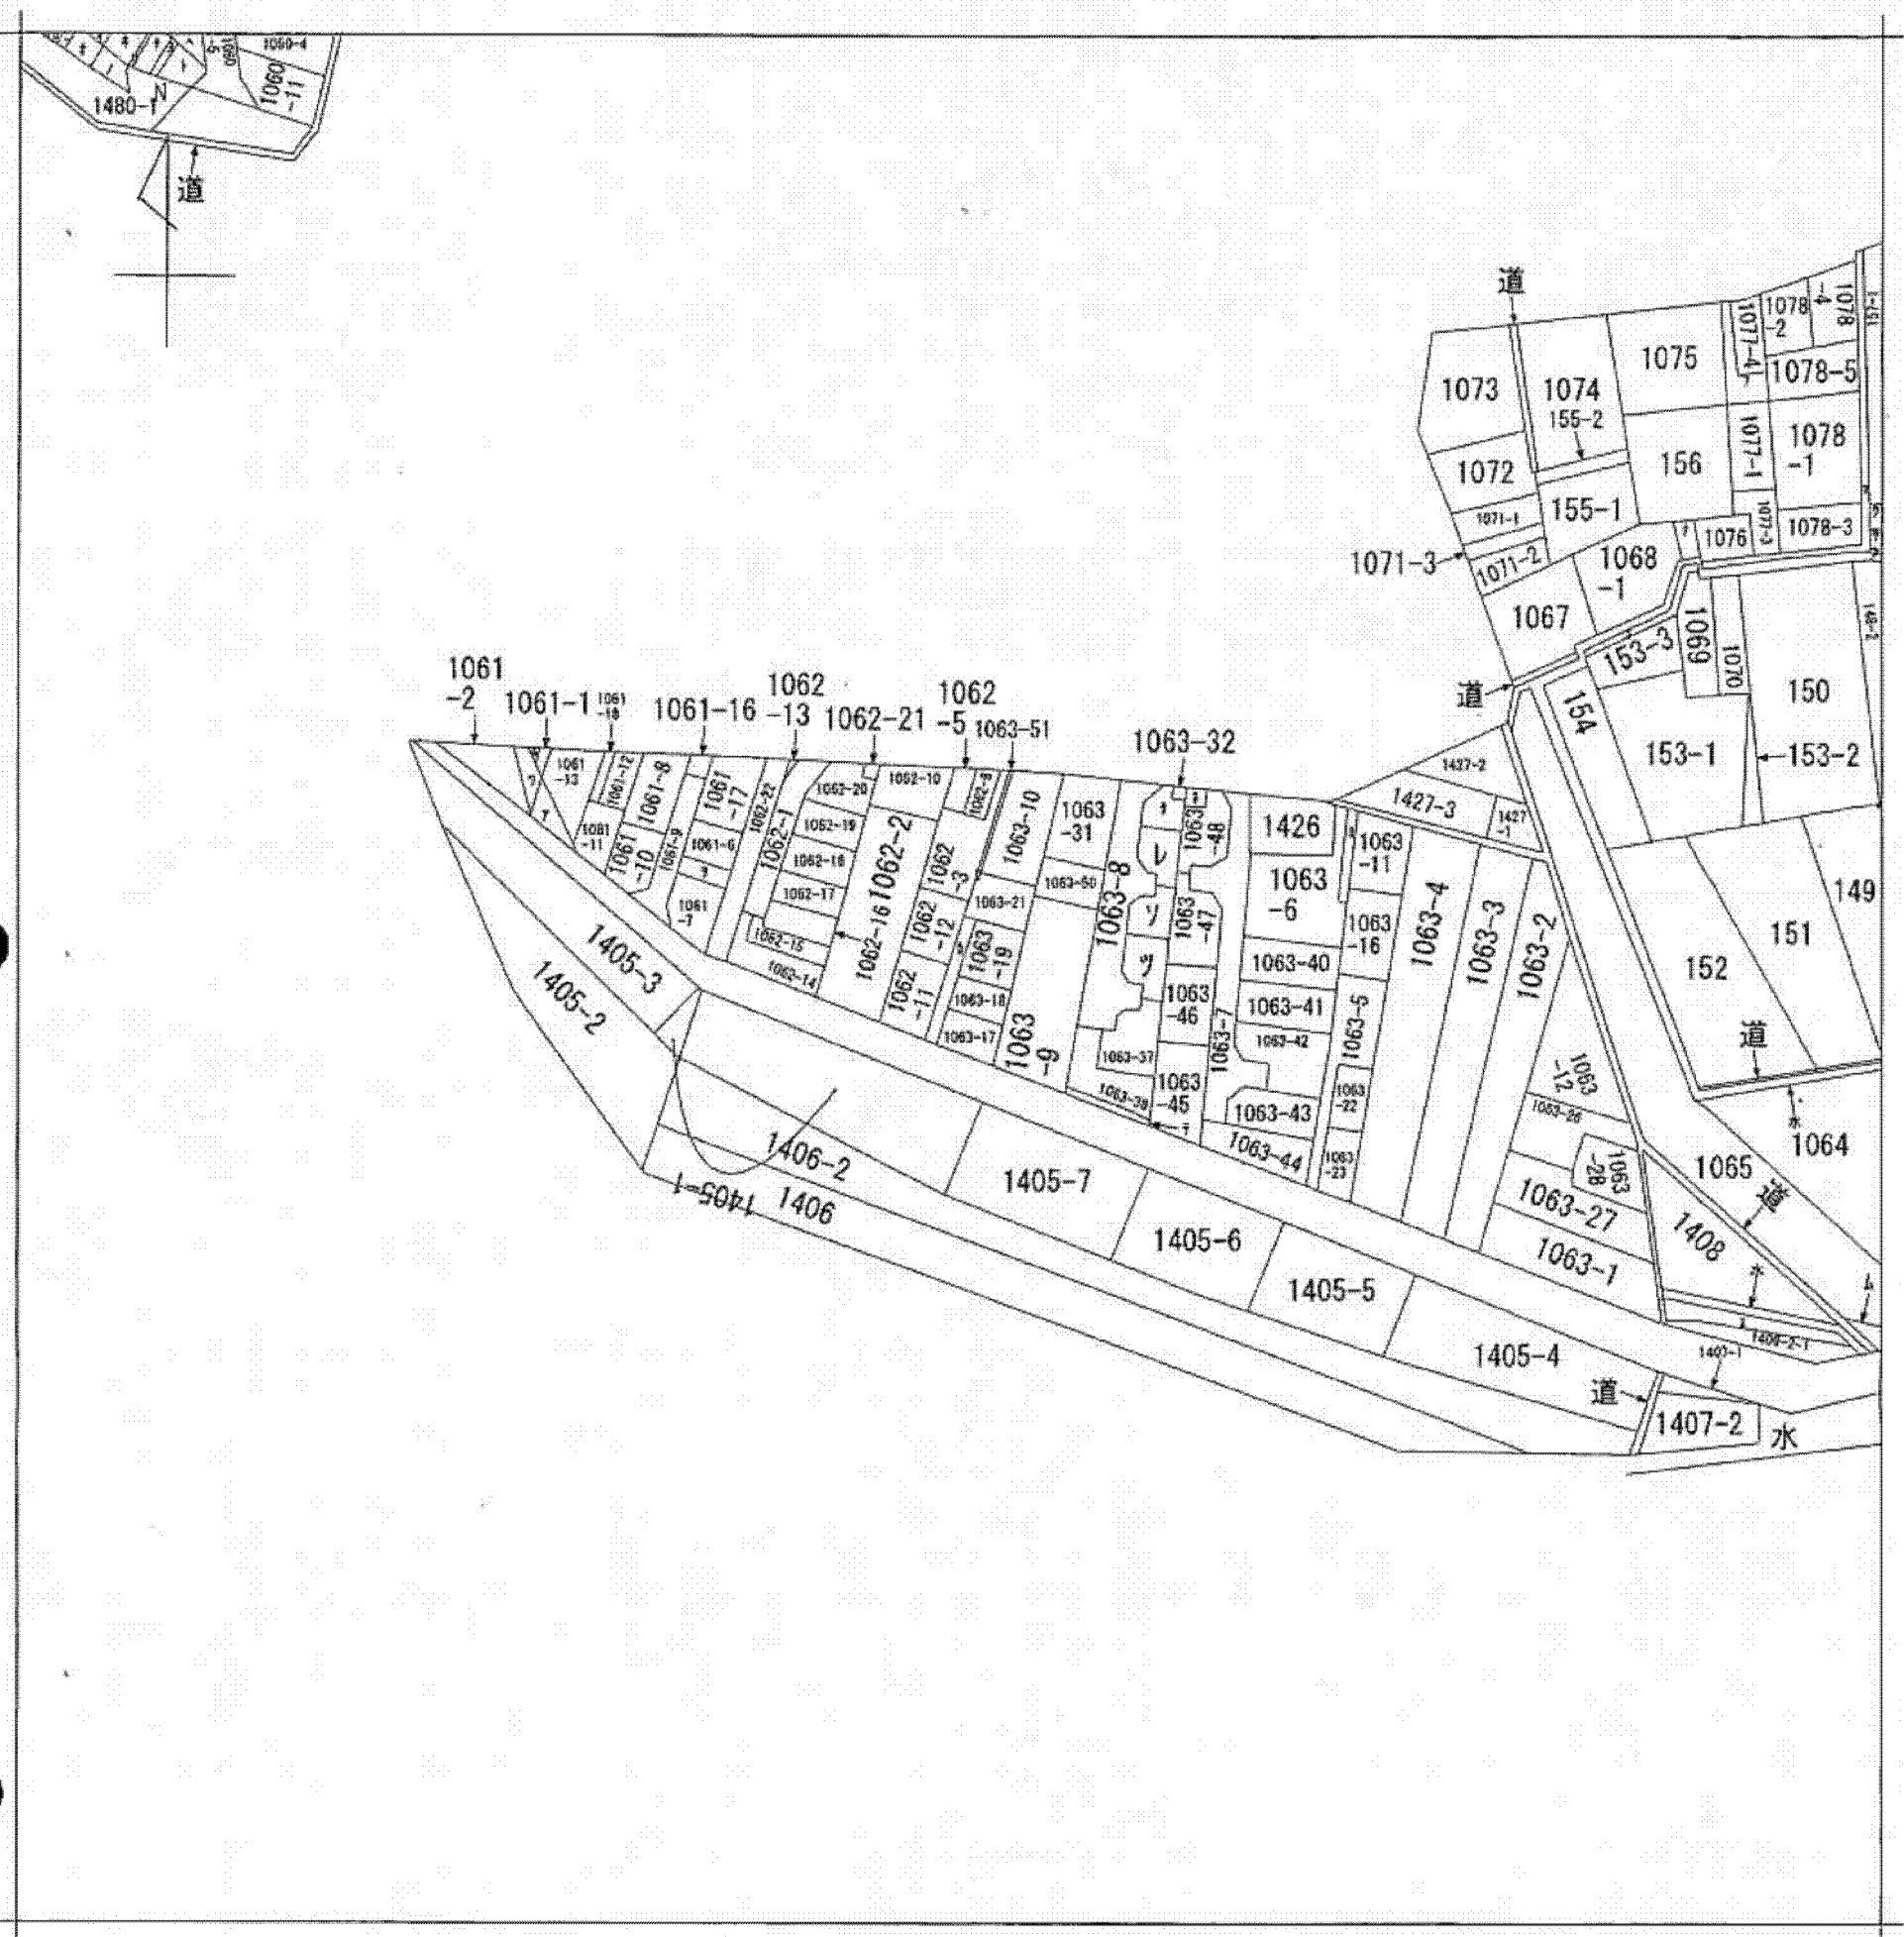

請求部	所在	泉南市男里三丁目			地番	1063番20		
出力縮尺	縮尺不明	精度区分	座標系番号又は記号	分類	地図に準ずる図面		種類	旧土地台帳附属地図
作成年月日				備付年月日(原図)			補記事項	

1/4判に縮小

(7枚目)