
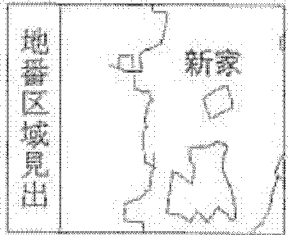


1 170-4 4 162-2 7 191-3 10 211-3 13 212-6 16 216-1 19 221-7 22 516 25 590-3
 2 177-1 5 163-3 8 194-3 11 212-14 14 213-2 17 216-54 20 道 23 5194 26 591-3
 3 177-2 6 163-4 9 211-3 12 212-15 15 215-1 18 219-8 21 道 24 519 27 593-2
 4 177-4 7 164-2 10 189-1 13 211-4 16 212-2 19 216-1 22 511 25 520-1 28 つづく

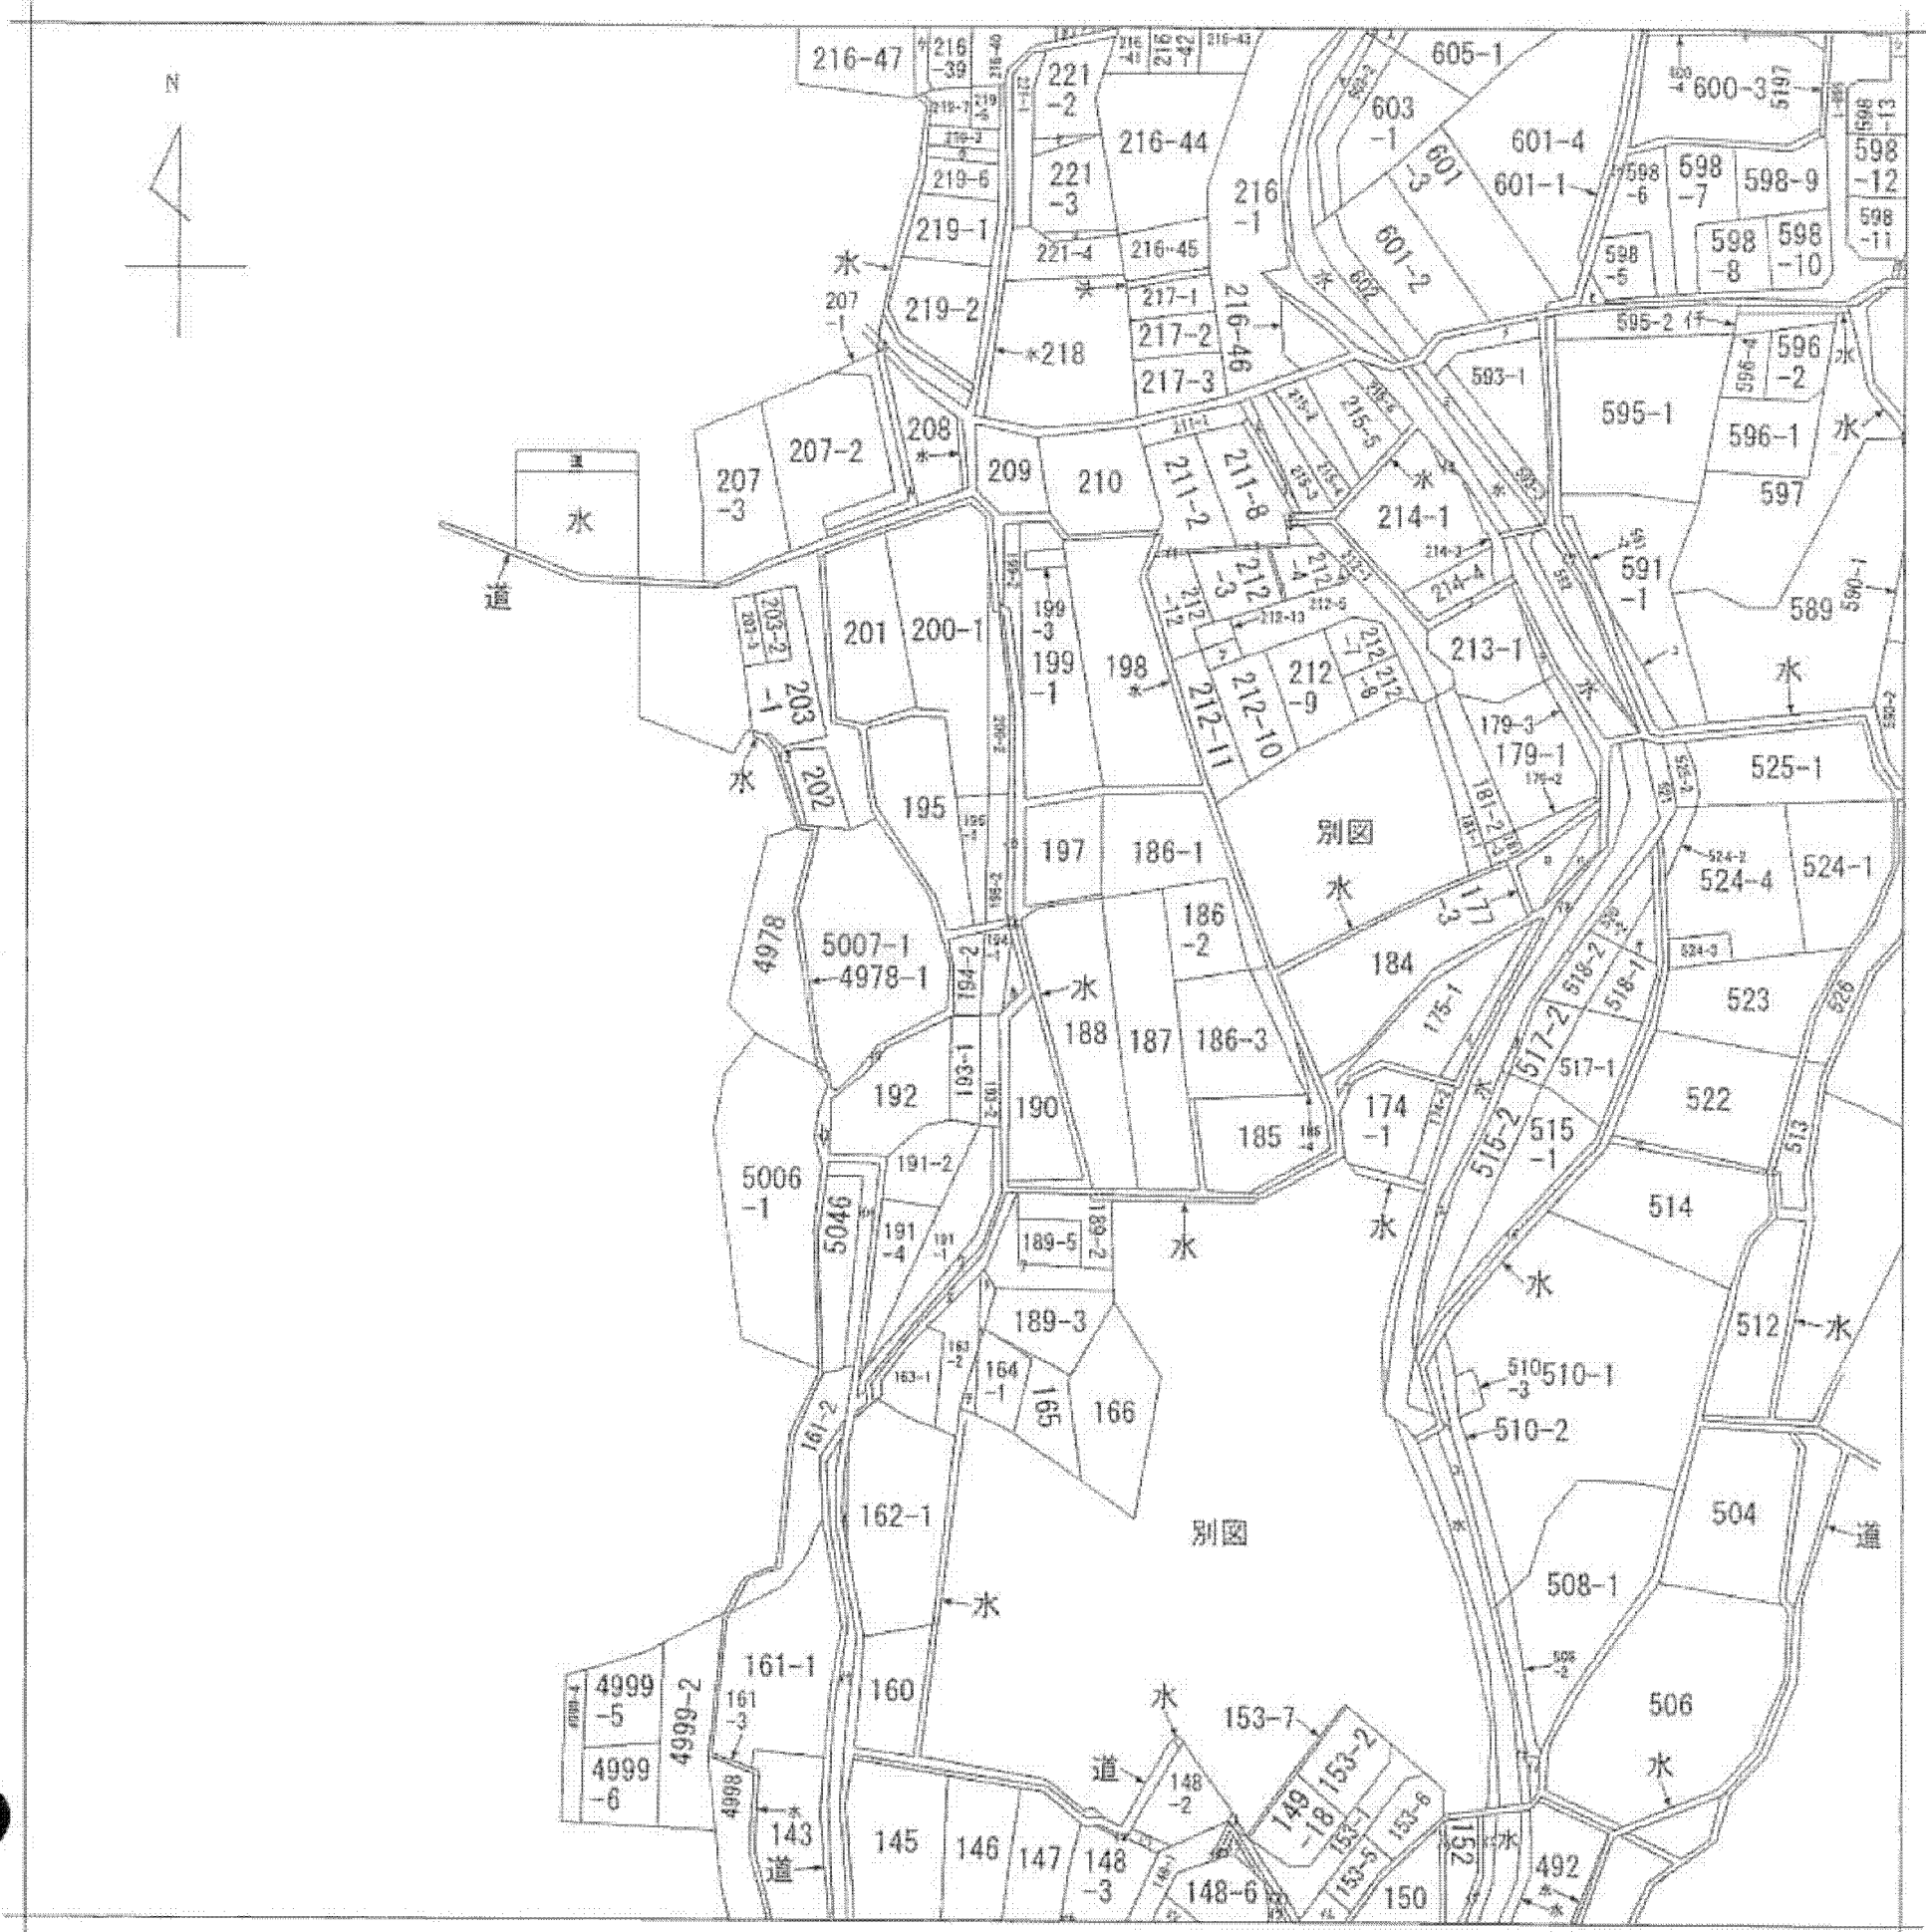

請求部	所在	泉南市新家		地番	194番2		
出力縮尺	縮尺不明	精度区分	座標系番号又は記号	分類	地図に準ずる図面	種類	その他
作成年月日	備付年月日(原図)			補記事項			

(8枚目)

申請番号：56-2
(1/2)

公用