
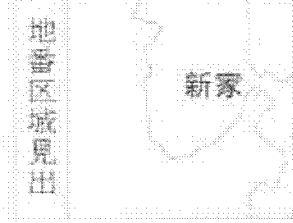


725-105 725-68 725-18 725-314 725-333 725-340 725-354 725-358
 725-106 725-69 725-19 725-315 725-334 725-341 725-355 725-360
 725-107 725-70 725-20 725-316 725-335 725-342 725-356 725-361

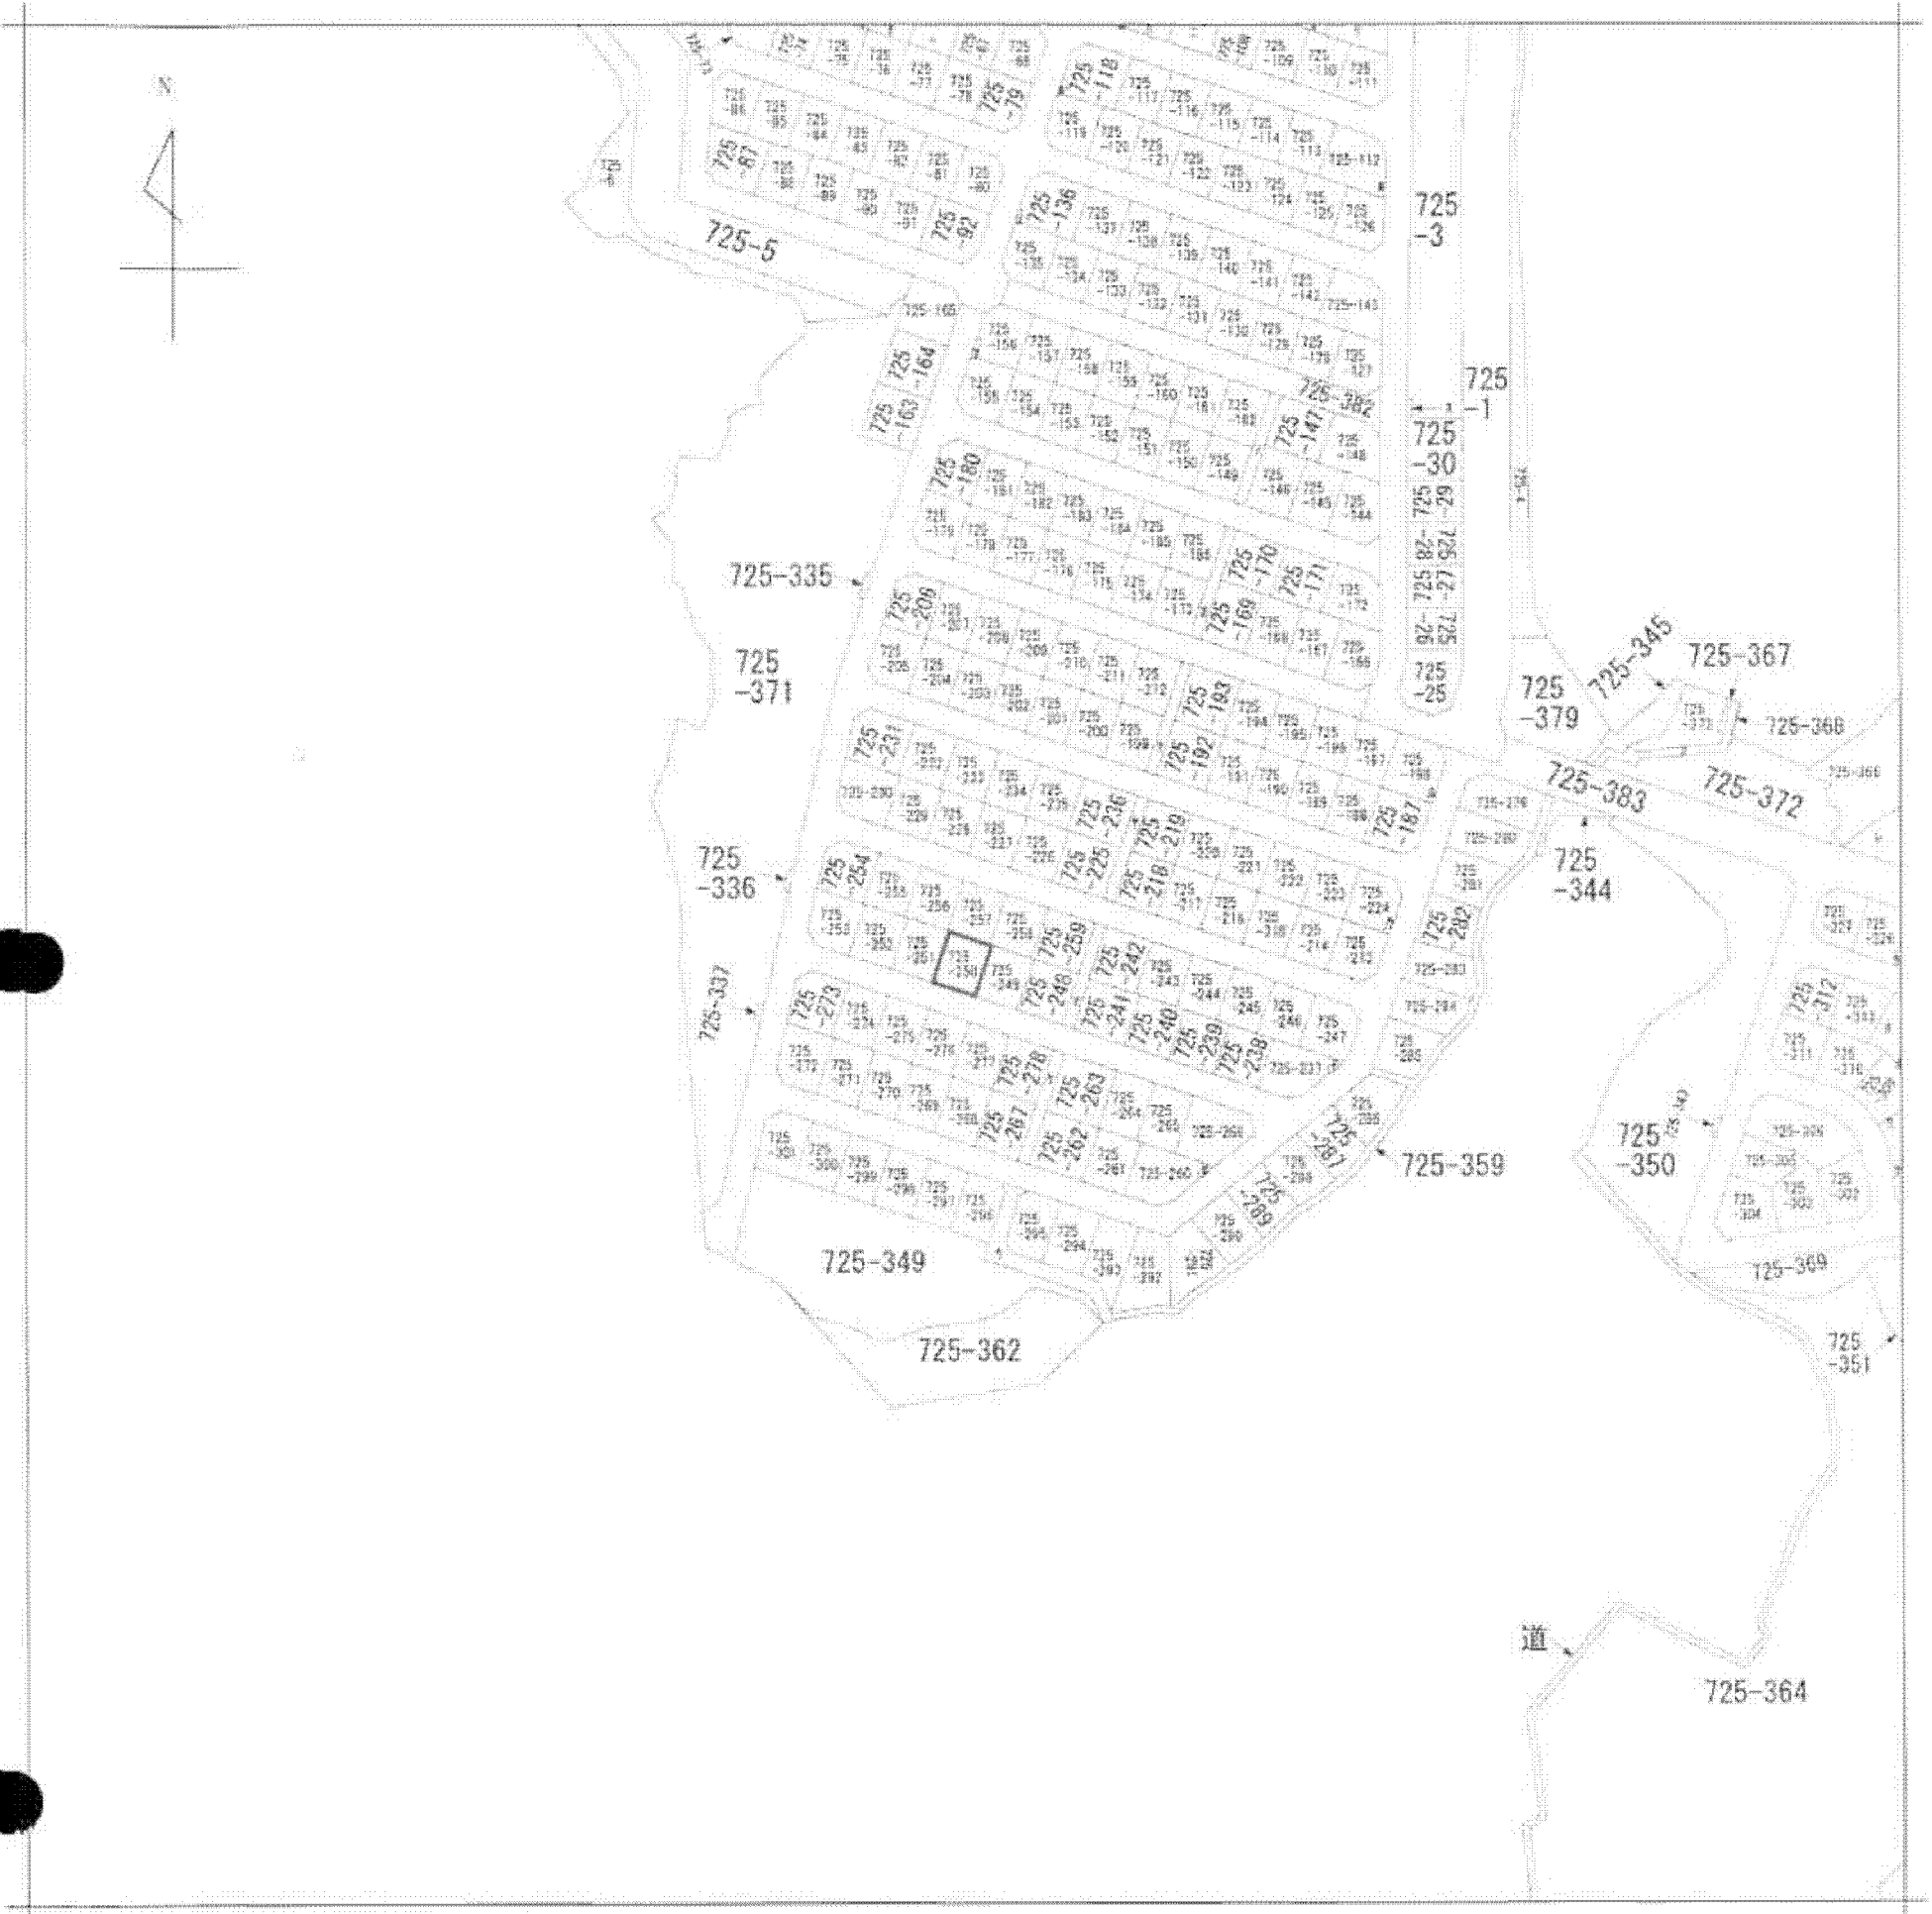

請求部	所在	泉南市新家			地番	725番250		
出力縮尺	縮尺不明	精度区分	座標系番号又は記号	分類	地図に準ずる図面		種類	その他
作成年月日	備付年月日(原図)			補記事項				

A4版に縮尺

公用