
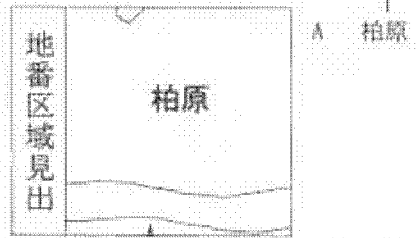


イ	85-206	カ	85-271	ク	85-246	ケ	85-252	コ	85-288
チ	85-211	ケ	85-216	コ	85-248	サ	85-276	セ	85-289
ニ	85-259	ト	85-217	チ	85-250	ス	85-276	ソ	85-290
ハ	85-269	テ	85-219	ツ	85-251	タ	85-286	ト	85-298

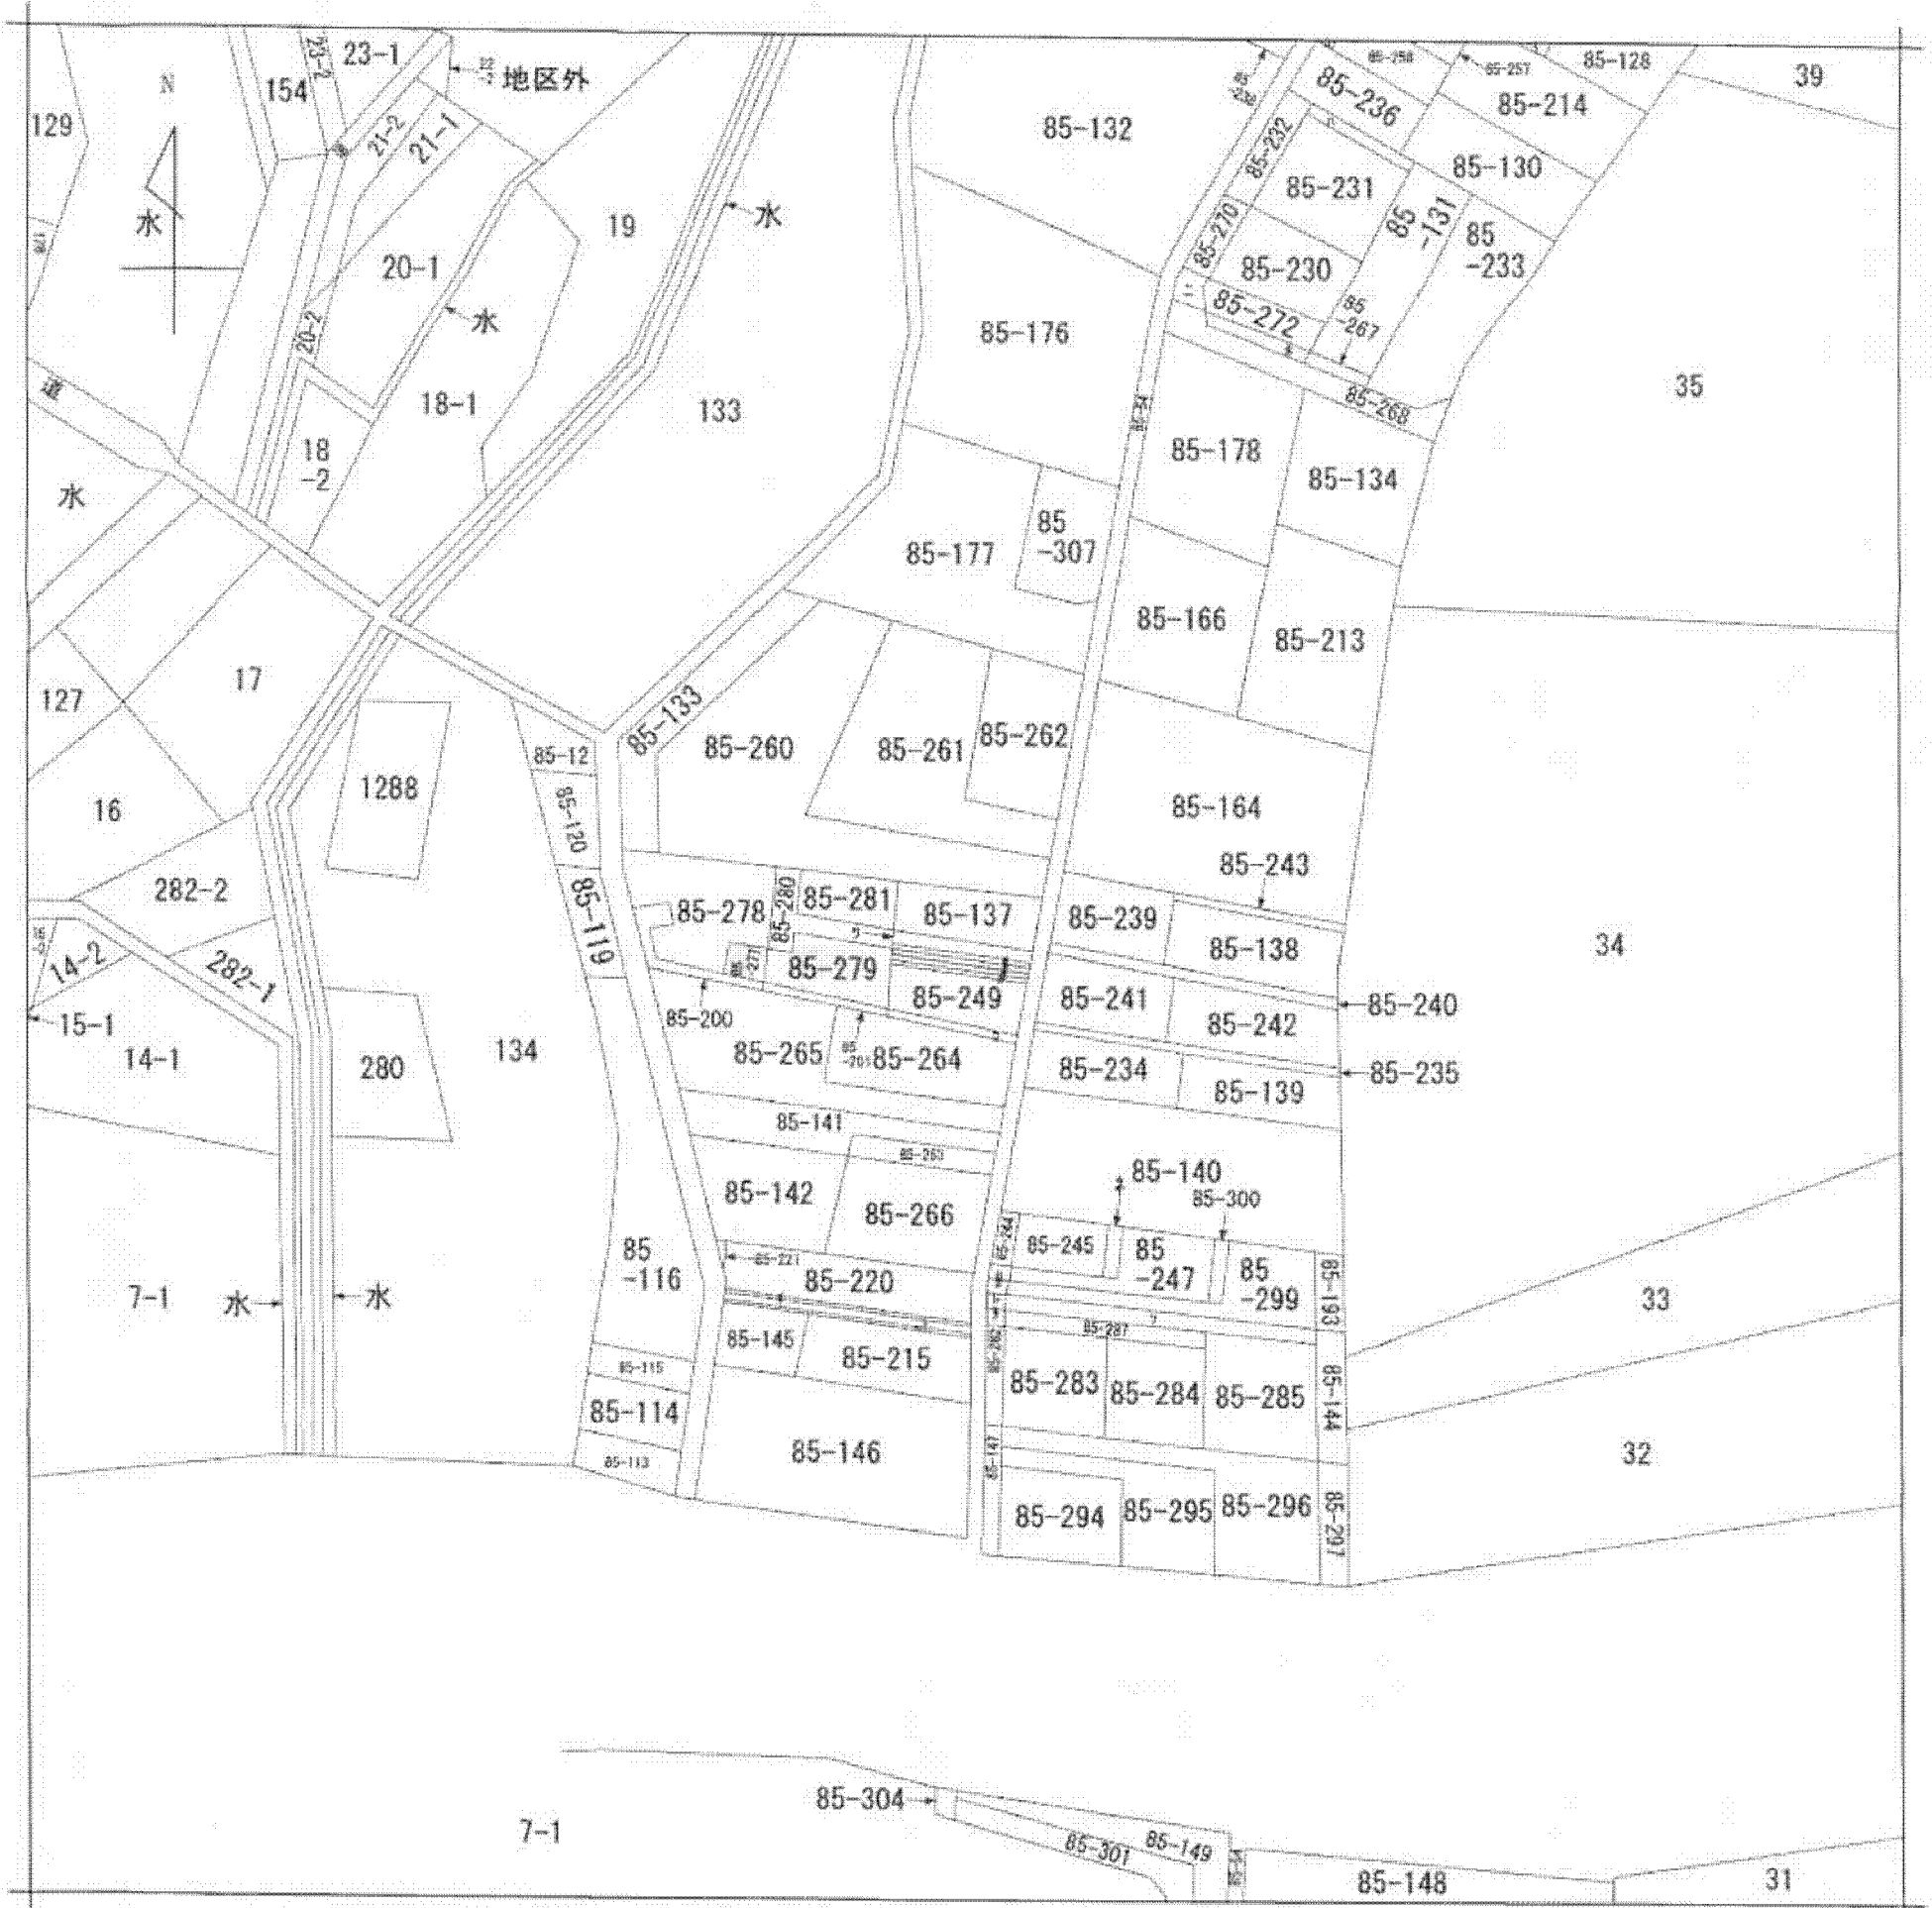

A 4判に縮小

請求部	所在	大阪府豊能郡能勢町柏原			地番	85番275		
出力縮尺	縮尺不明	精度区分		座標系番号又は記号	分類	地図に準ずる図面	種類	旧土地台帳附属地図
作成年月日				備付年月日(原図)			補記事項	

公用