


イ55-5
ロ55-6
ハ55-7
ニ55-9

ホ1003-15
ヘ1003-9

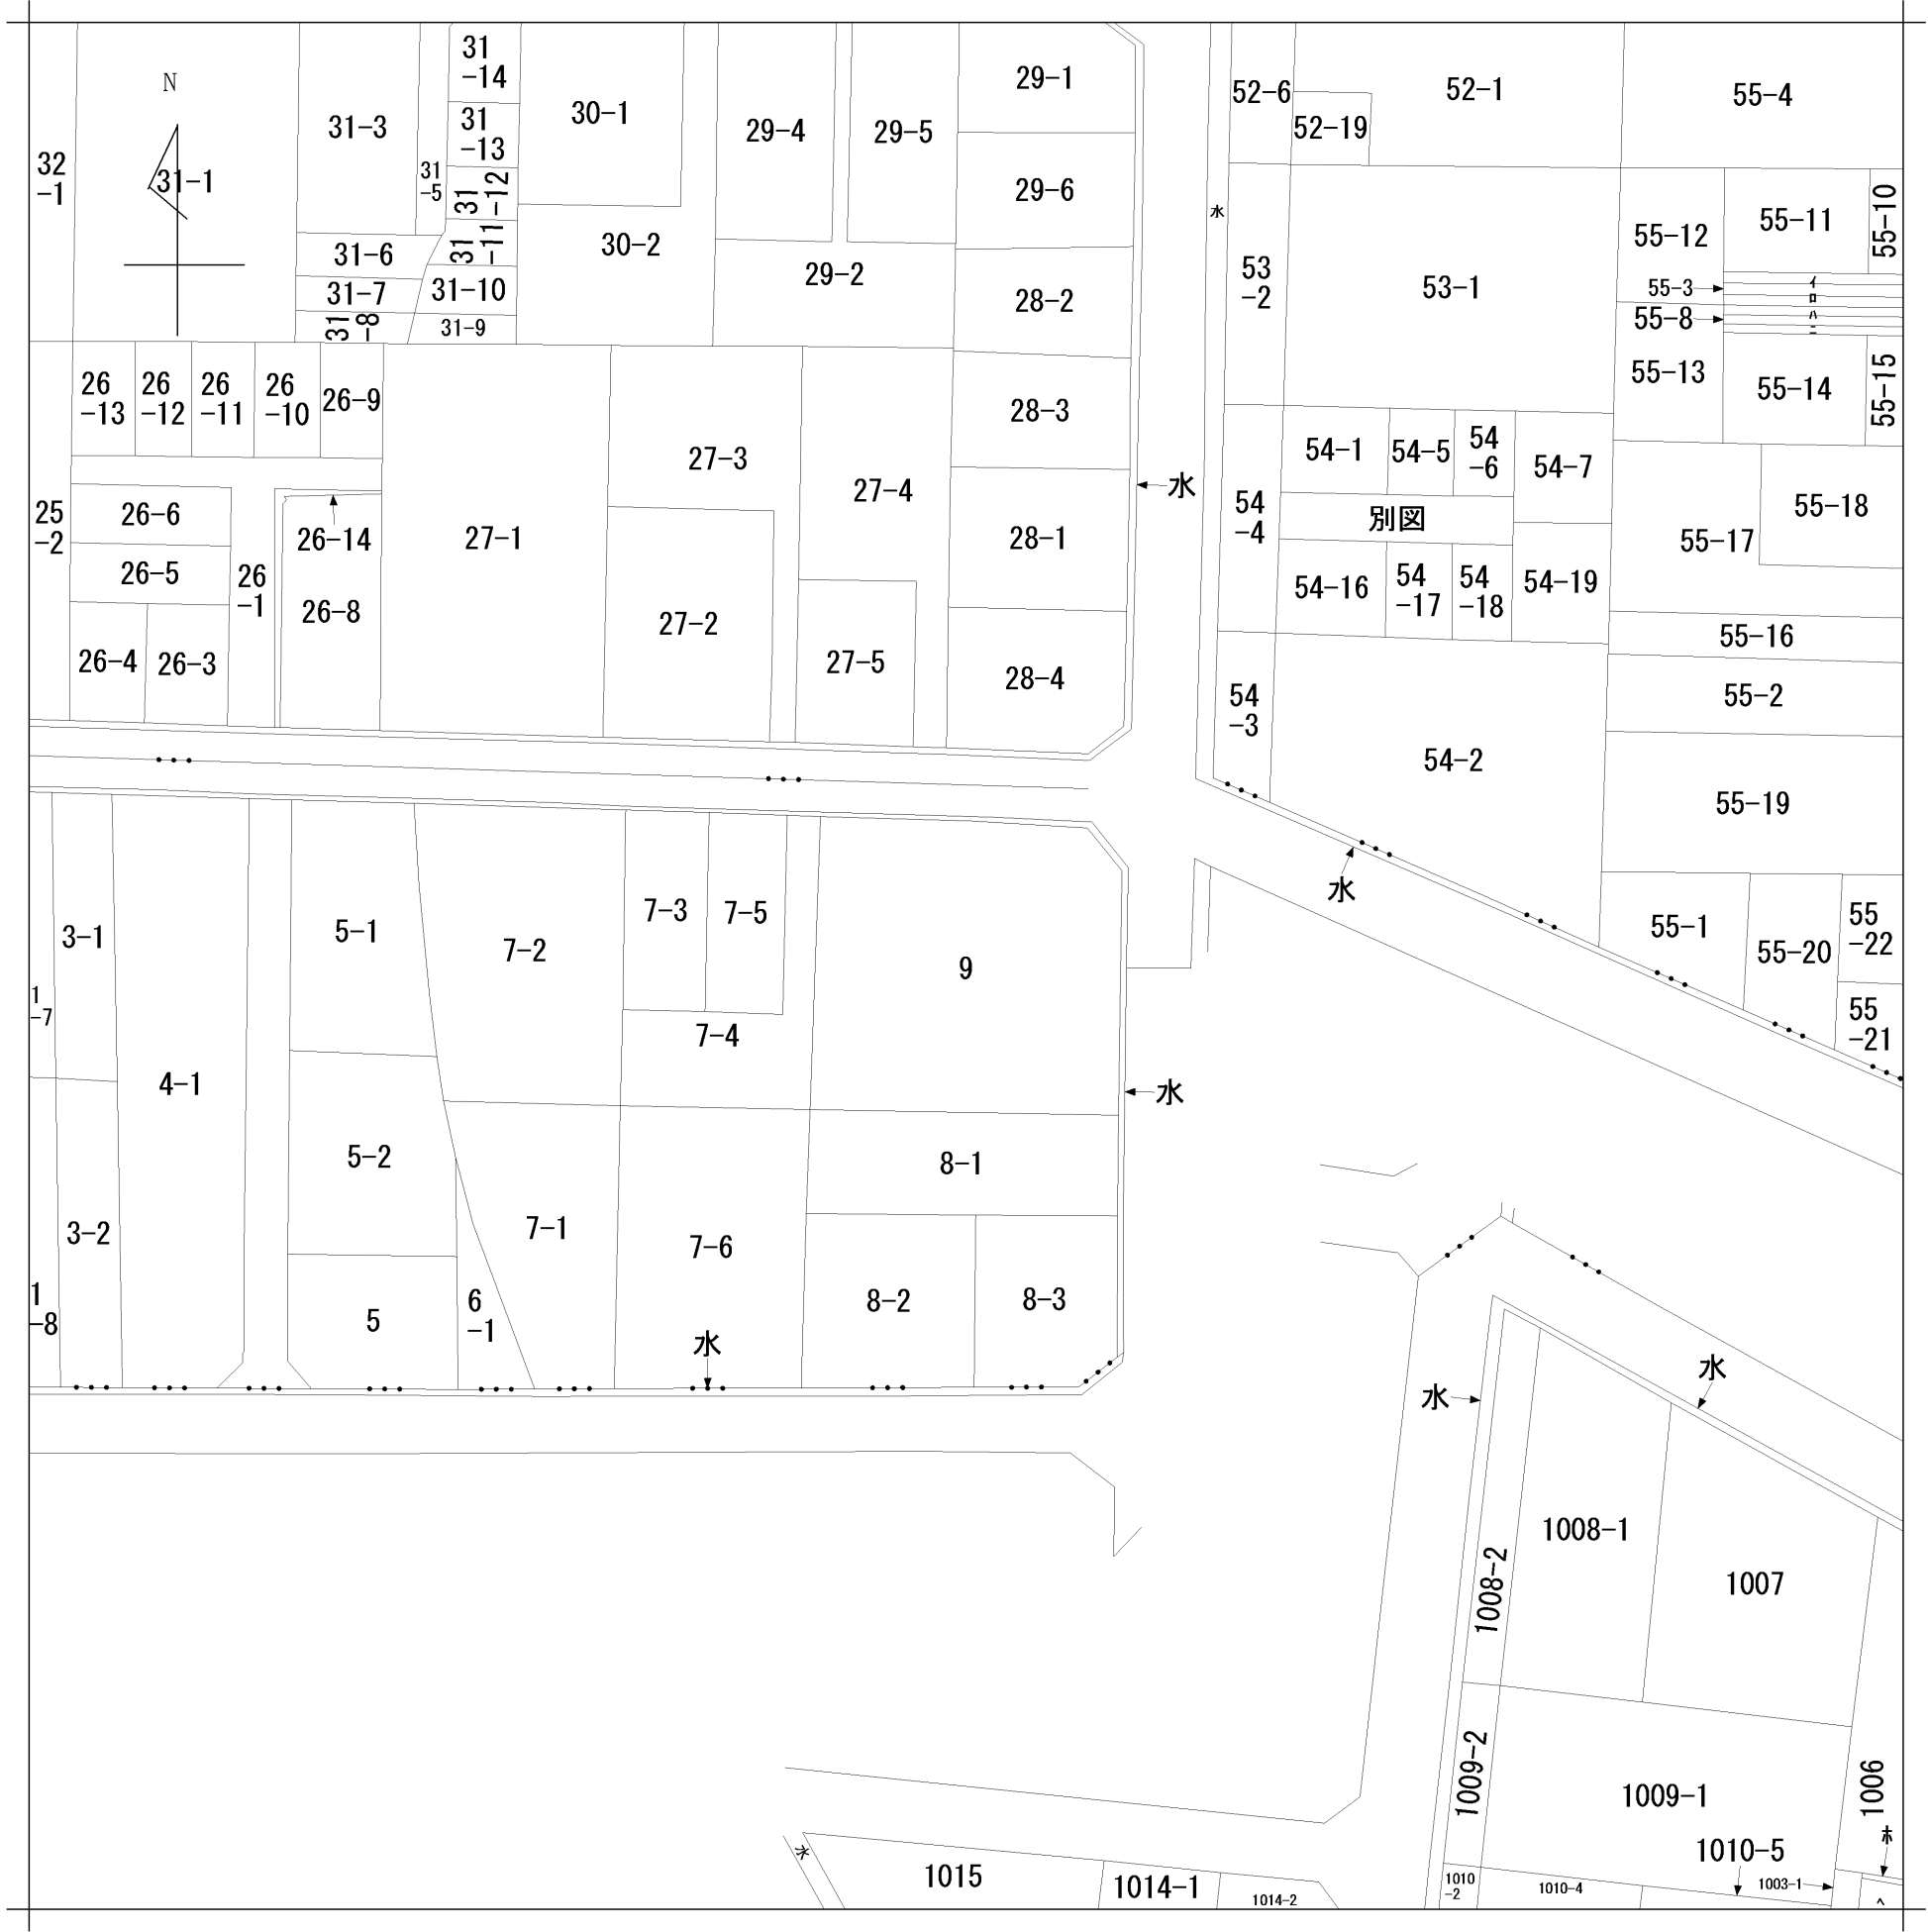

請 求 部 分	所 在	伊丹市御願塚三丁目					地 番	9番		
出 力 縮 尺	縮尺不明	精 度 区 分		座標系 番号又 は記号		分類	地図に準ずる図面		種類	旧土地台帳附属地図
作 成 年 月 日					備 付 年 月 日 (原図)			補 記 事 項		