
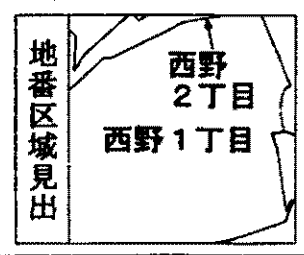


イ 228 本 243-27 号 238-2 7 382
 ロ 229-1 本 246-2 号 374
 ハ 243-17 本 247-2 号 375
 ニ 243-2 本 247-4 号 247-3

本図面は A3 版を A4 版
 に縮小したものである

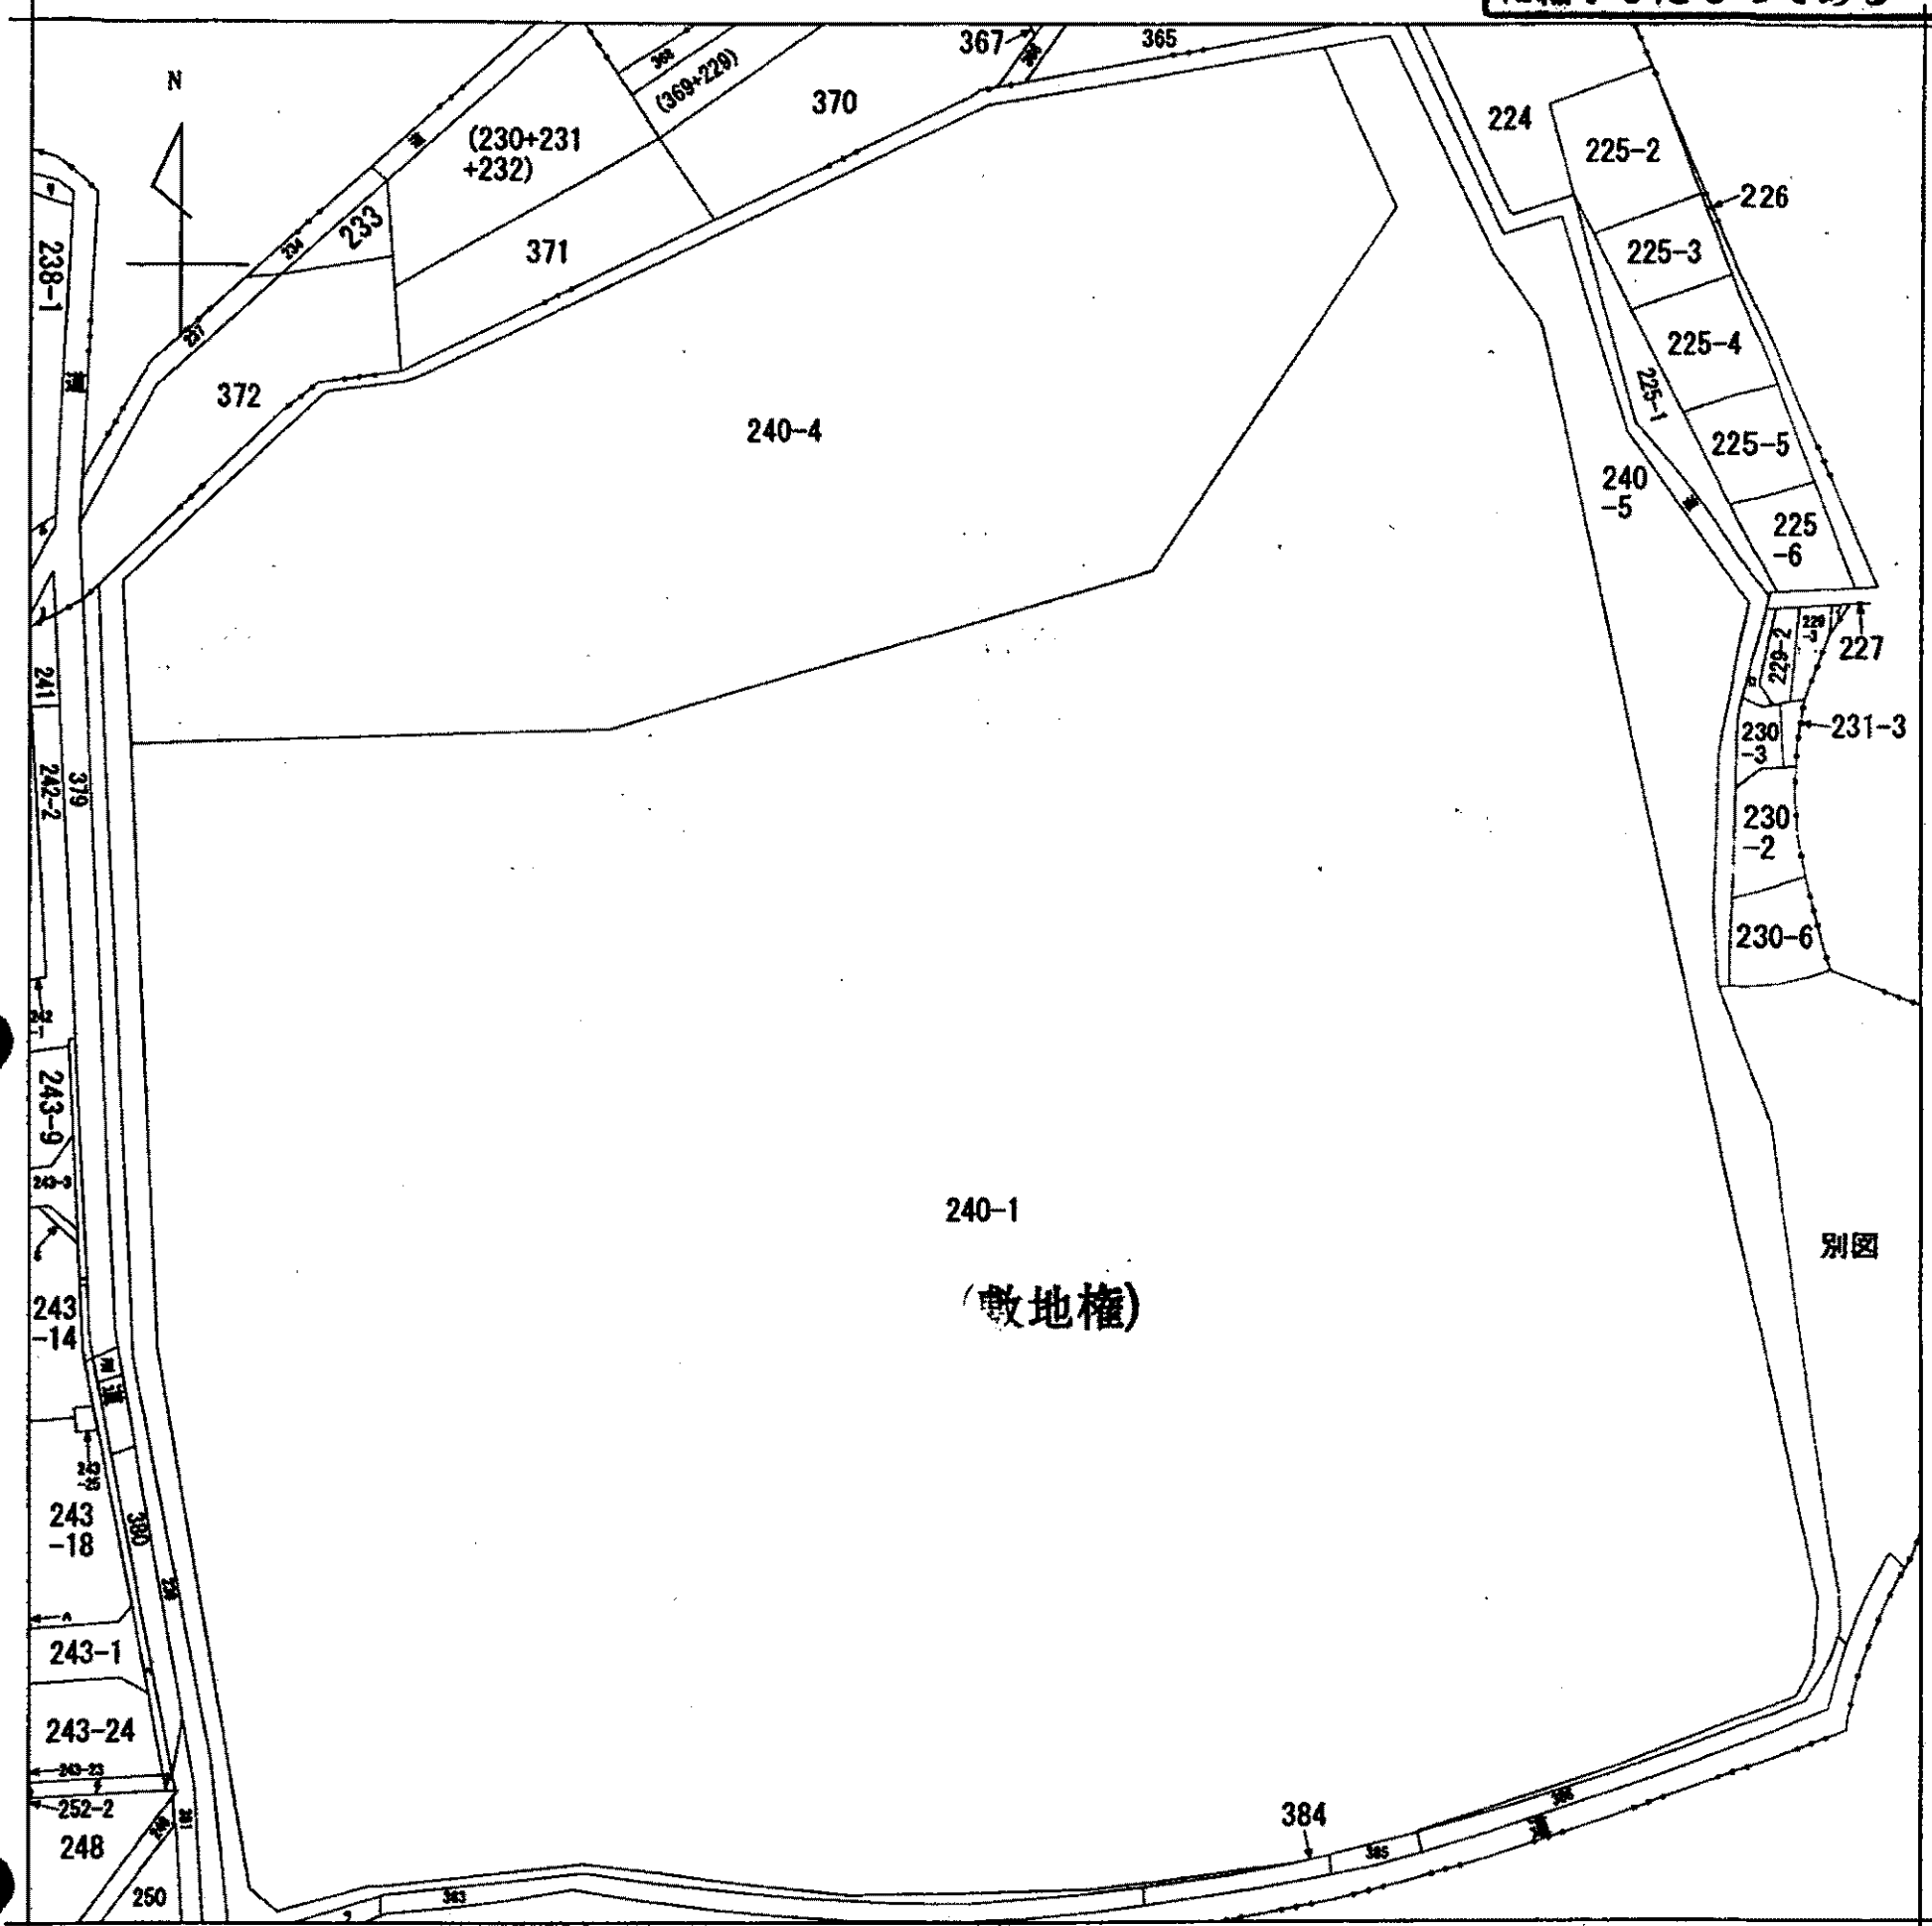

請求部	所在	伊丹市西野一丁目		地番	240番1		
出力尺	縮尺不明	精度区分	座標系番号又は記号	分類	地図に準ずる図面	種類	旧土地台帳附属地図
作成年月日	明治21年3月		備付年月日(原図)			補記事項	

申請番号：1-2
 (1/1)

(7枚目)