
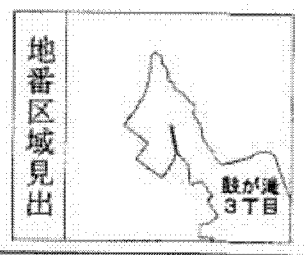


本図面は A3 版を A4 版に縮小したものである

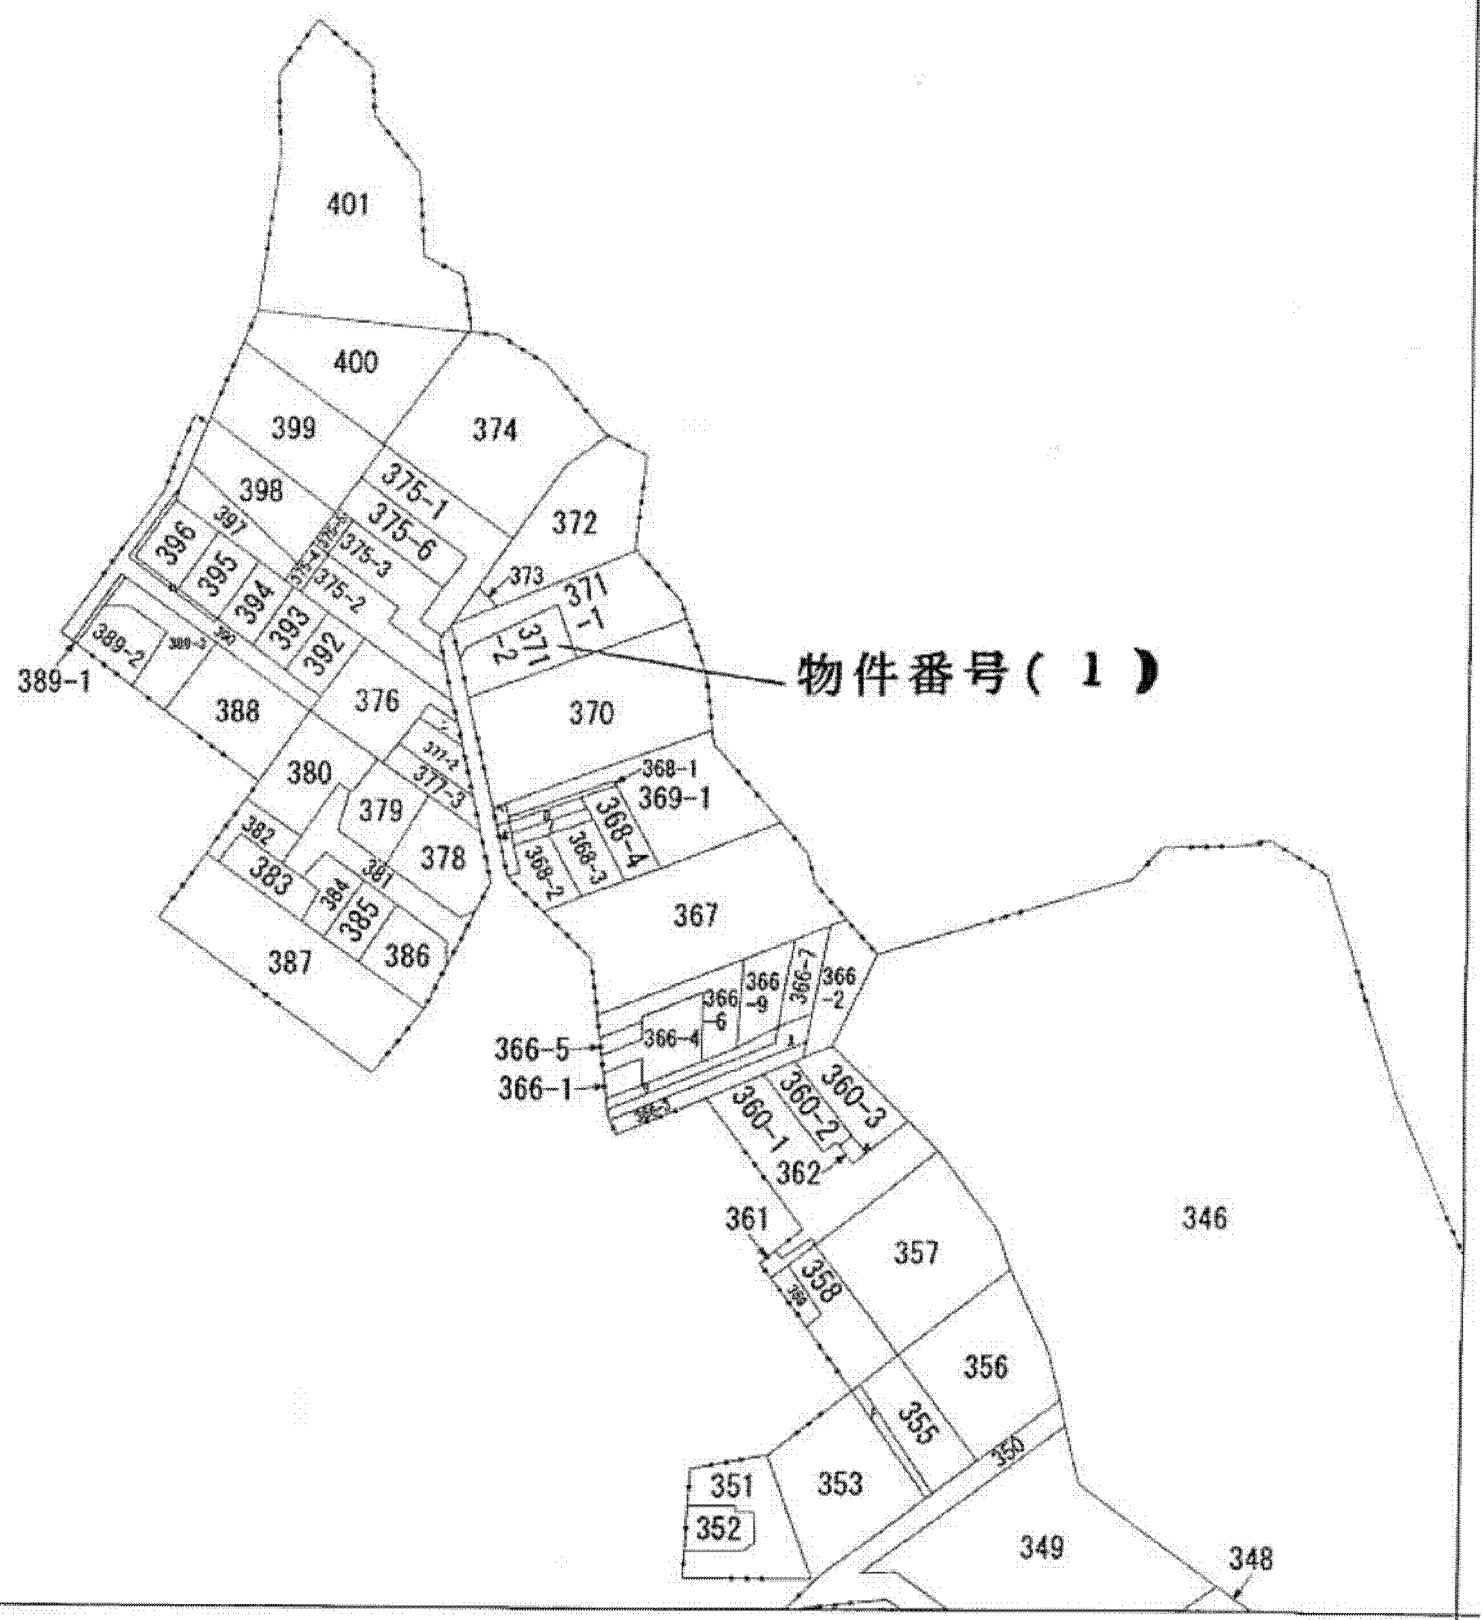

請求部	所在	川西市鼓が滝三丁目				地番	371番2		
出力縮尺	縮尺不明	精度区分		座標系番号又は記号	分類	地図に準ずる図面		種類	旧土地台帳附属地図
作成年月日				備付年月日(原図)			補事項	方位不明	