



本図面は第4版を第4版に修正したものである

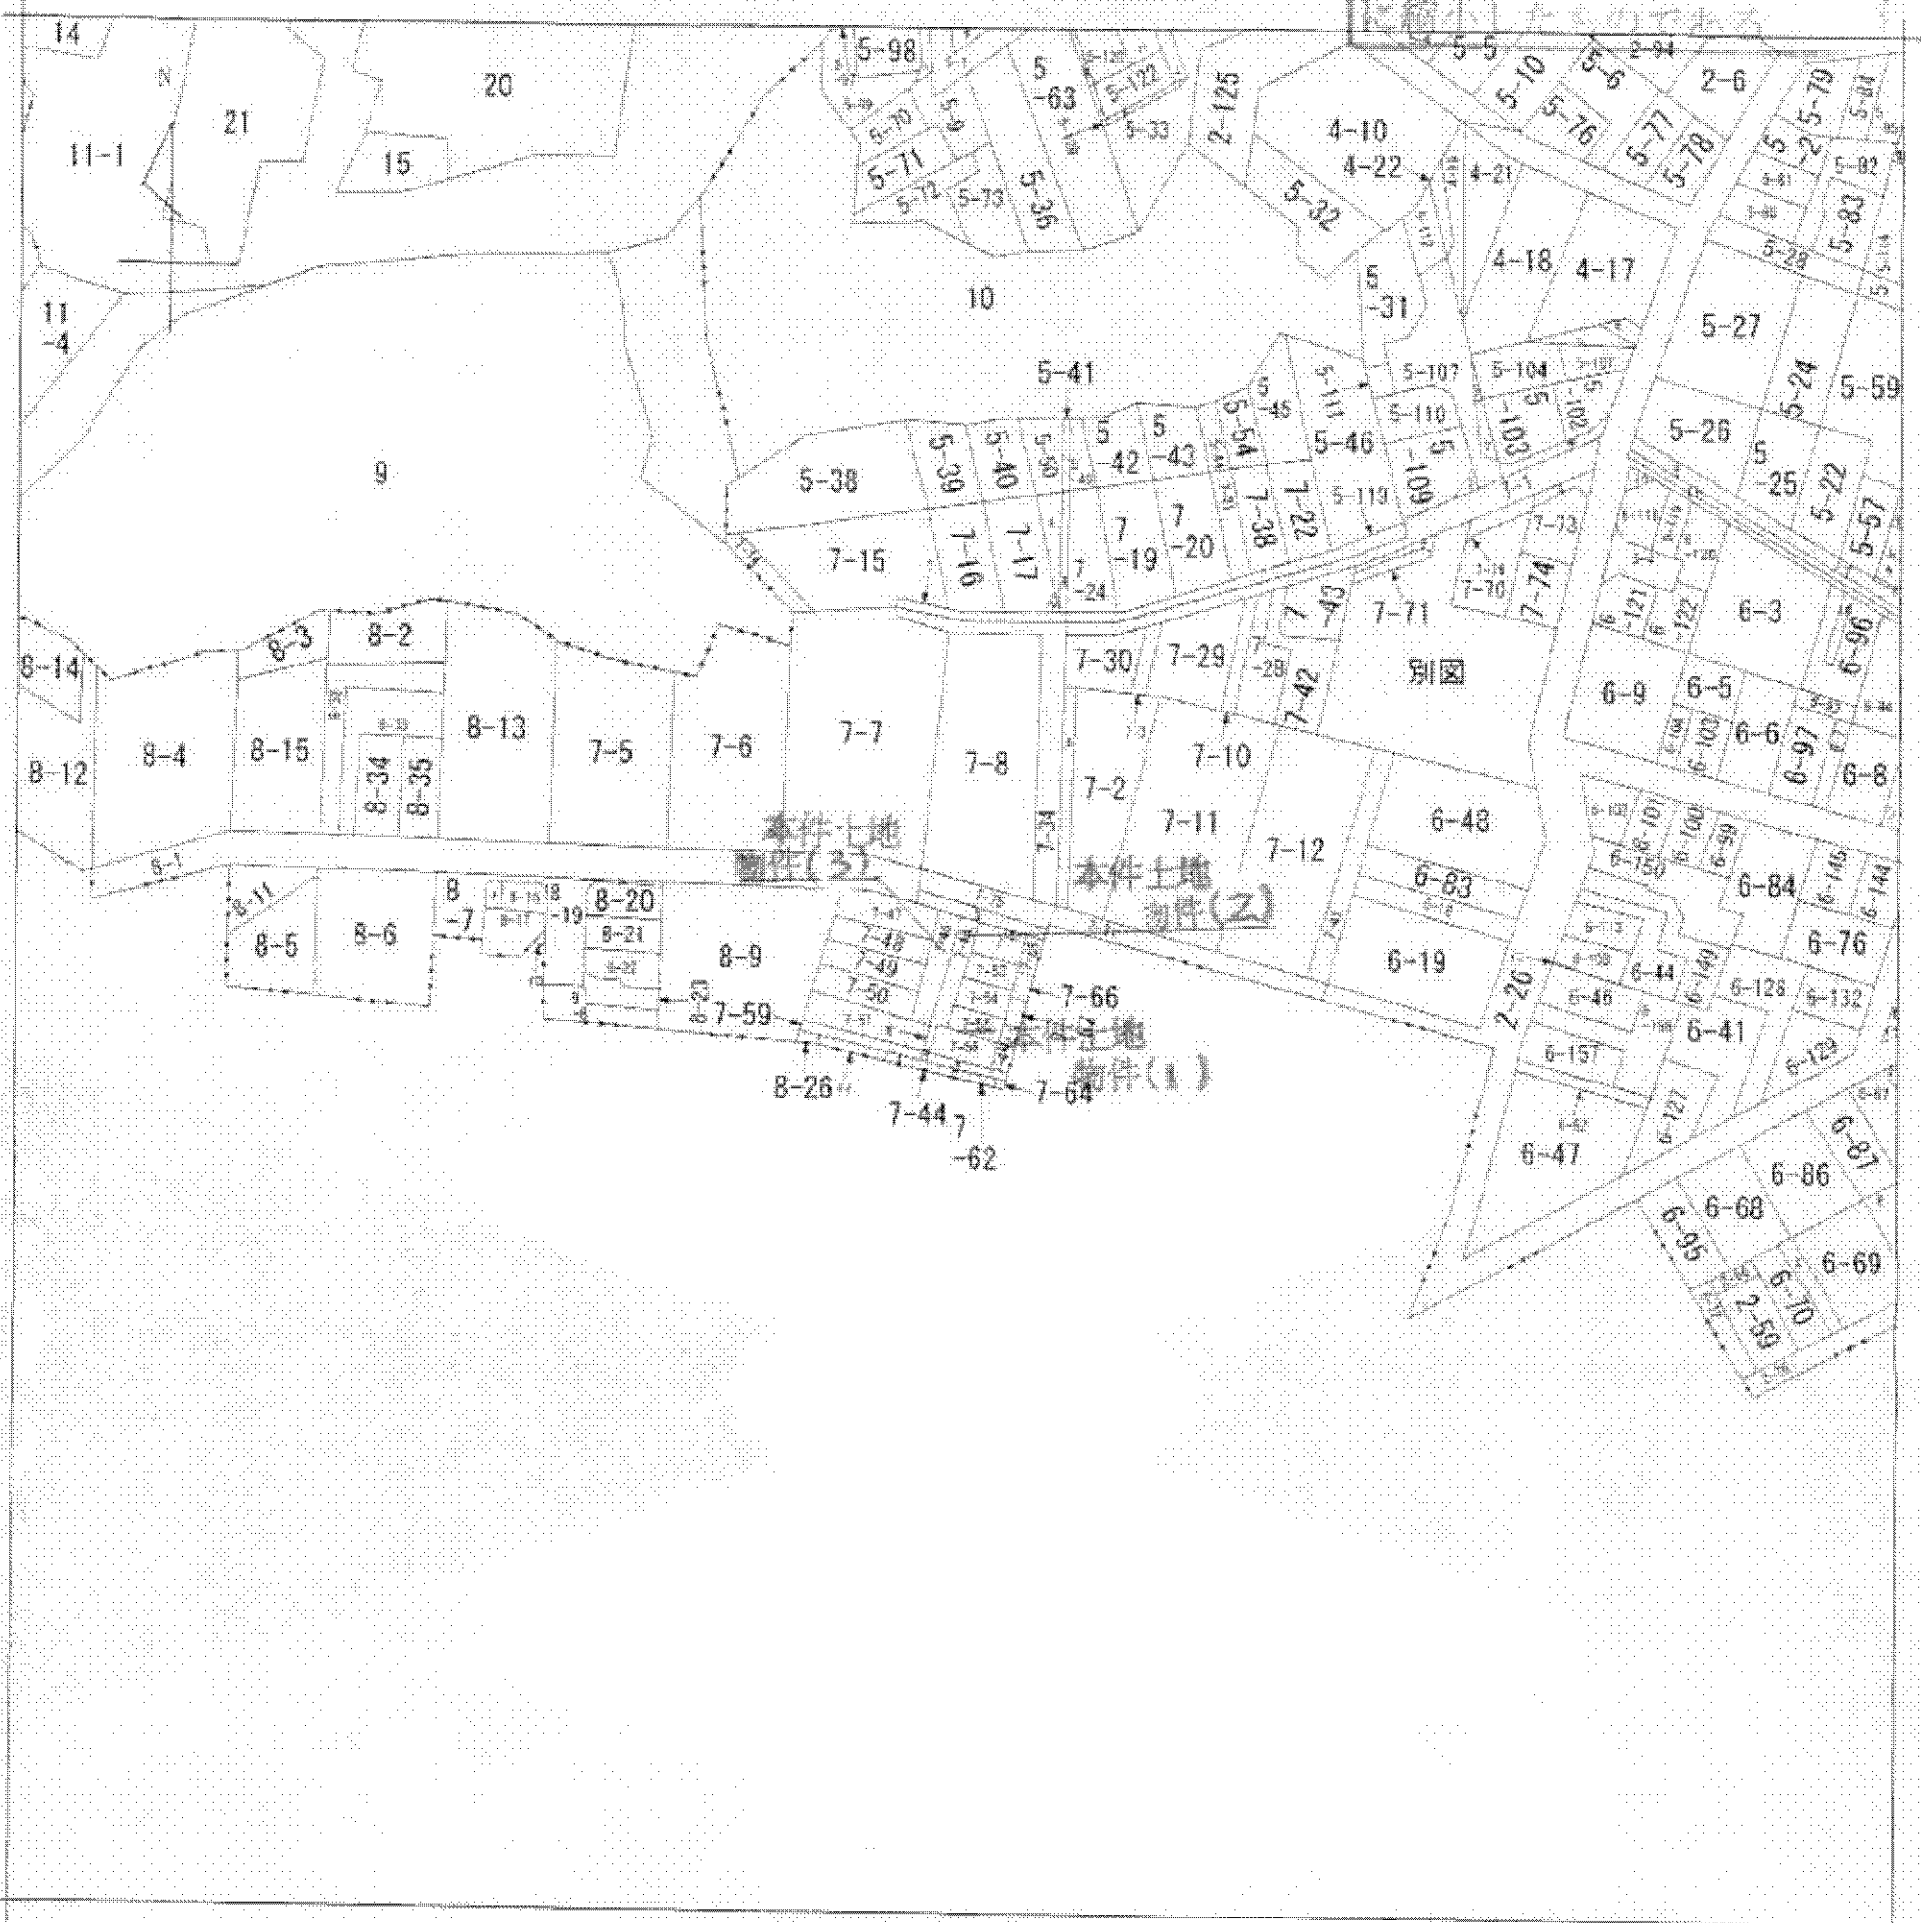

(注) 地図に準ずる図面は、土地の区画を明確にした不動産登記法所定の地図が編入されるまでの間、これに代わるものとして補充されている図面です。土地の位置及び形状の概略を記載した図面です。

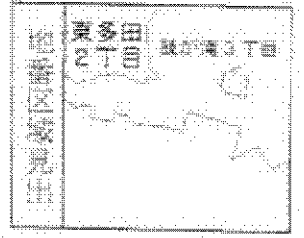

請求分	所在	川西市鼓が滝三丁目			地番	7番46		
出給力	縮尺不明	精度分	座標系 番号又は 記号	分類	地図に準ずる図面		種類	旧土地台帳附属地図
作成年月日	備付年月日 (原図)			補正年月日				

これは地図に準ずる図面に記録されている内容を証明した書面である。

平成24年11月28日
神戸地方方法務局伊丹支局
登記官

申請番号: 2-4
(1:2)

3-86
5-115
5-151
5-64
5-66
5-88
8-18
8-25
8-31
8-123
6-109
6-107
6-32
12-57+2-68

本区画は  版をA4に縮小したものである

くまの

COPY

人

申請番号：2-1
(2/2)

(9枚目)