
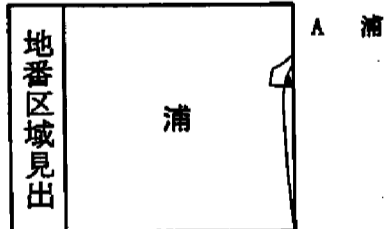


公用

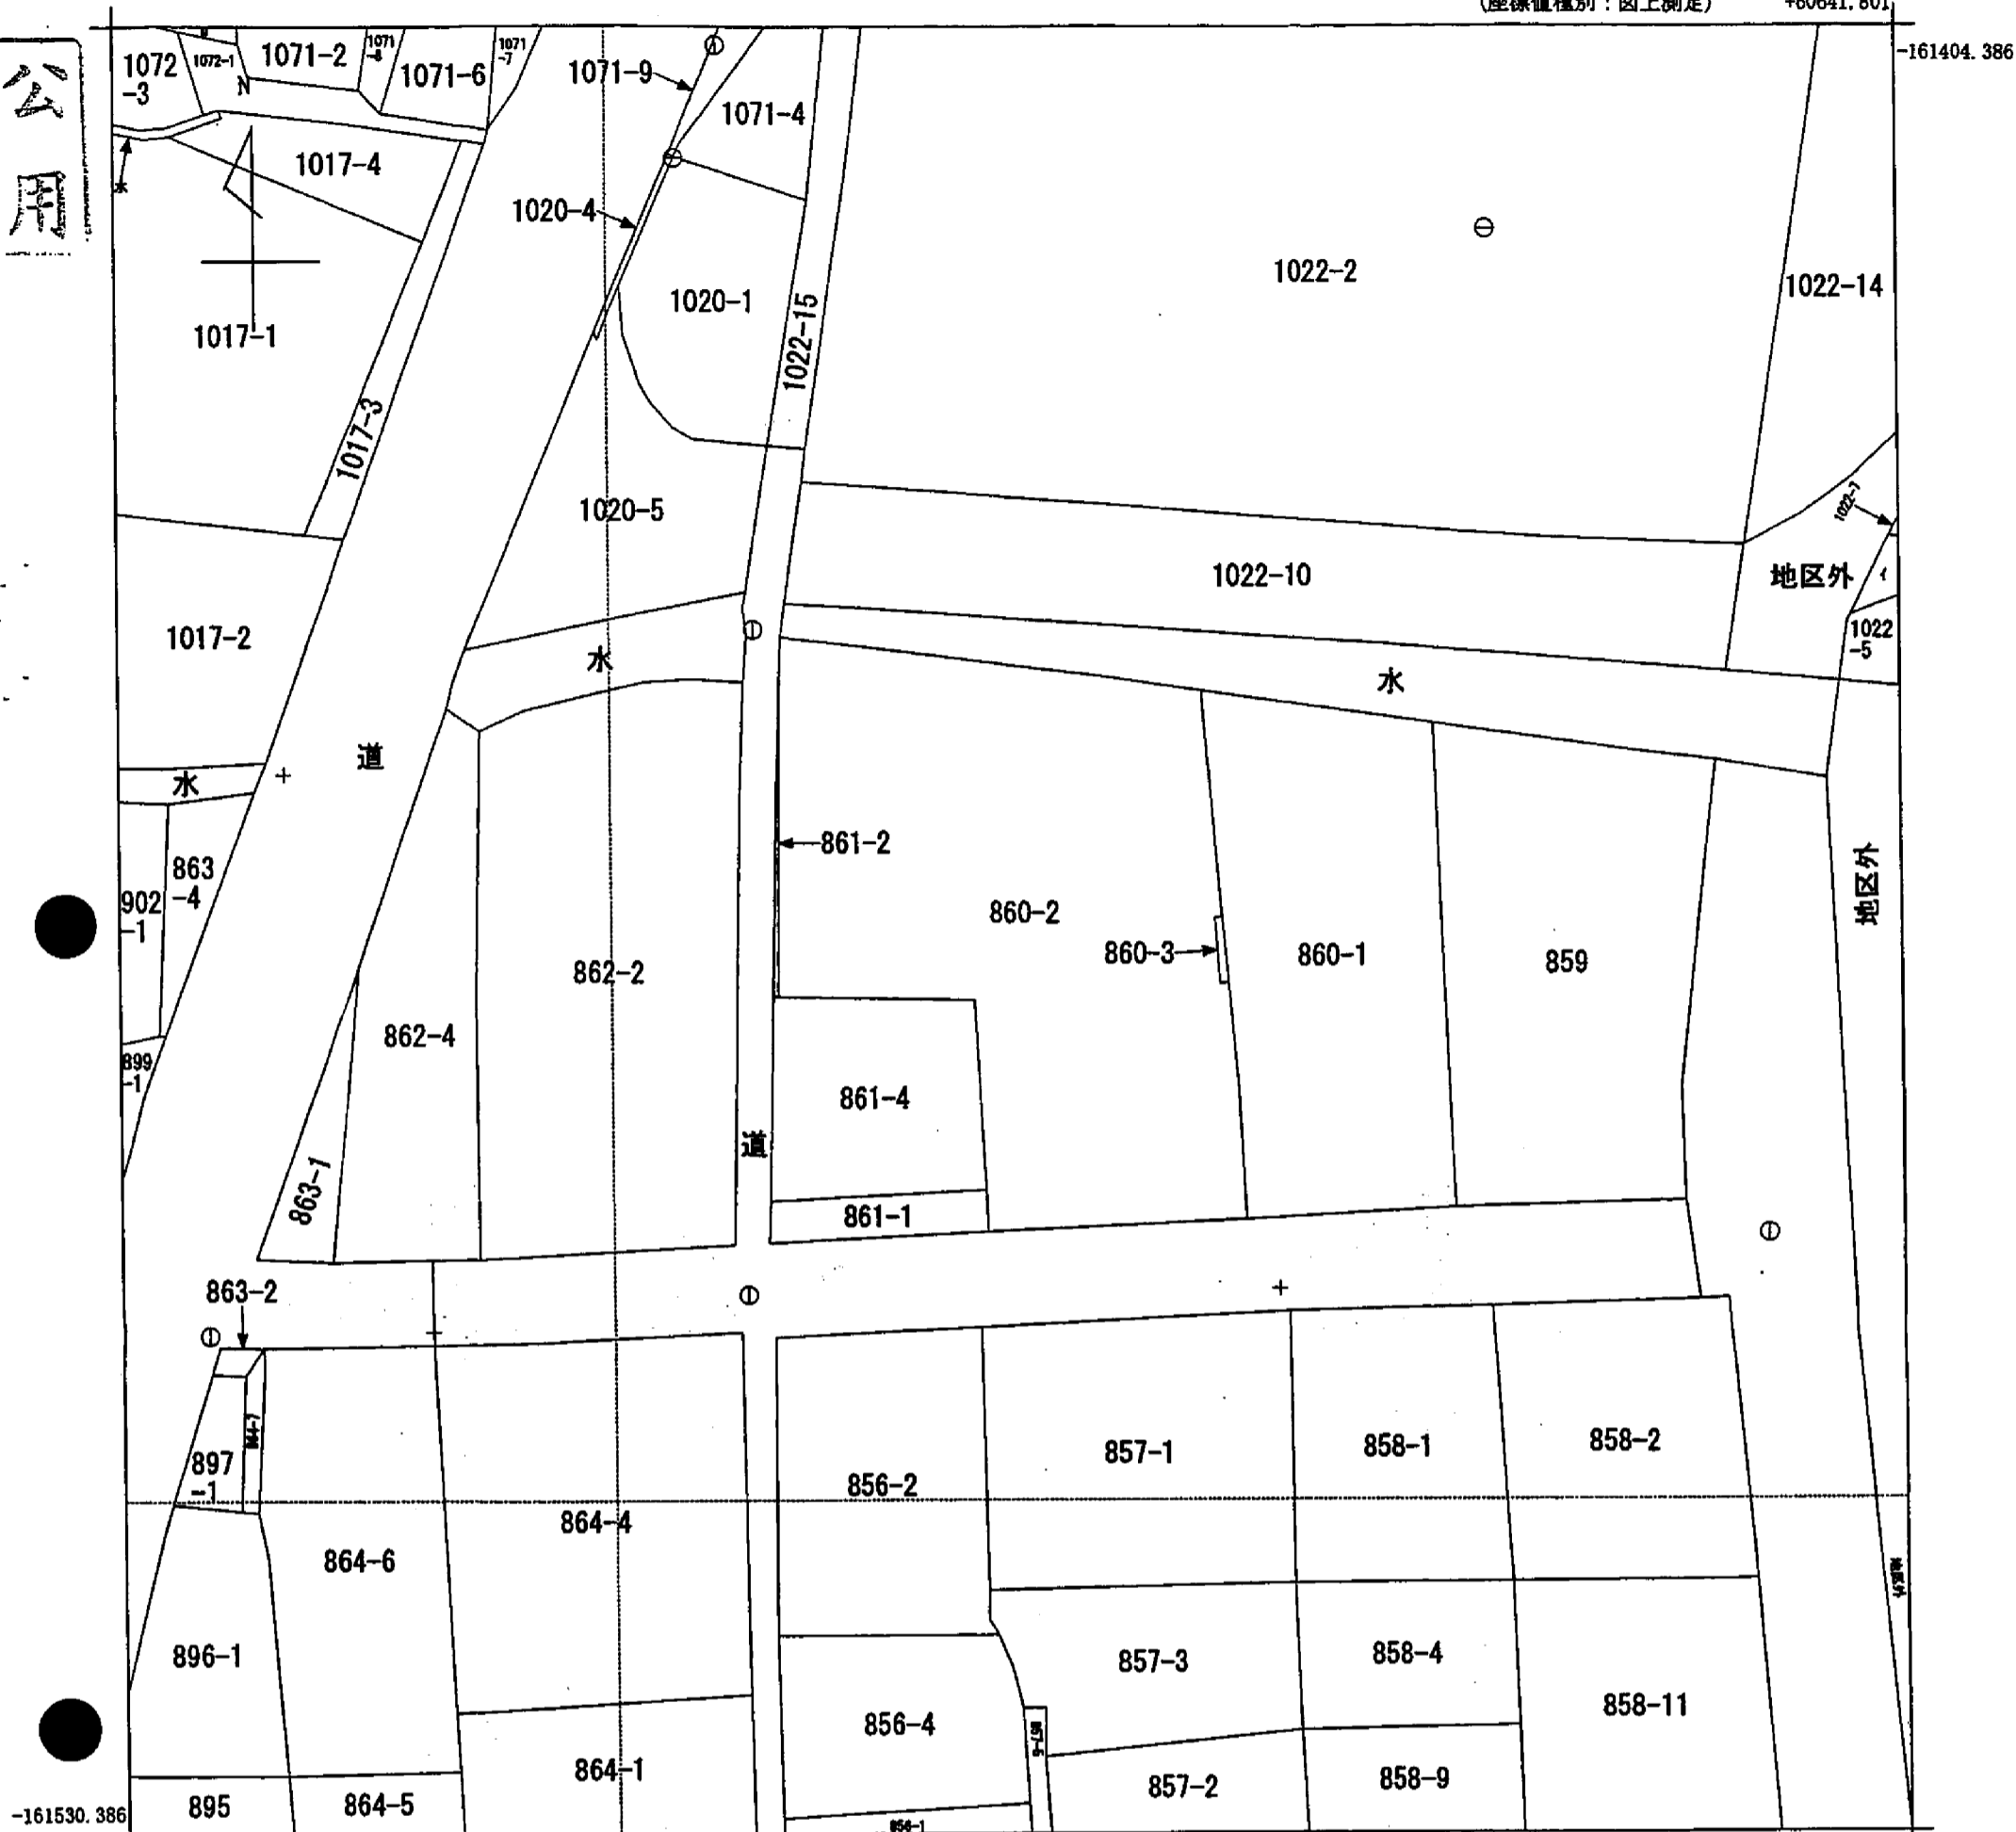

請求分	所在	淡路市浦字平松				地番	860番2			
出力尺	1/500	精度区分	乙一	座標系番号又は記号	V	分類	地図(法第14条第1項)		種類	地籍図
作成年月日	昭和48年11月			備付年月日(原図)		補記事項				

これは地図に記載されている内容を証明した書面である。

平成24年2月3日

神戸地方法務局洲本支局

登記官

申請番号：1-7

(1/1)

(7枚目)

本図面はA3版をA4版に縮小したものである