



249-8 245-9 242-7 233-10 231-7 238-6 241-7 248-10 249-11 249-9
 275-11 245-7 235-12 233-2 236-8 241-1 242-2 248-3 249-13 250-6
 275-8 270-3 233-3 235-5 237-4 241-3 242-3 248-9 249-5 つづく

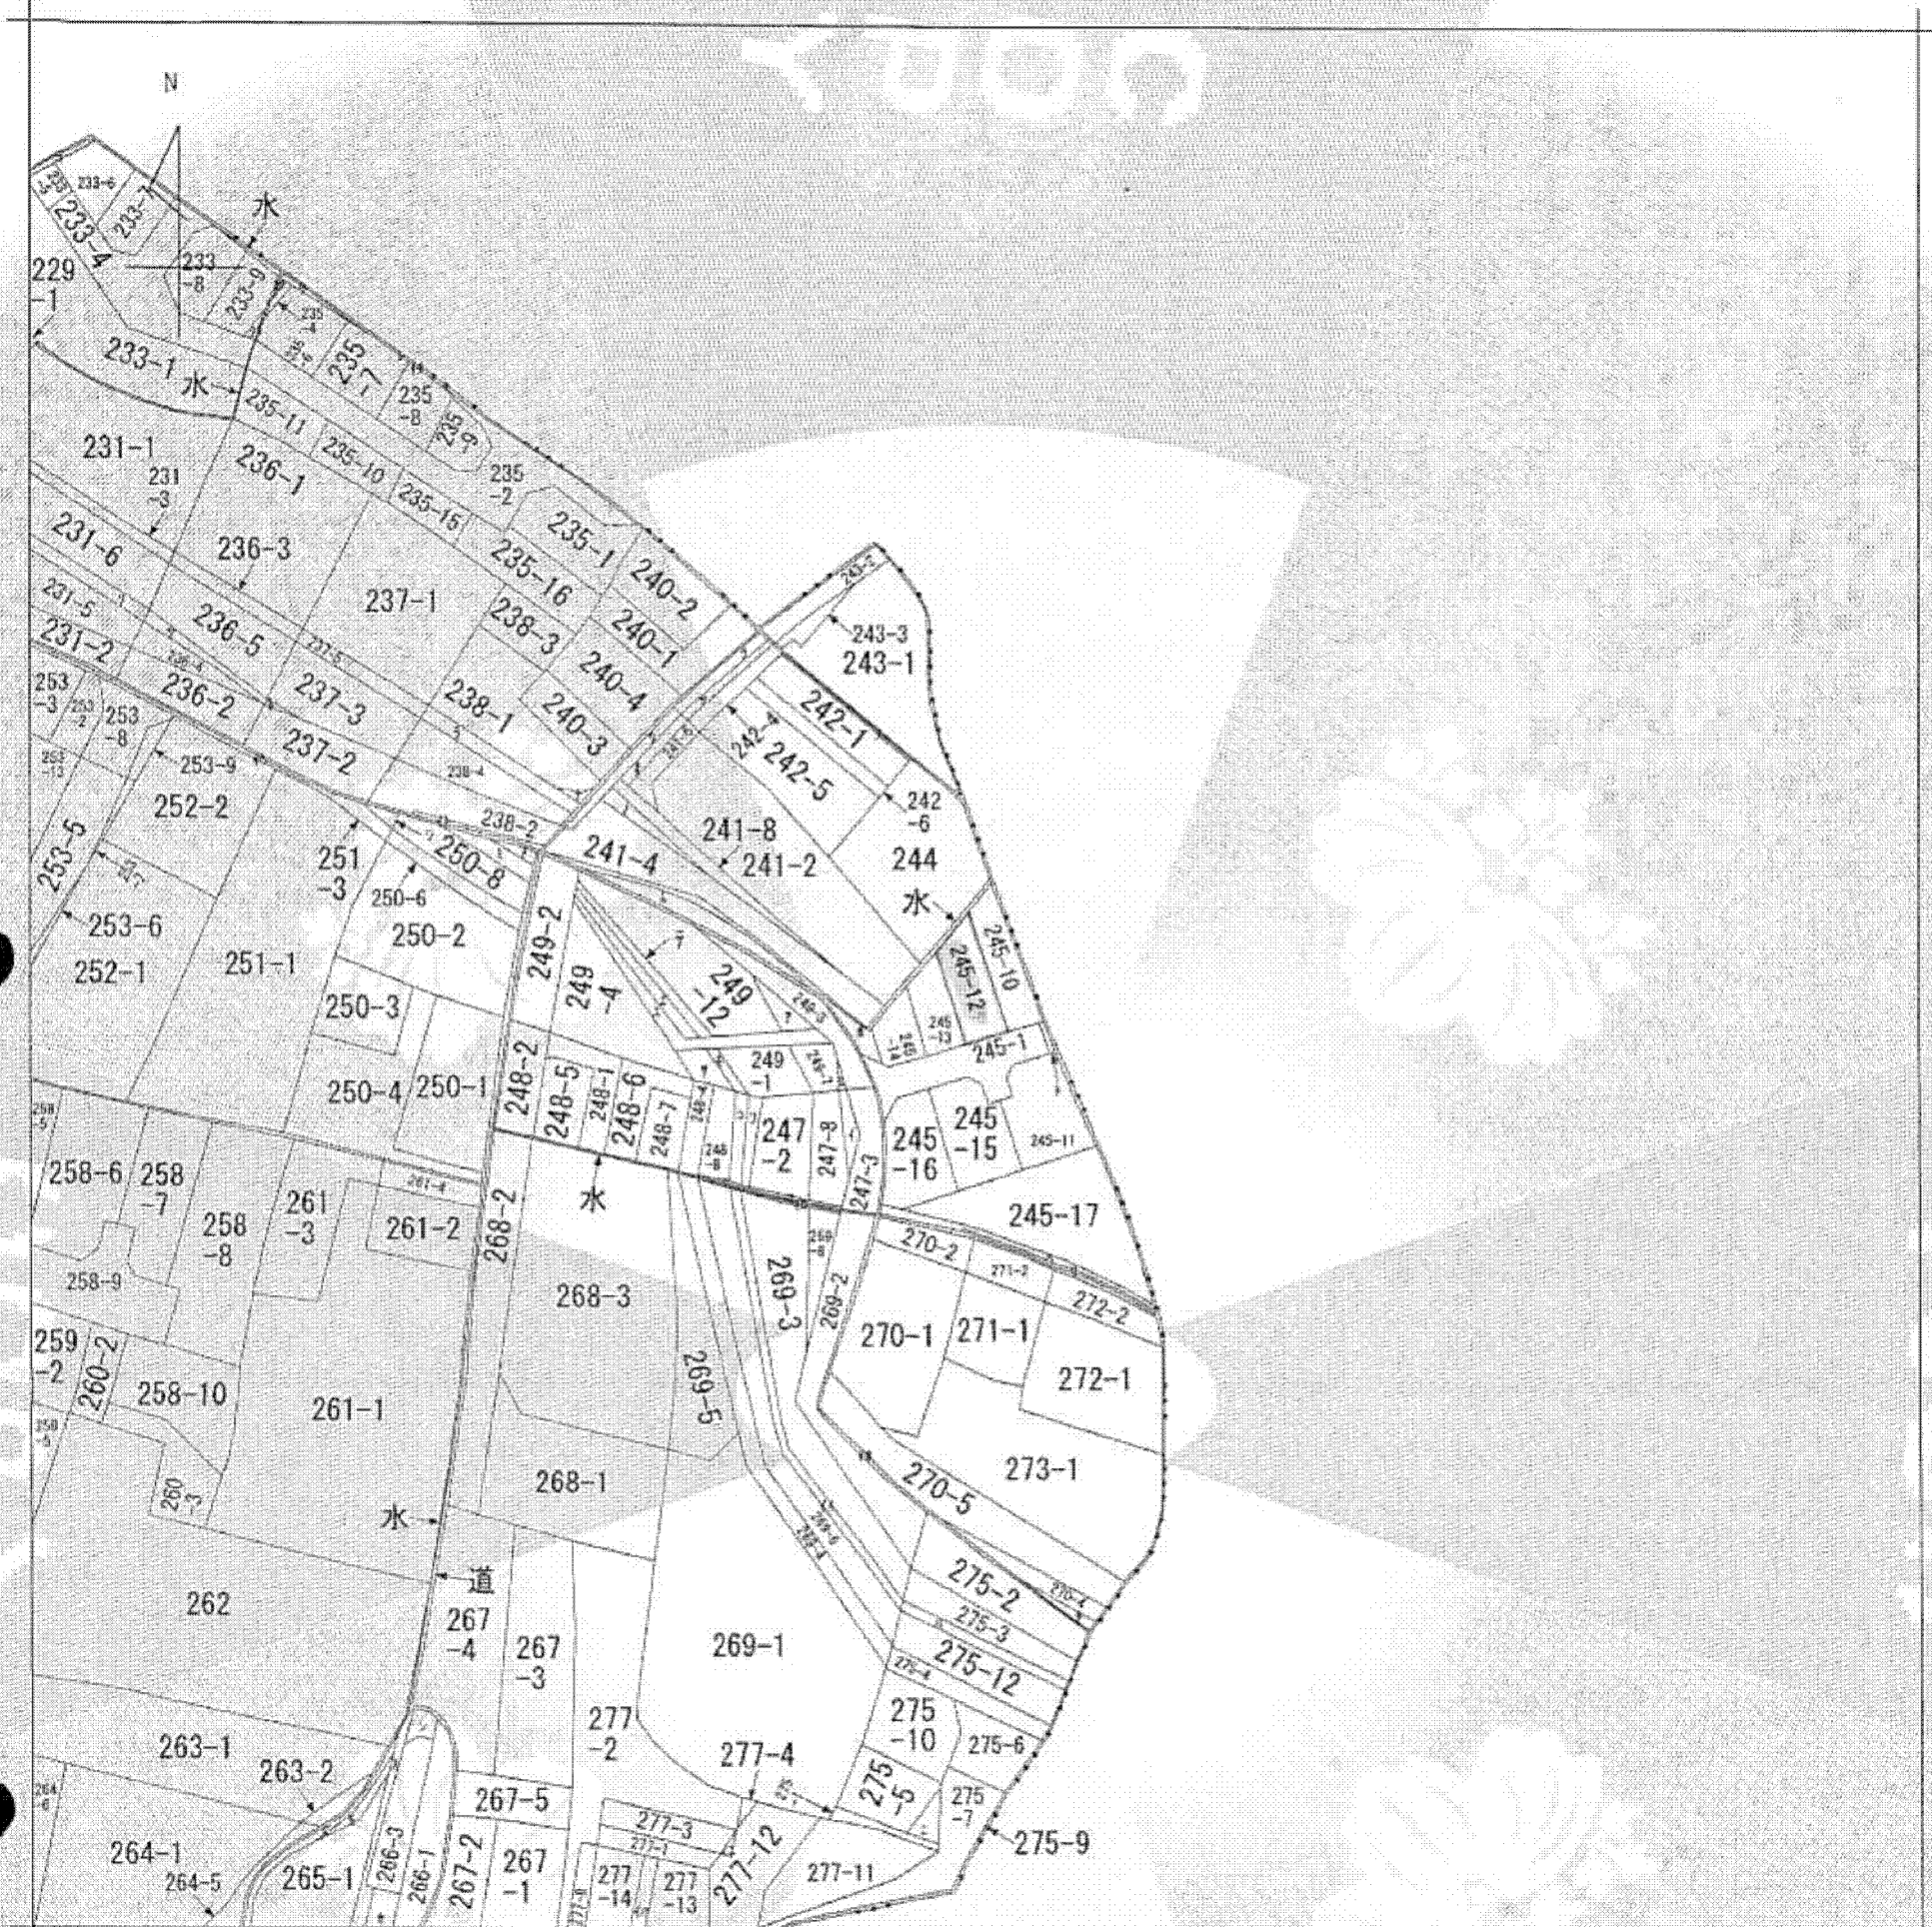

(注) 地図に準ずる図面は、土地の区画を明確にした不動産登記法所定の地図が備え付けられるまでの間、これに代わるものとして備え付けられている図面で、土地の位置及び形状の概略を記載した図面です。

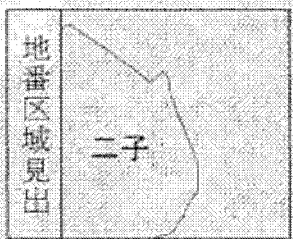

請求部	所在	加古郡播磨町二子字西垣			地番	245番12	
出力尺	縮尺不明	精度区分	座標系番号又は記号	分類	地図に準ずる図面	種類	旧土地台帳附属地図
作成年月日			備付年月日(原図)			補記事項	

これは地図に準ずる図面に記録されている内容を証明した書面である。

本図面はB4版をA4版に縮小したものである

平成26年4月15日
神戸地方方法務局加古川支局
登記官

申請番号：2-2
(1/2)

公用

(6枚目)

251-2
265-2
265-3
266-2
266-4
266-5
269-7
269-9
275-7
277-7
道水
水
235-14

くろくろ

COPY

くろくろ

くろくろ

本図面はA3版をA4版に縮小したものである