
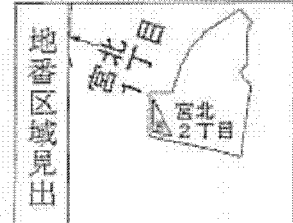


本図面は **A3** 版をA4版
 に縮小したものである

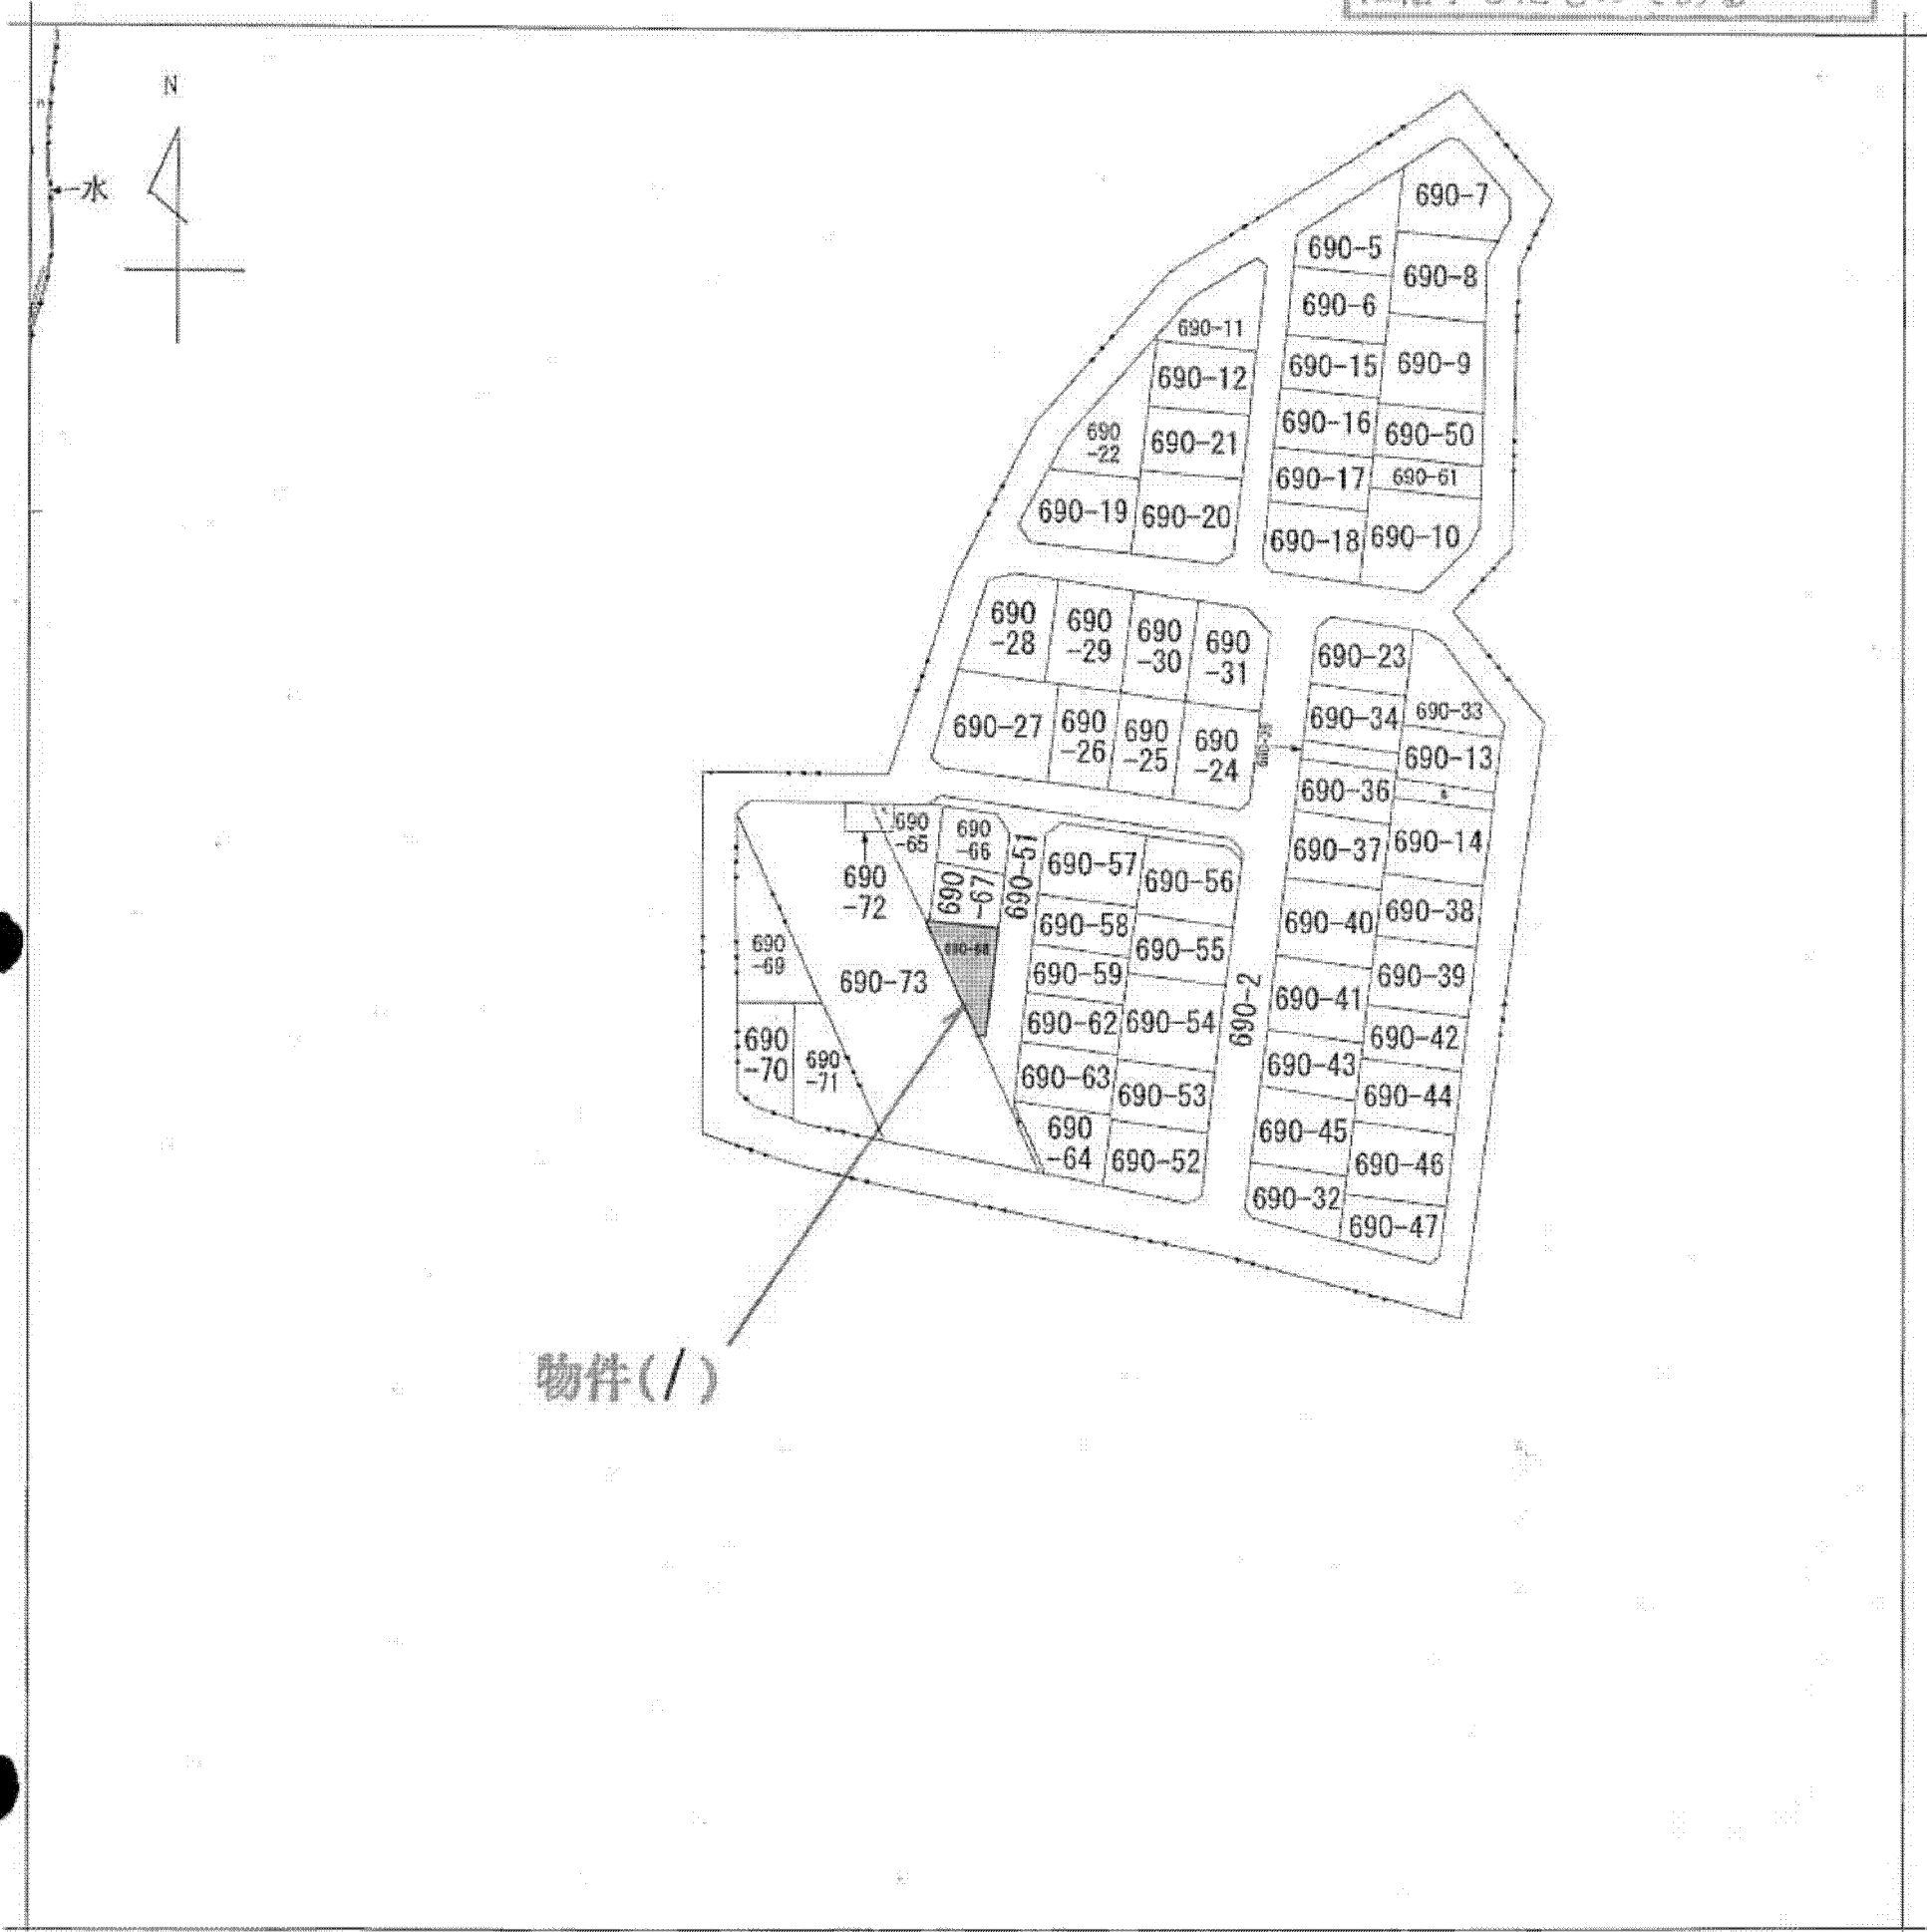

A 宮北1丁目
 B 宮北3丁目

請求部	所在	加古郡播磨町宮北二丁目			地番	690番68		
出力縮尺	縮尺不明	精度区分		座標系番号又は記号	分類	地図に準ずる図面	種類	旧土地台帳附属地図
作成年月日				備付年月日(原図)			補記事項	