


(座標値種別：図上測定)

-22763.739

-168304.578

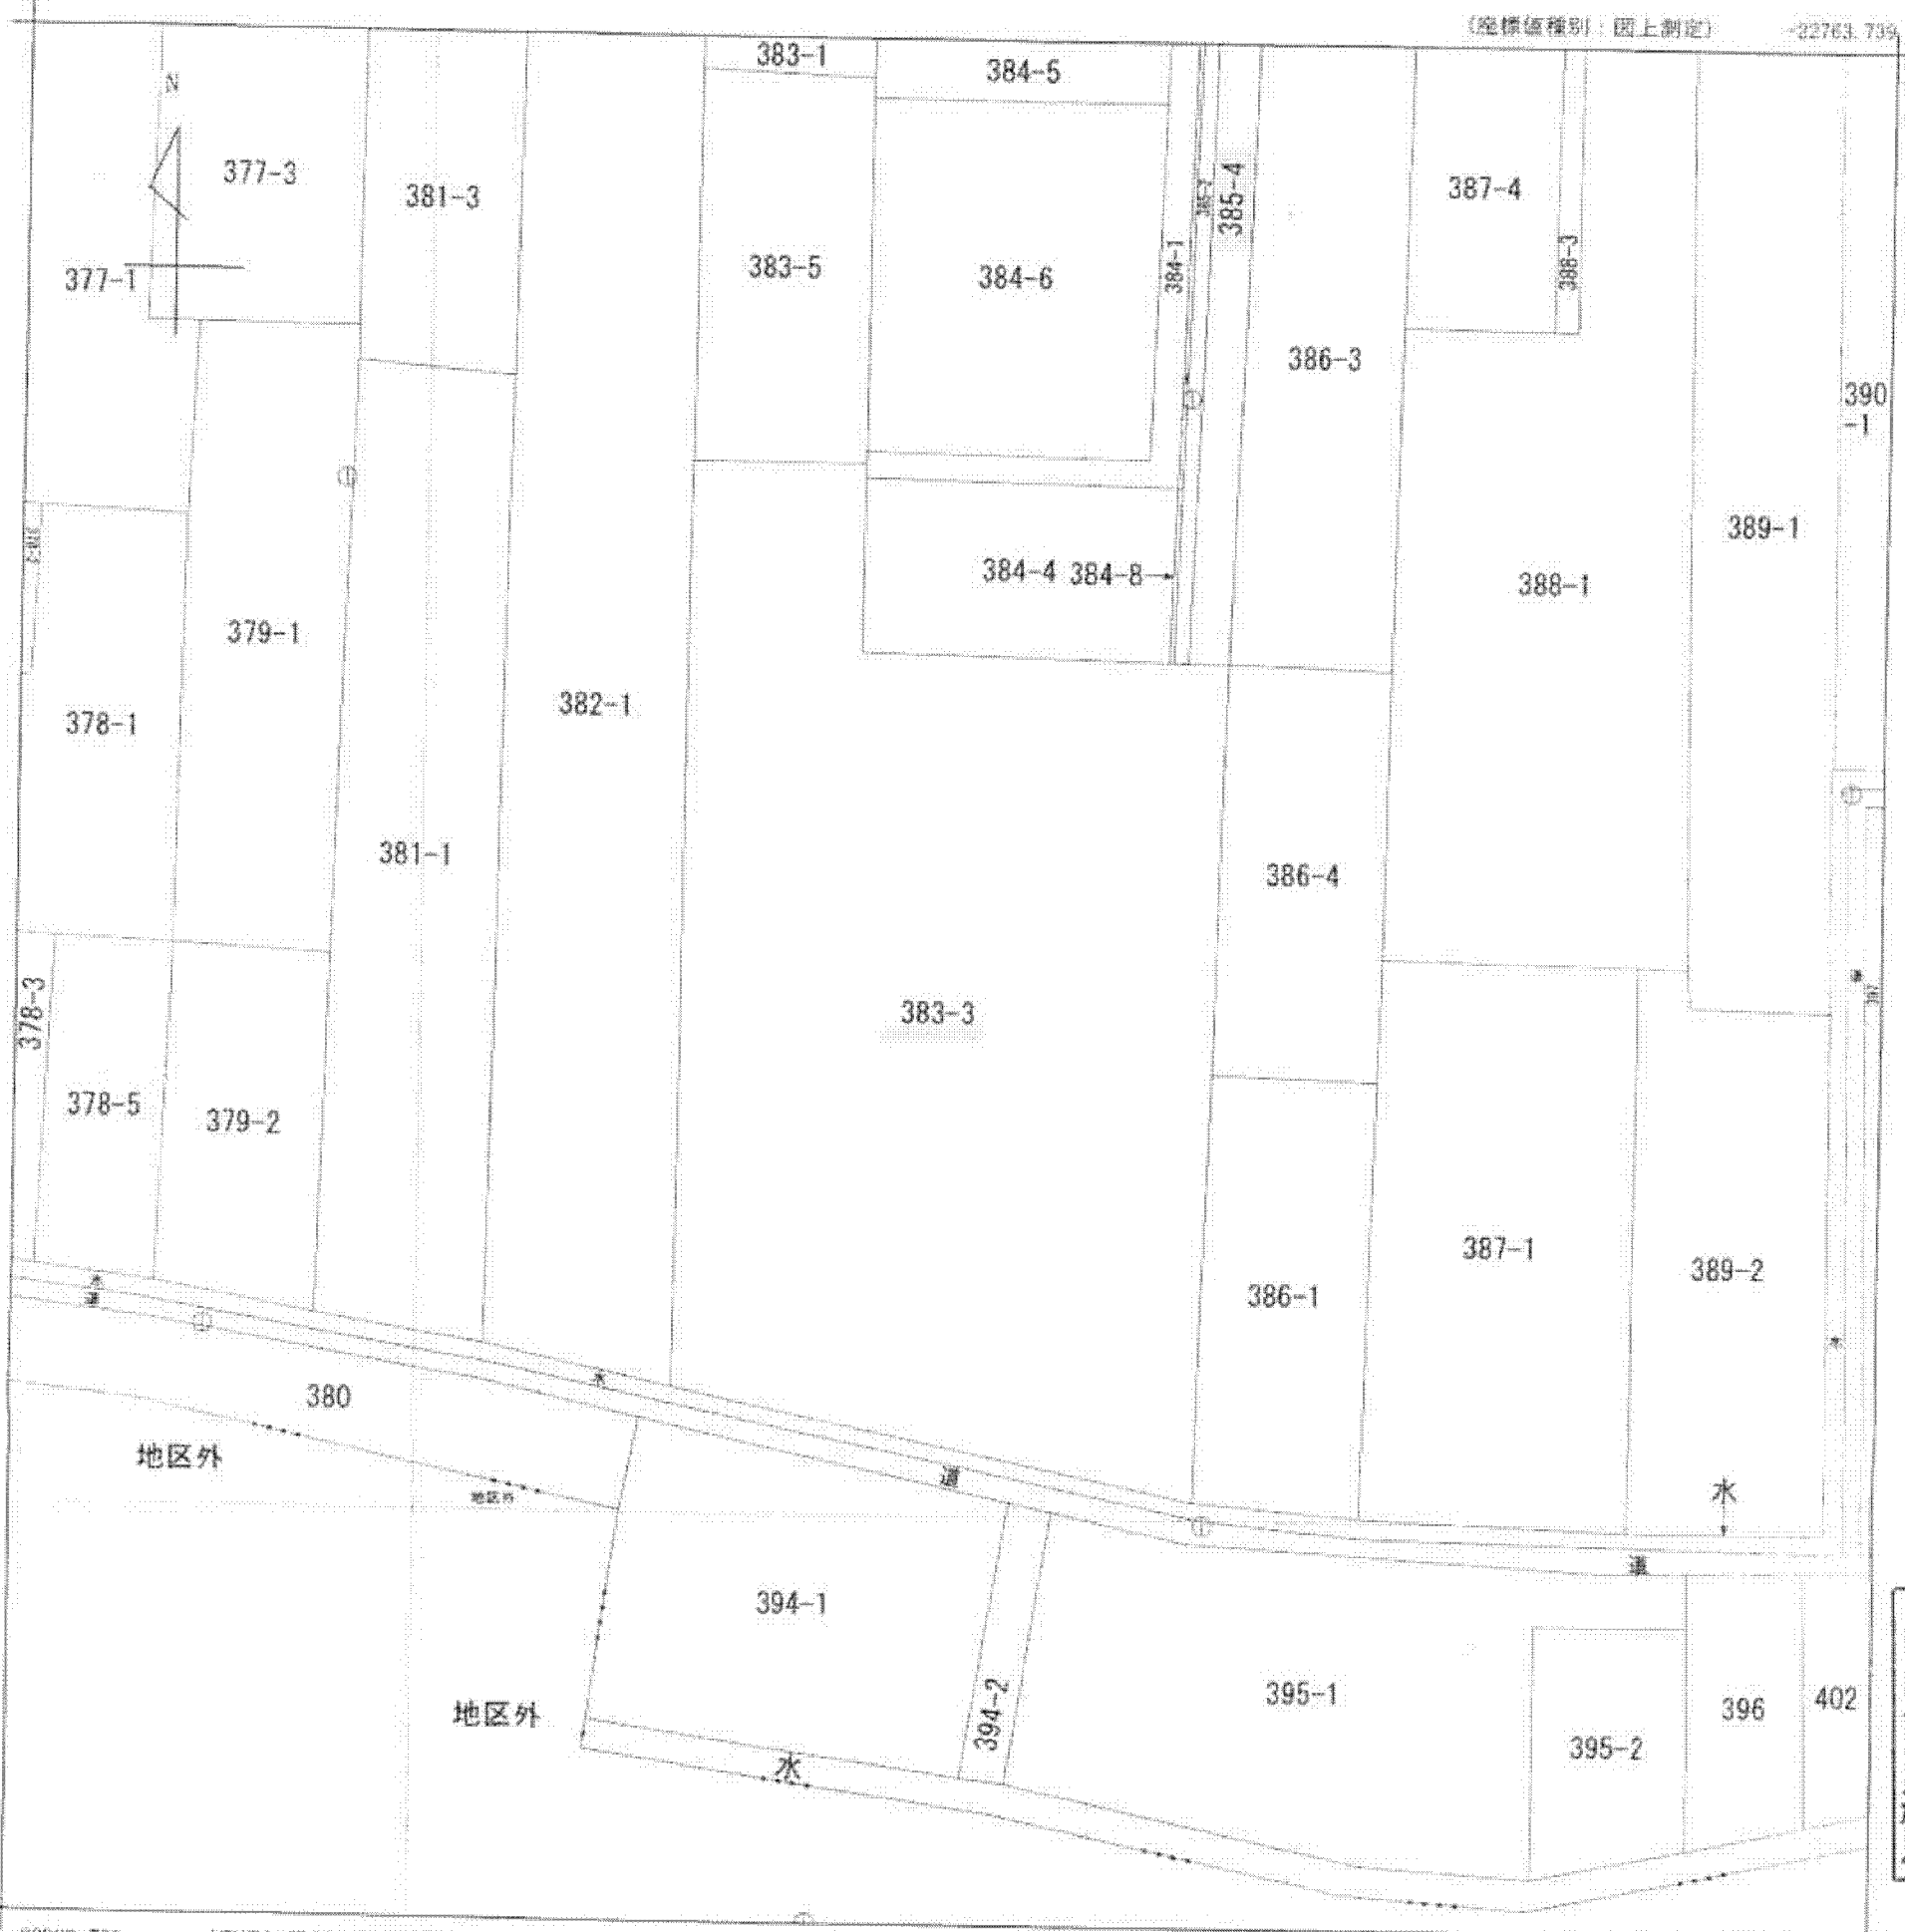

A4判に縮小

地番区域見出
大字奥田

-22668.739

(座標値種別：図上測定)

請求部	所在	奈良県大和高田市大字奥田				地番	383番3			
出力縮尺	1/500	精度区分	甲三	座標系番号又は記号	VI	分類	地図(法第14条第1項)		種類	地籍図
作成年月日					備付年月日(原図)	昭和51年6月1日		補記事項		

これは地図に記録されている内容を証明した書面である。

平成25年11月11日

奈良地方法務局葛城支局

登記官

申請番号：1-14

(1/1)

(11枚目)