


イ 127-2
 ロ 127-3
 ハ 146-11
 ニ 146-21

公図写し

(縮小実施)

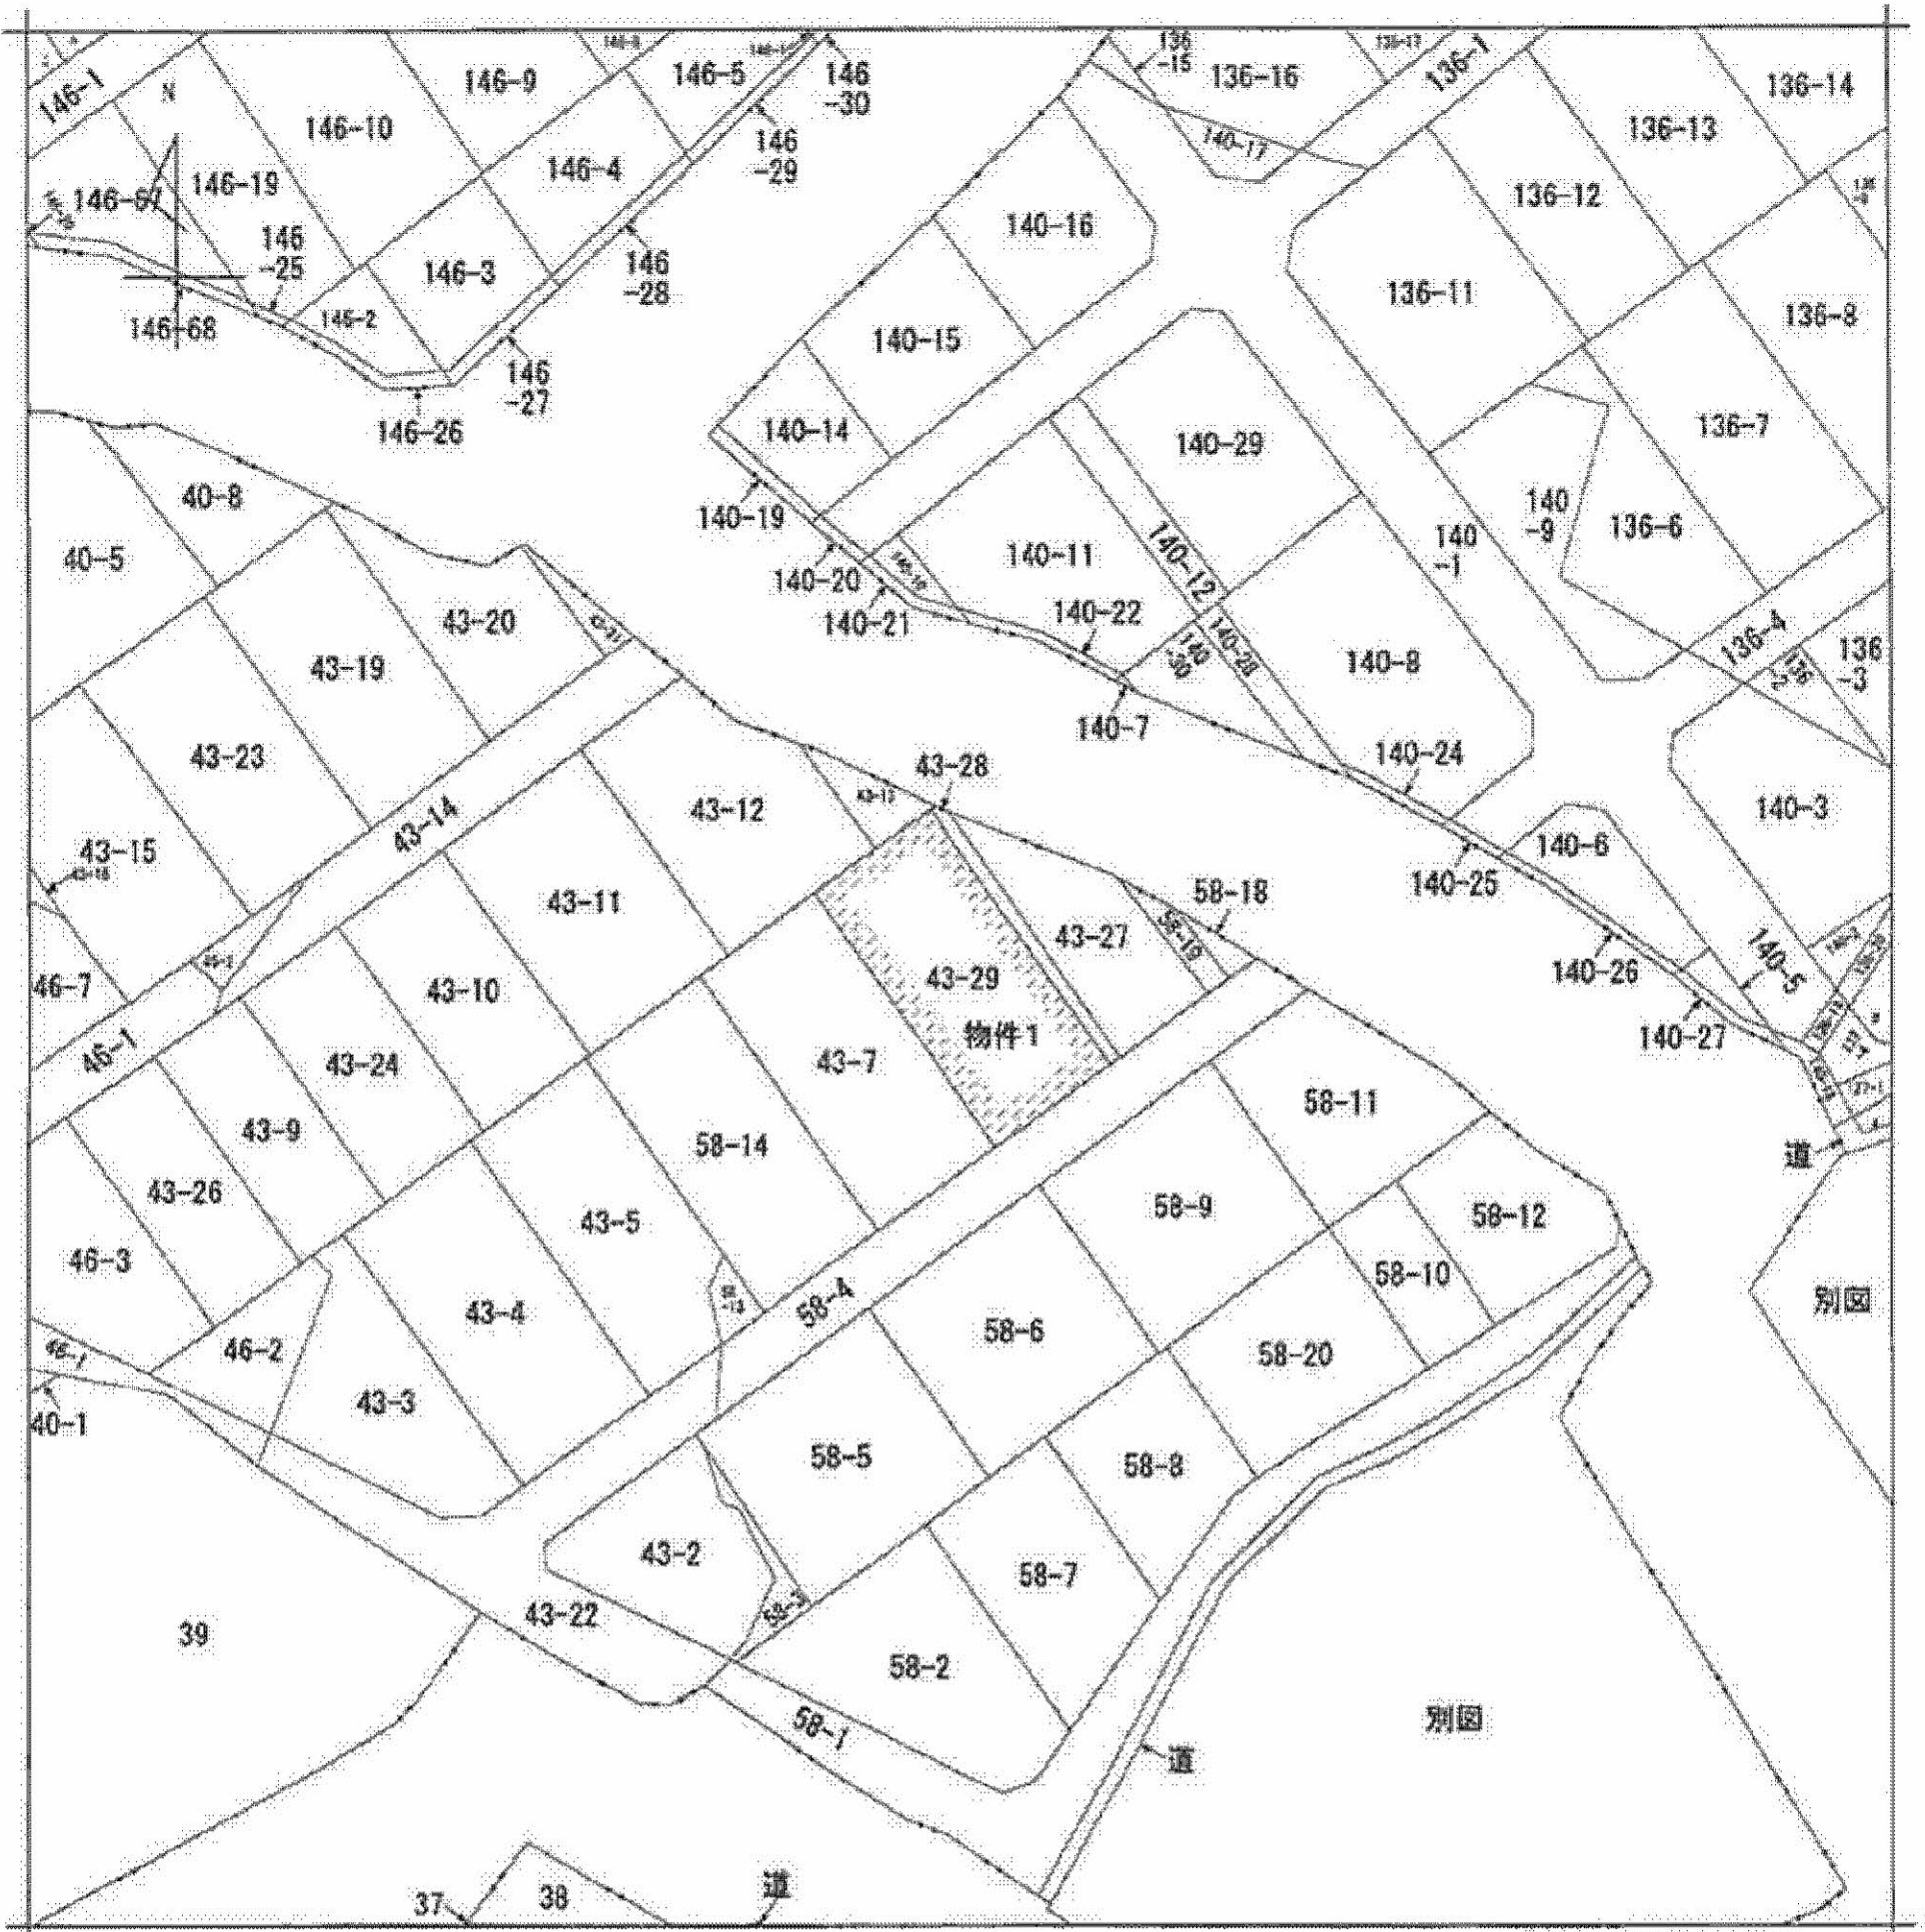

請求分	所在	米子市榎原字奈喜良屋			地番	43番29		
出力尺	1/600	精度分	座標系 番号又は 記号	分類	地図に準ずる図面		種類	旧土地台帳附属地図
作成年月日	明治23年2月			備付年月日 (原図)	補記事項			

本ファイルの改ざん・転用・転載を禁止します