
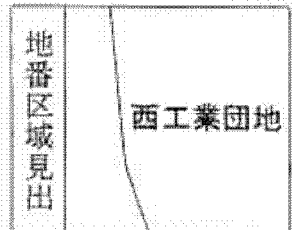


公 図 写 し

(縮小実施)

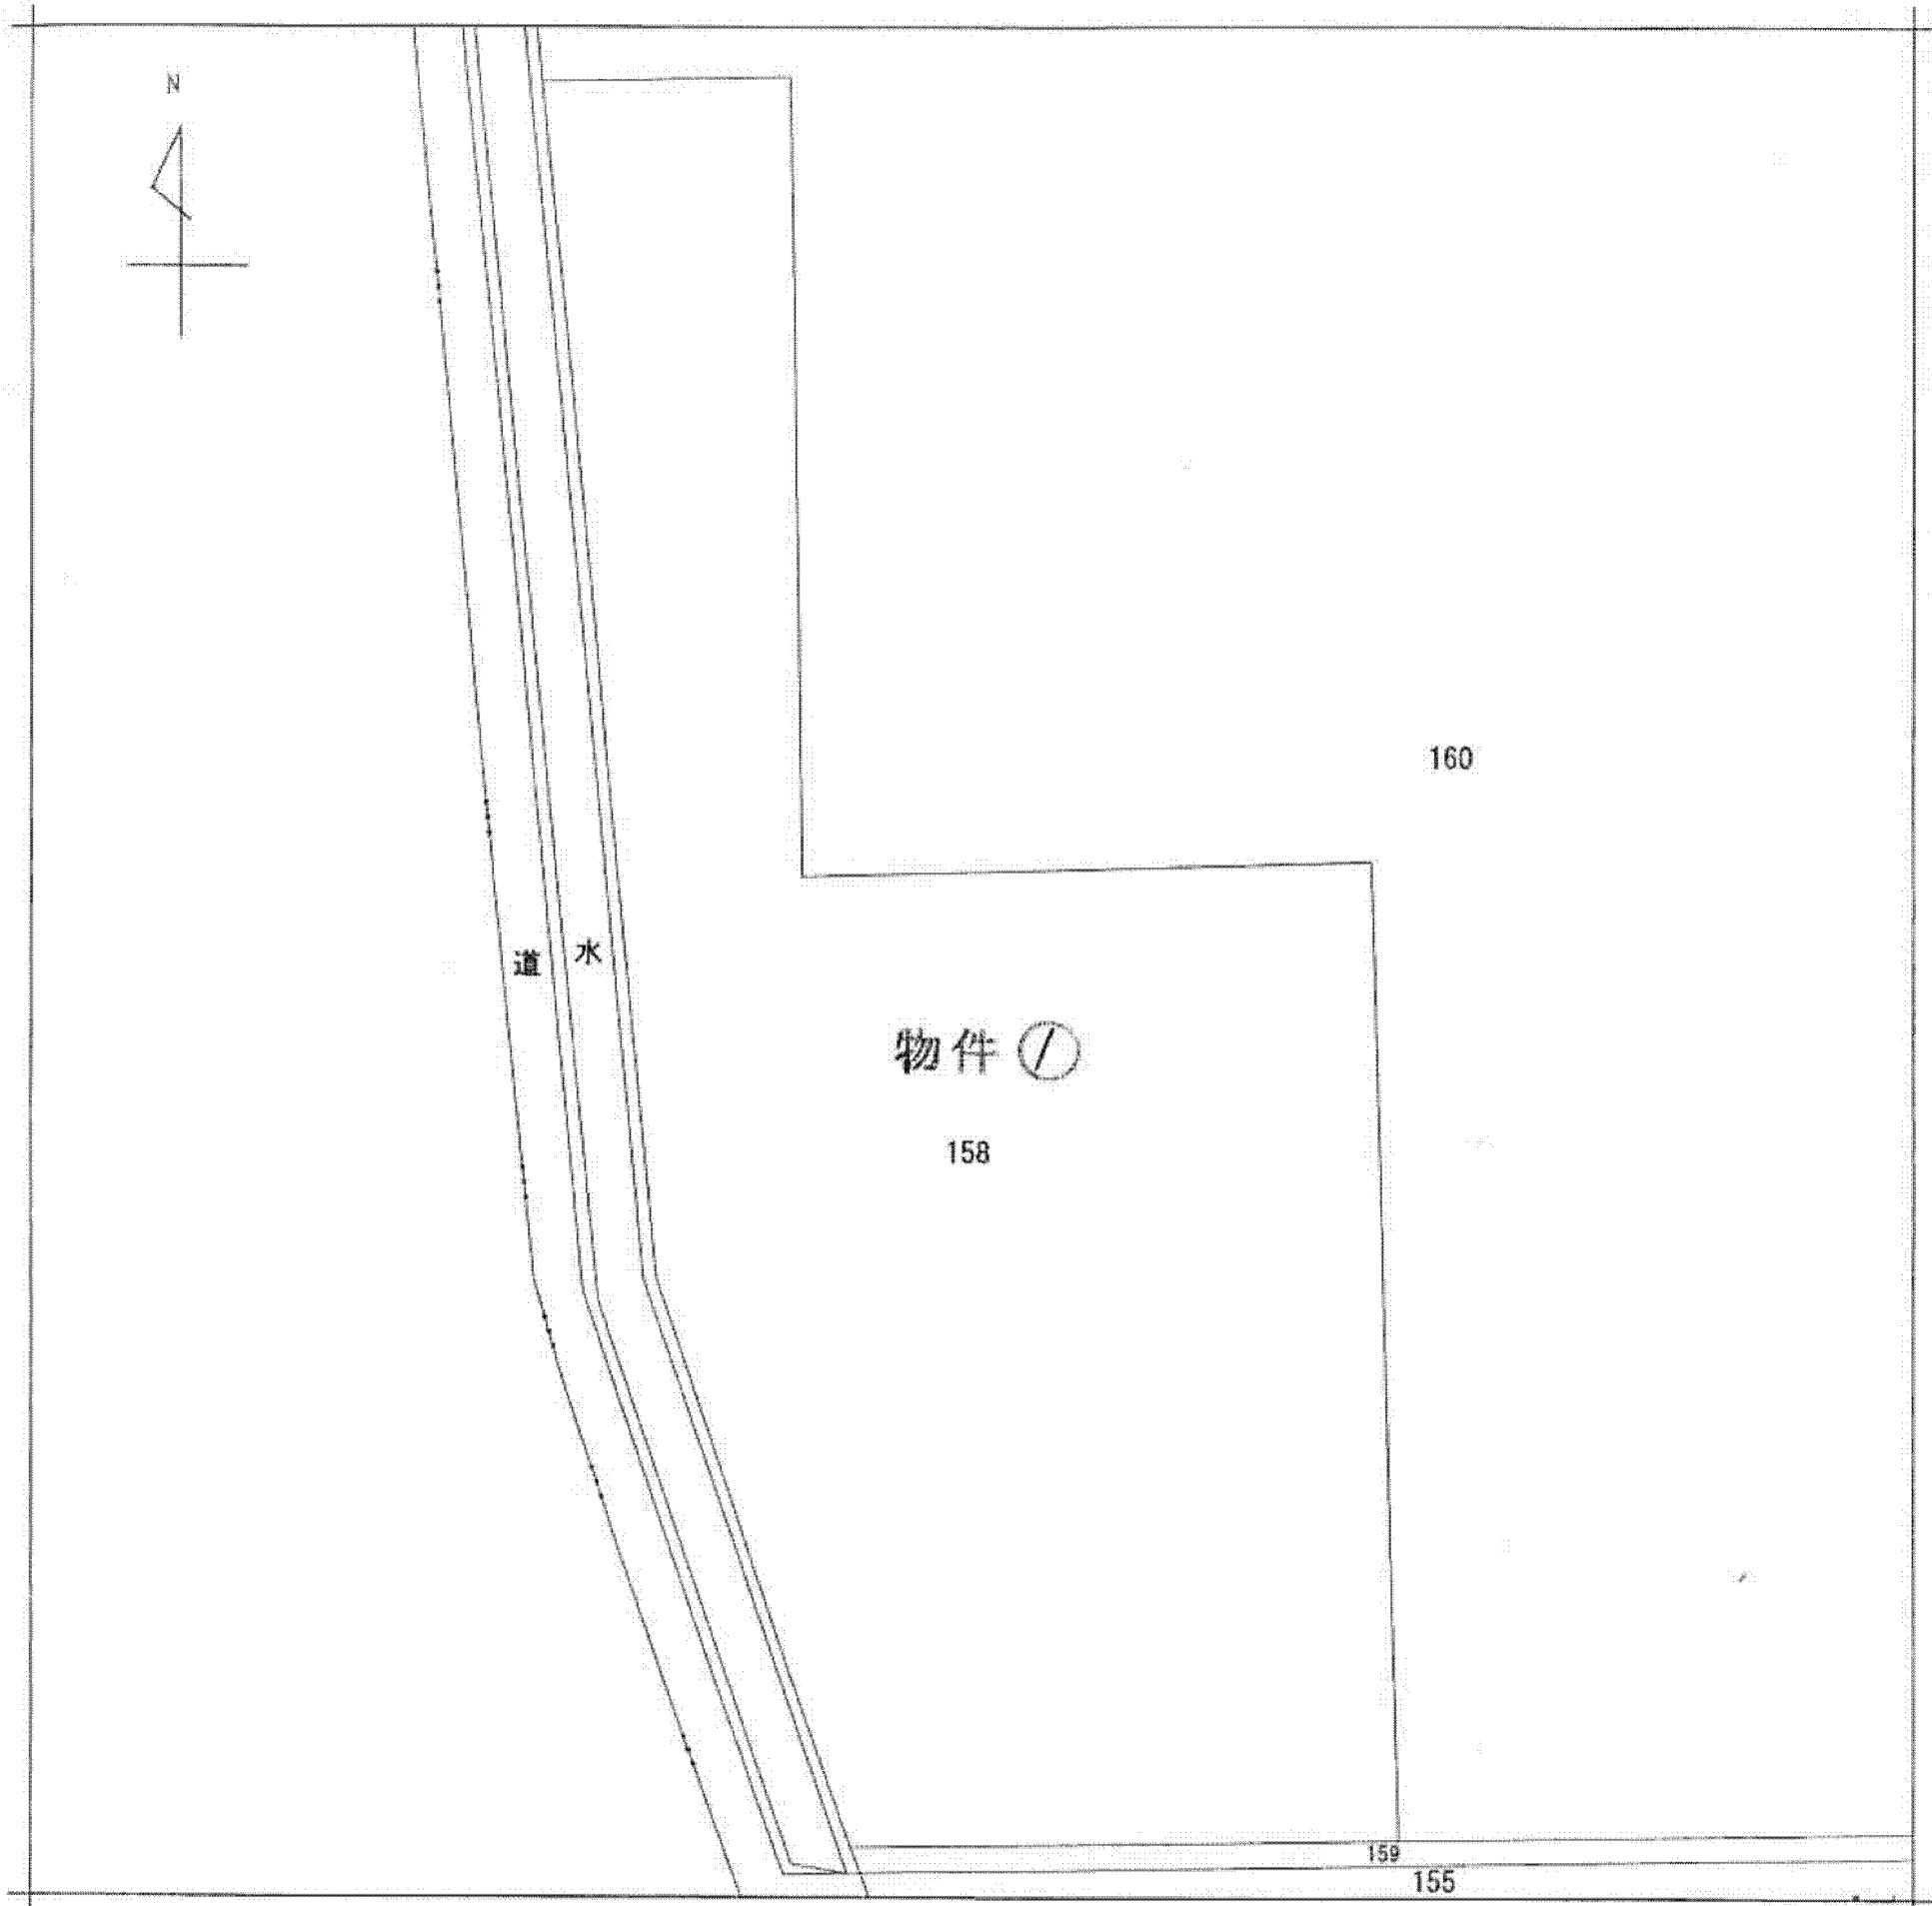

請求部	所在	境港市西工業団地				地番	158番		
出力縮尺	1/600	精度区分	座標系番号又は記号	分類	地図に準ずる図面		種類	旧土地台帳附属地図	
作成年月日				備付年月日(原図)	昭和58年7月20日		補記事項		