
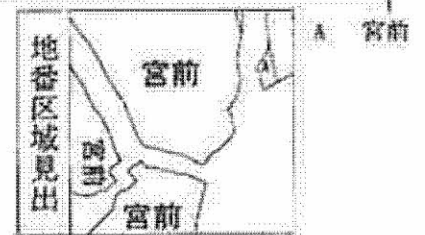


イ	489-3	ま	507-5	ろ	509-4
エ	489-7	や	508-10	を	517-3
カ	502-2	ほ	508-5	け	518-6
キ	505-2	に	508-6	こ	518-9

公図写し

(縮小実施)

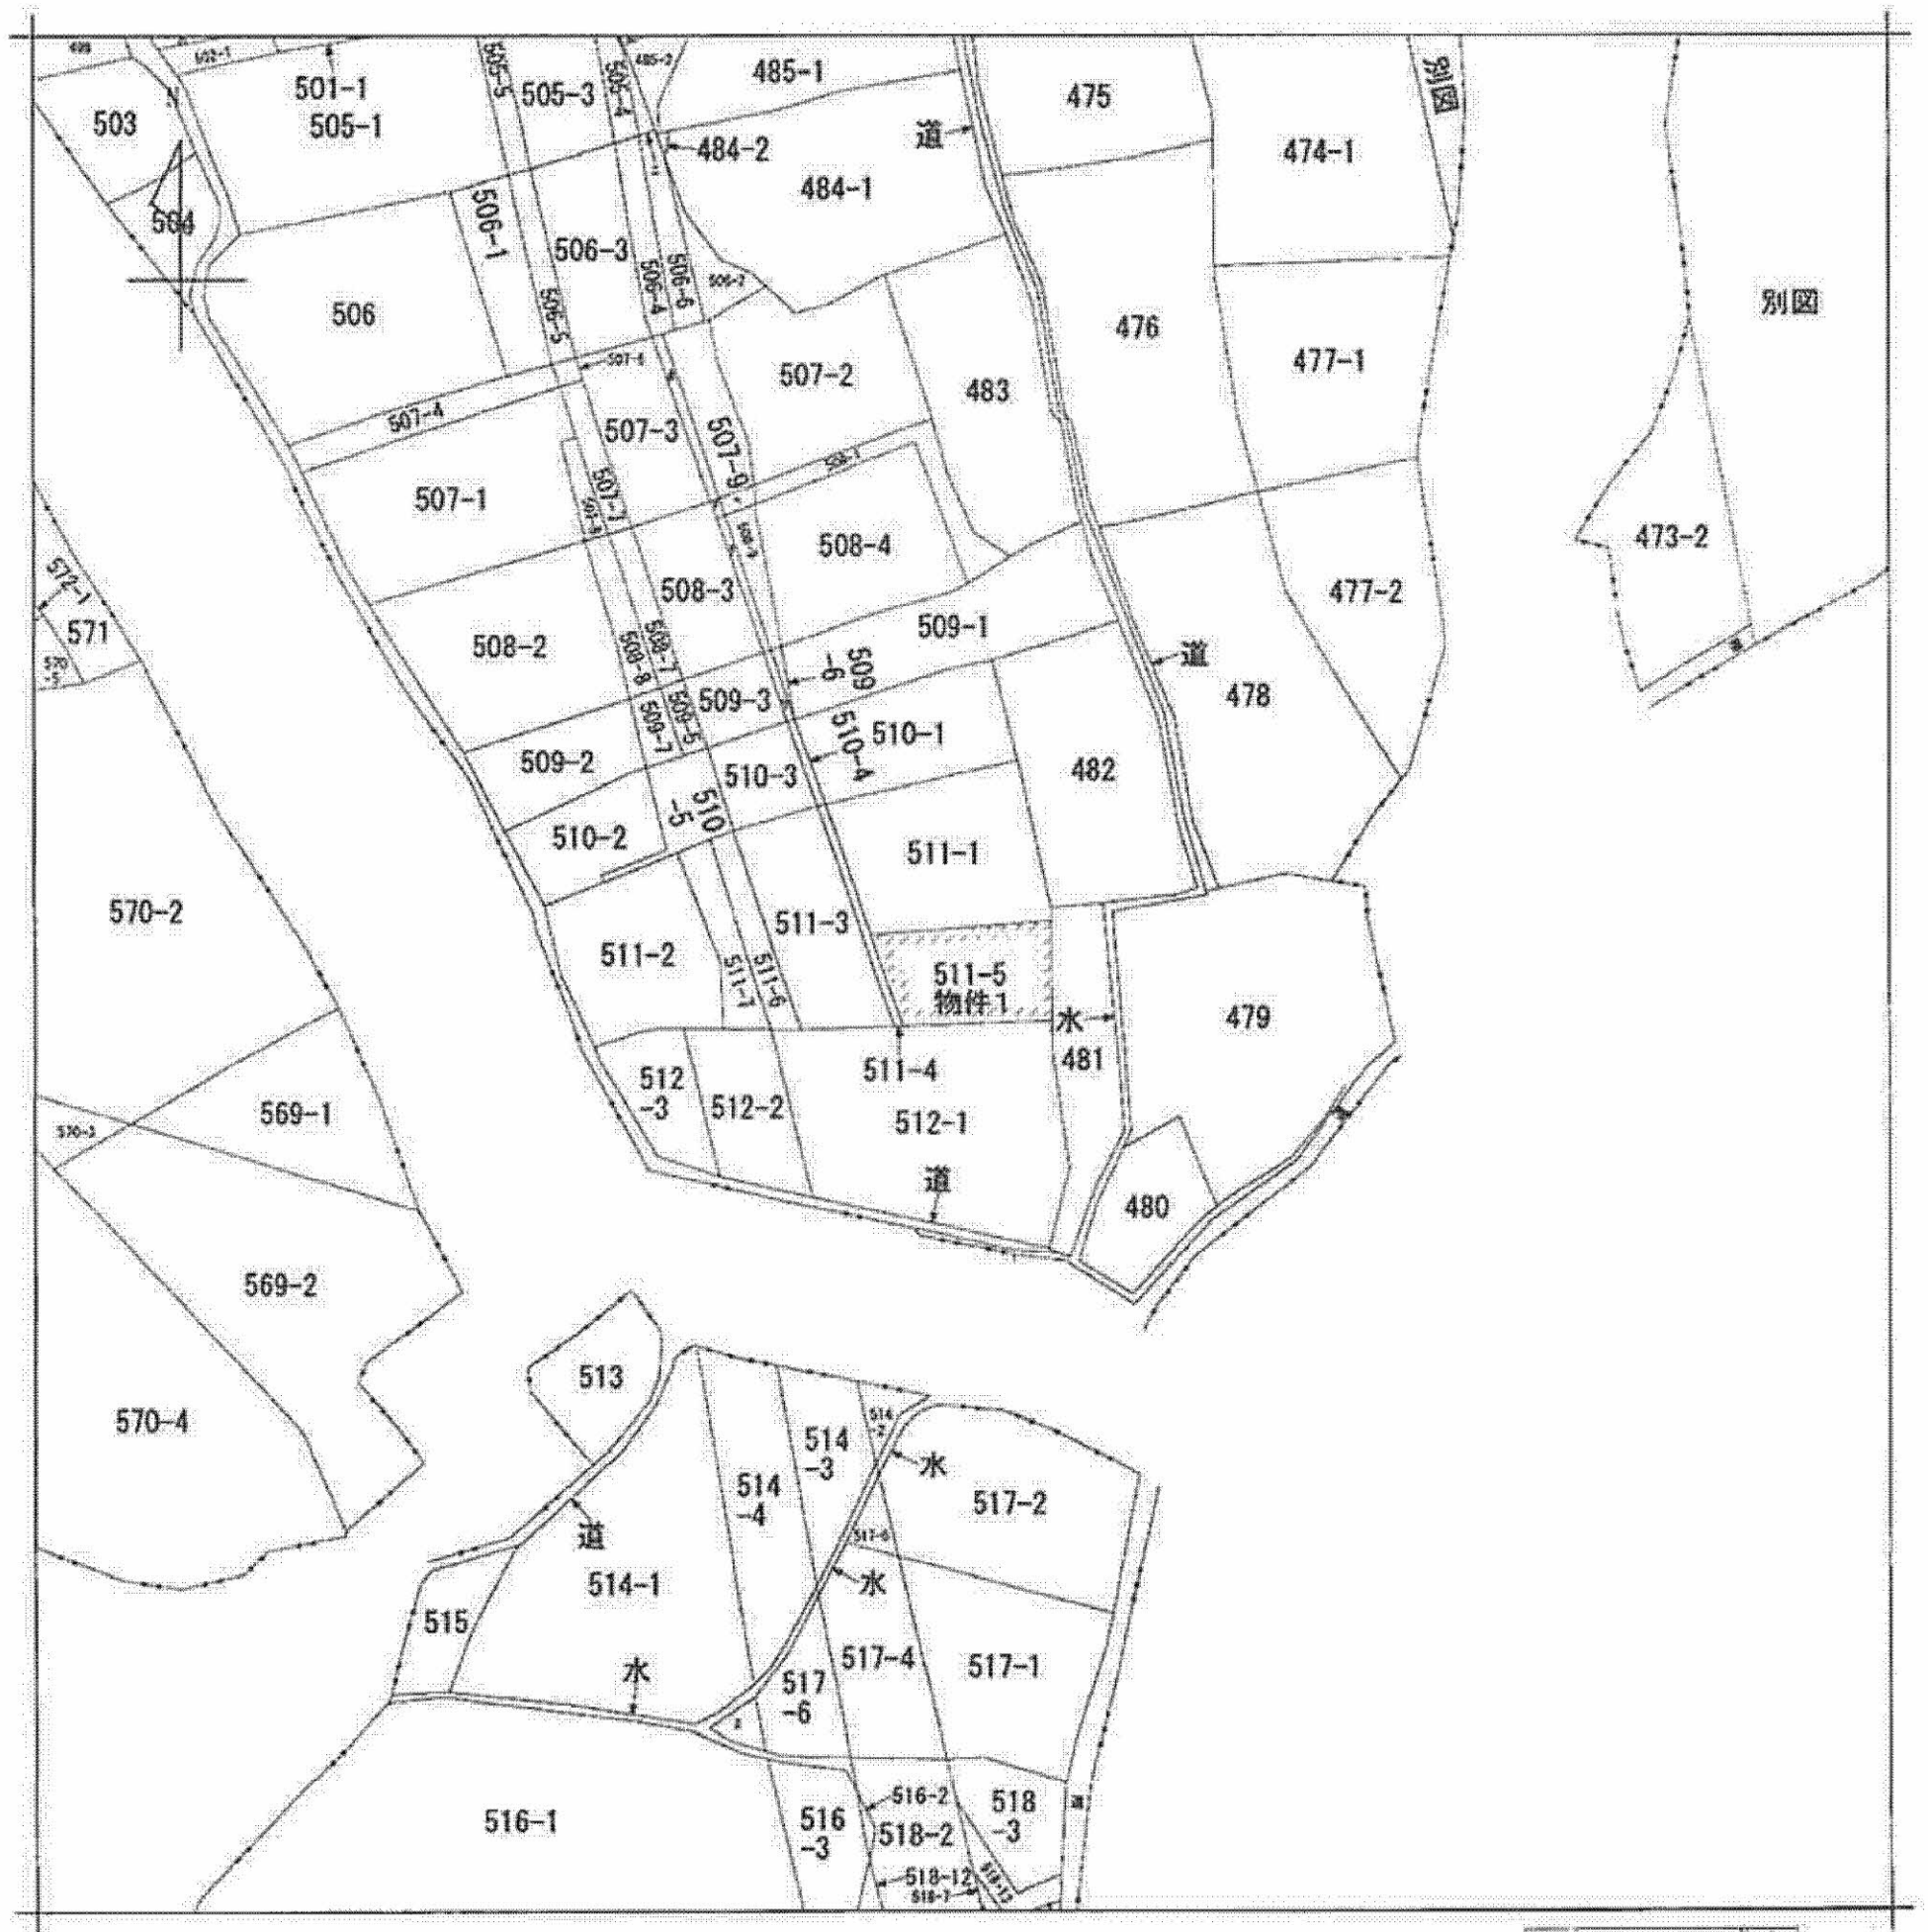

請求部	所在	西伯郡南部町宮前字鍛冶屋ヶ市			地番	511番5		
出力尺	1/600	精度区分	座標系番号又は記号	分類	地図に準ずる図面		種類	旧土地台帳附属地図
作成年月日	備付年月日(原図)			補記事項				

申請番号：6-28

(6枚目)

本ファイルの改ざん・転用・転載を禁止します