



イ 833-12	ネ 833-18	リ 842-6	ワ 838-10	レ 833-13	ナ 844-9
ロ 843-1	ヘ 854-2	ヌ 840-4	カ 838-11	ソ 843-39	ラ 843-22
ハ 843-42	ト 854-4	フ 840-5	コ 833-9	ツ 843-41	ル 843-23
ニ 833-3	チ 854-6	ヲ 841-2	ク 833-11	ネ 844-2	ウ 832-3

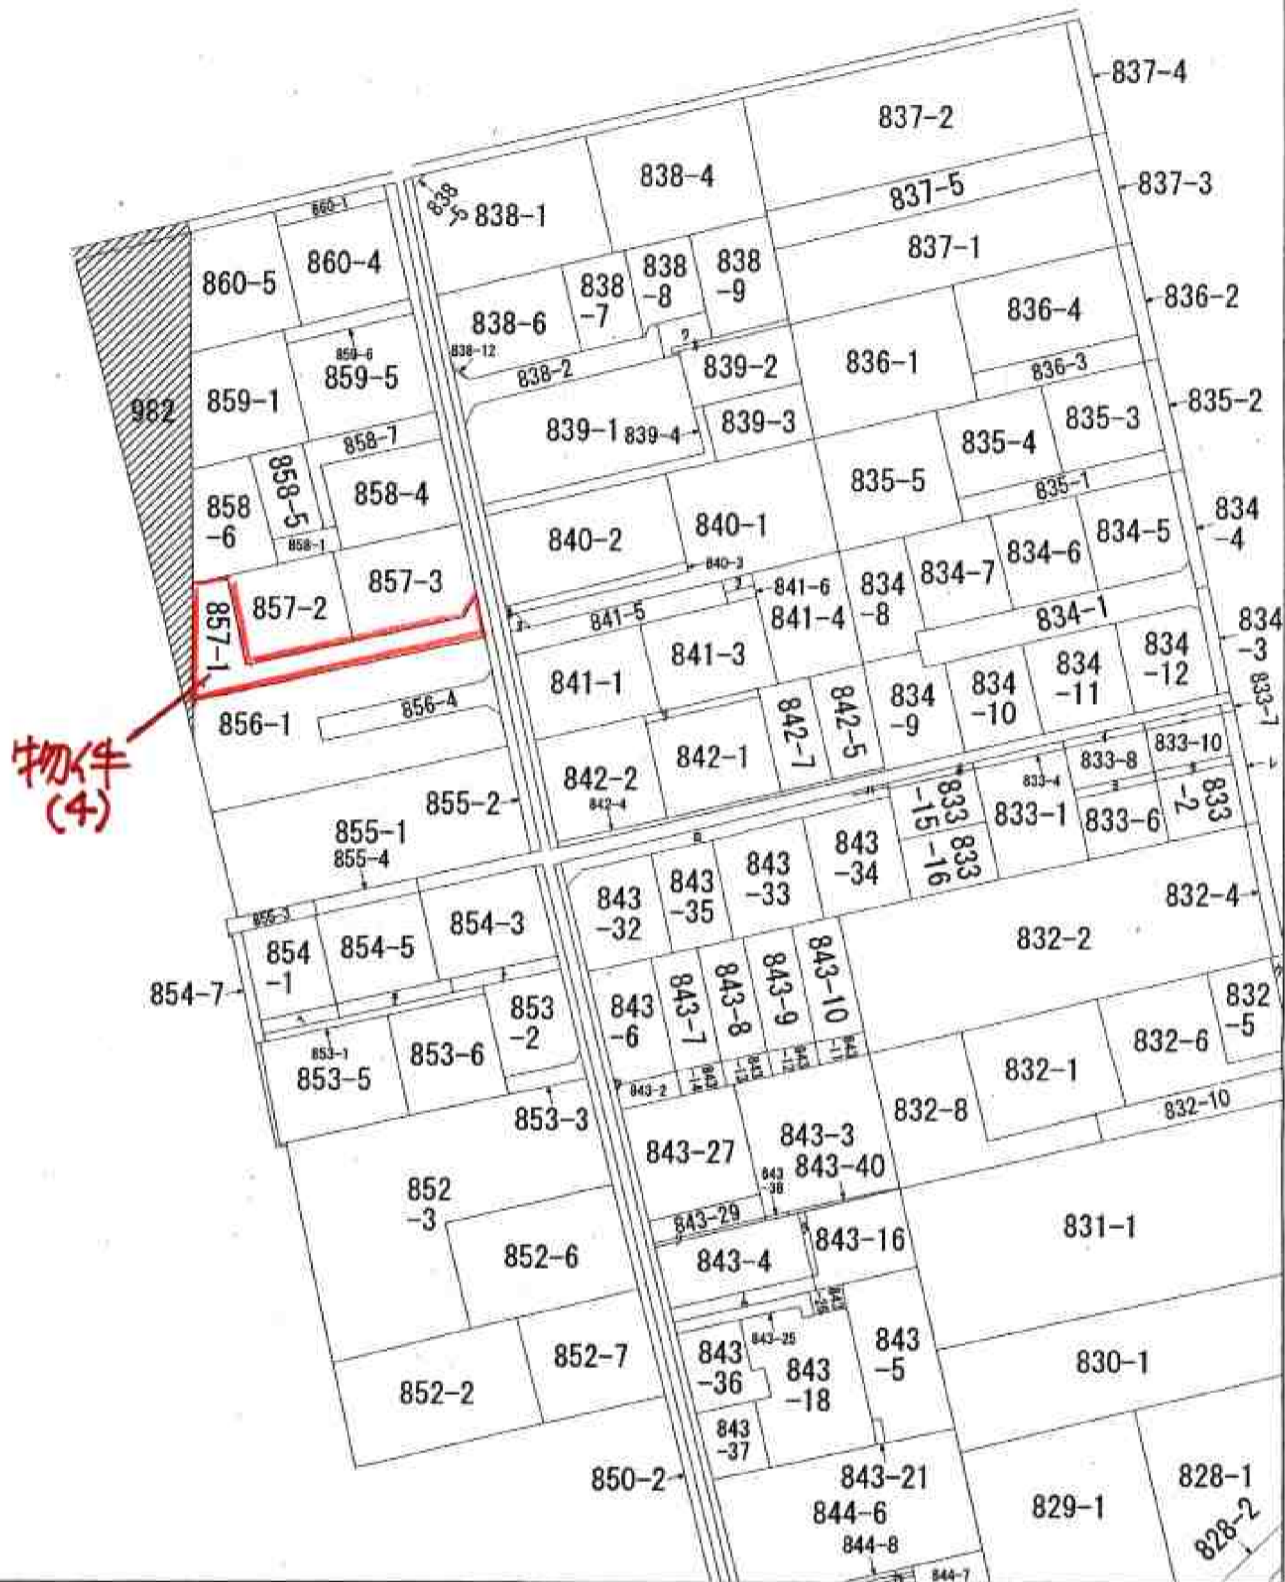

物件
(4)

(注) 斜線を施した部分は、閉鎖された部分です。

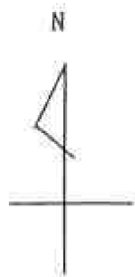

請求部	所在	松江市西川津町字京田			地番	857番1		
出力縮尺	1/1200	精度区分		座標系番号又は記号	分類	地図に準ずる図面	種類	旧土地台帳附属地図
作成年月日				備付年月日(原図)	補記事項			

申請番号 : 15-2

(1/1)

(7 枚目)

(縮小 71 %)