


公図写し

A3をA4に縮小

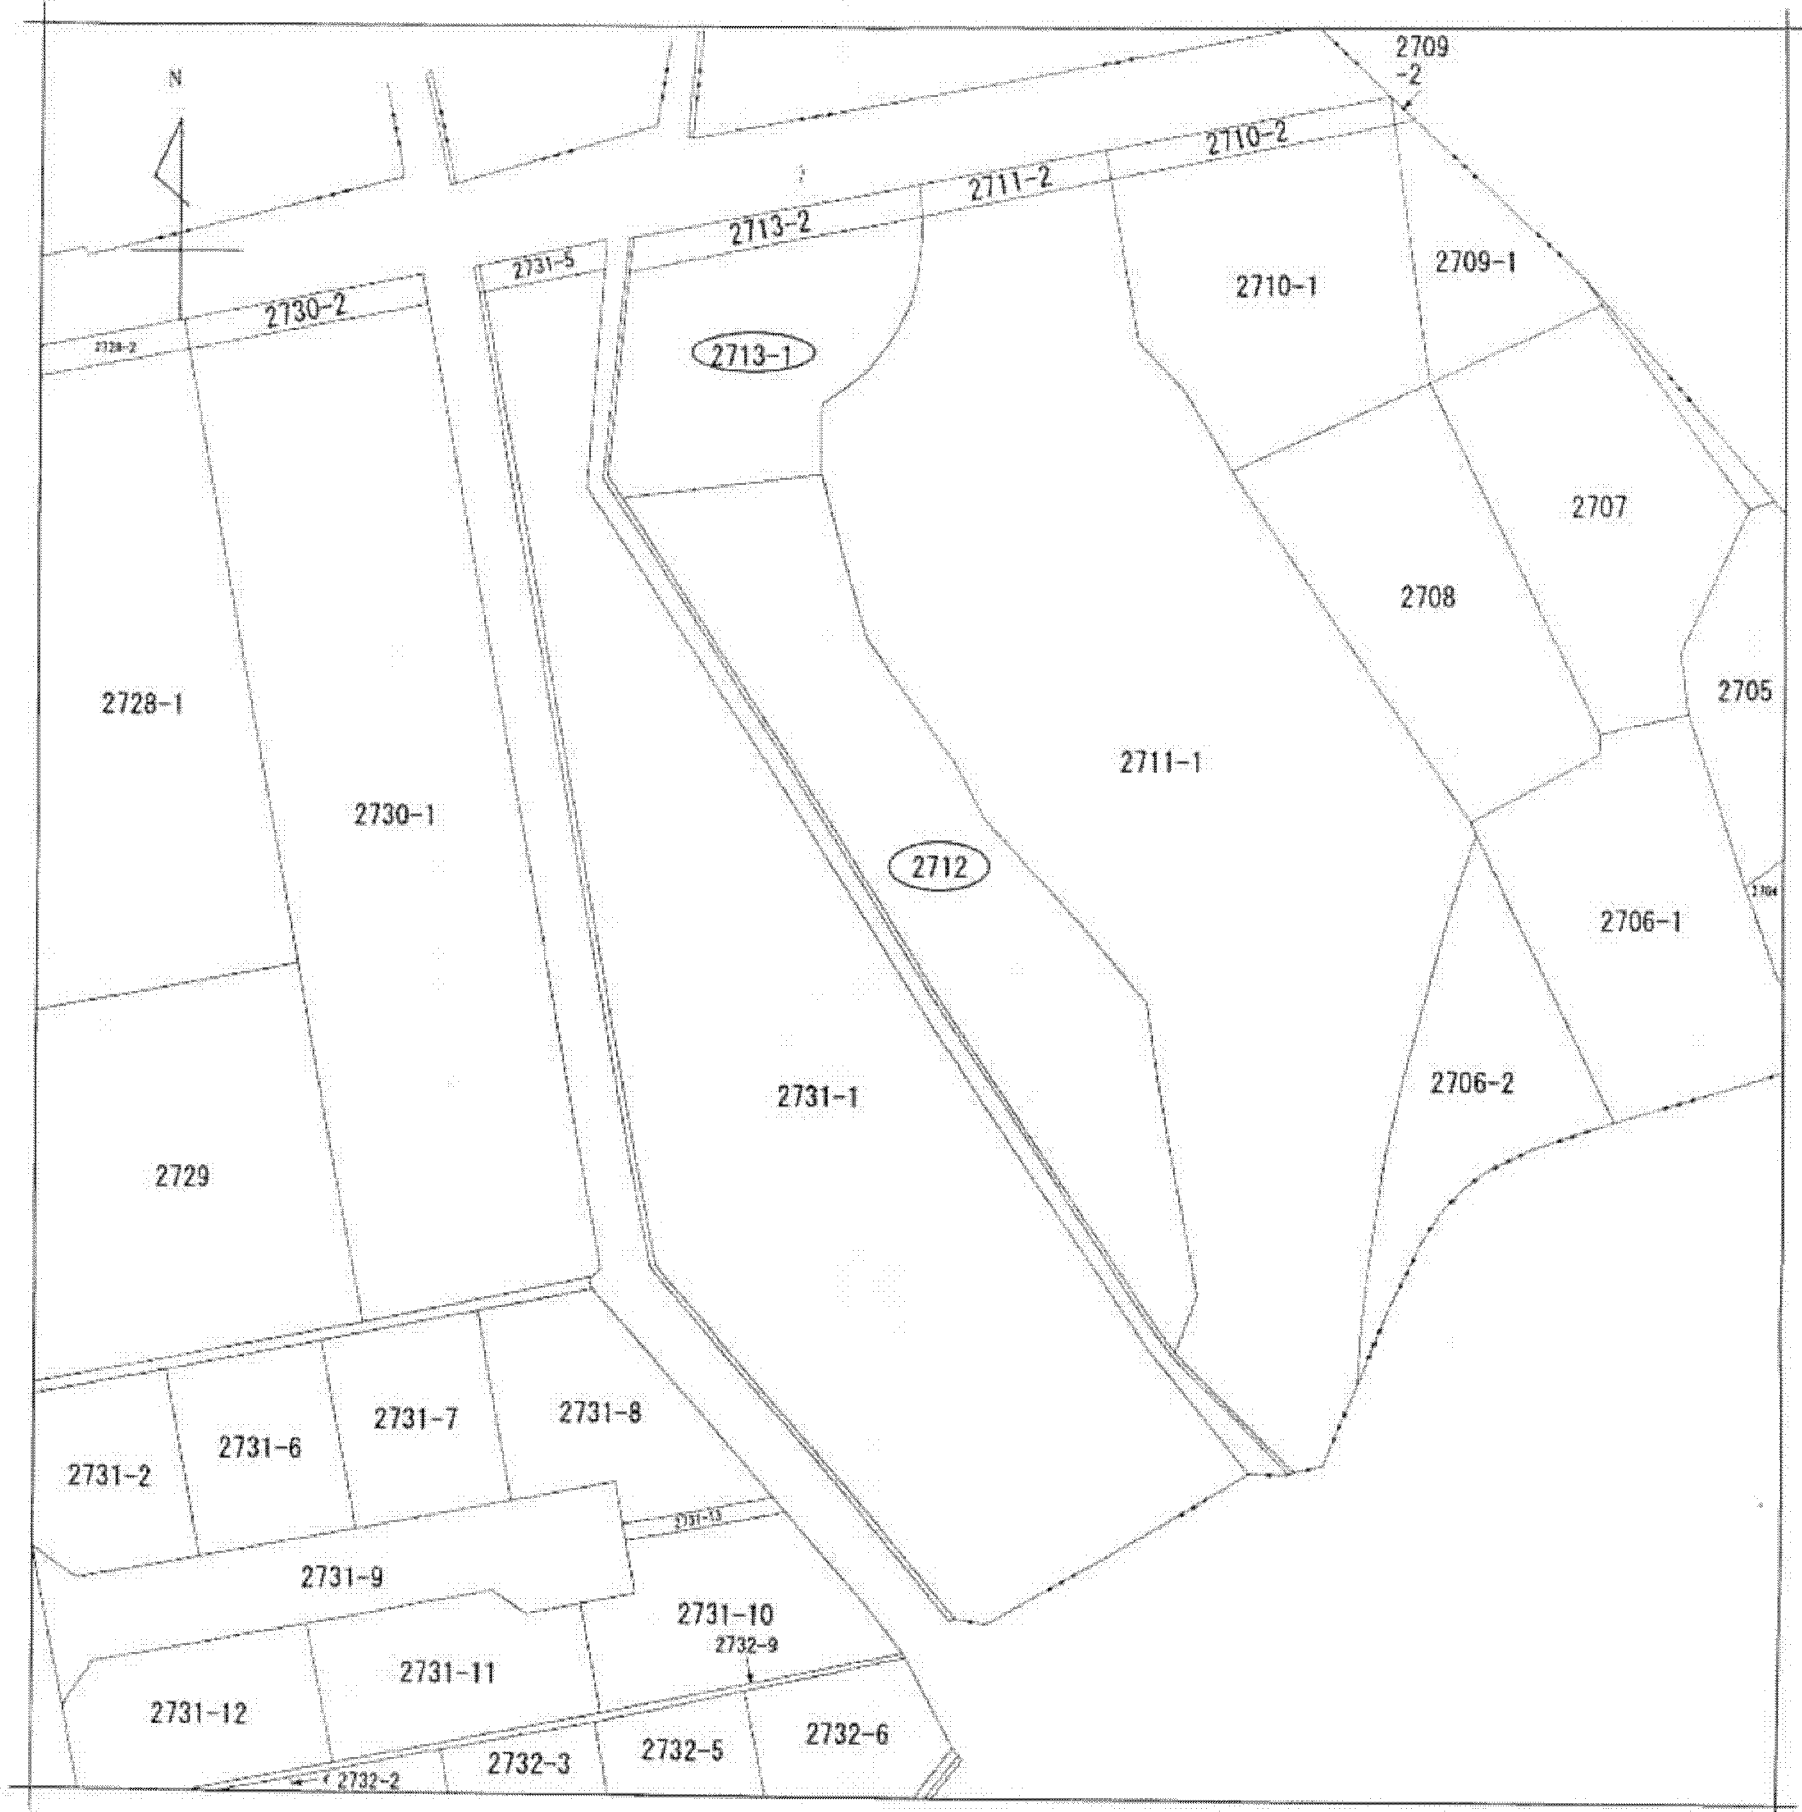

請求部分	所在	福山市千田町二丁目			地番	2712番		
出力縮尺	1/500	精度区分		座標系 番号又は 記号	分類	地図(法第14条第1項)	種類	土地改良所在図
作成年月日	昭和43年11月1日			備付年月日 (原図)		補記事項		

