
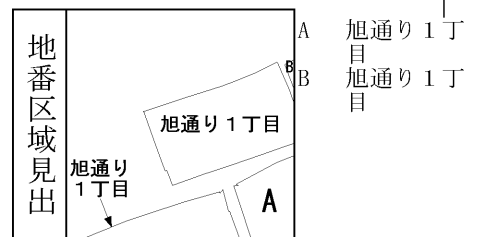


イ 道 ホ 水
 18-1
 233-2
 248-2

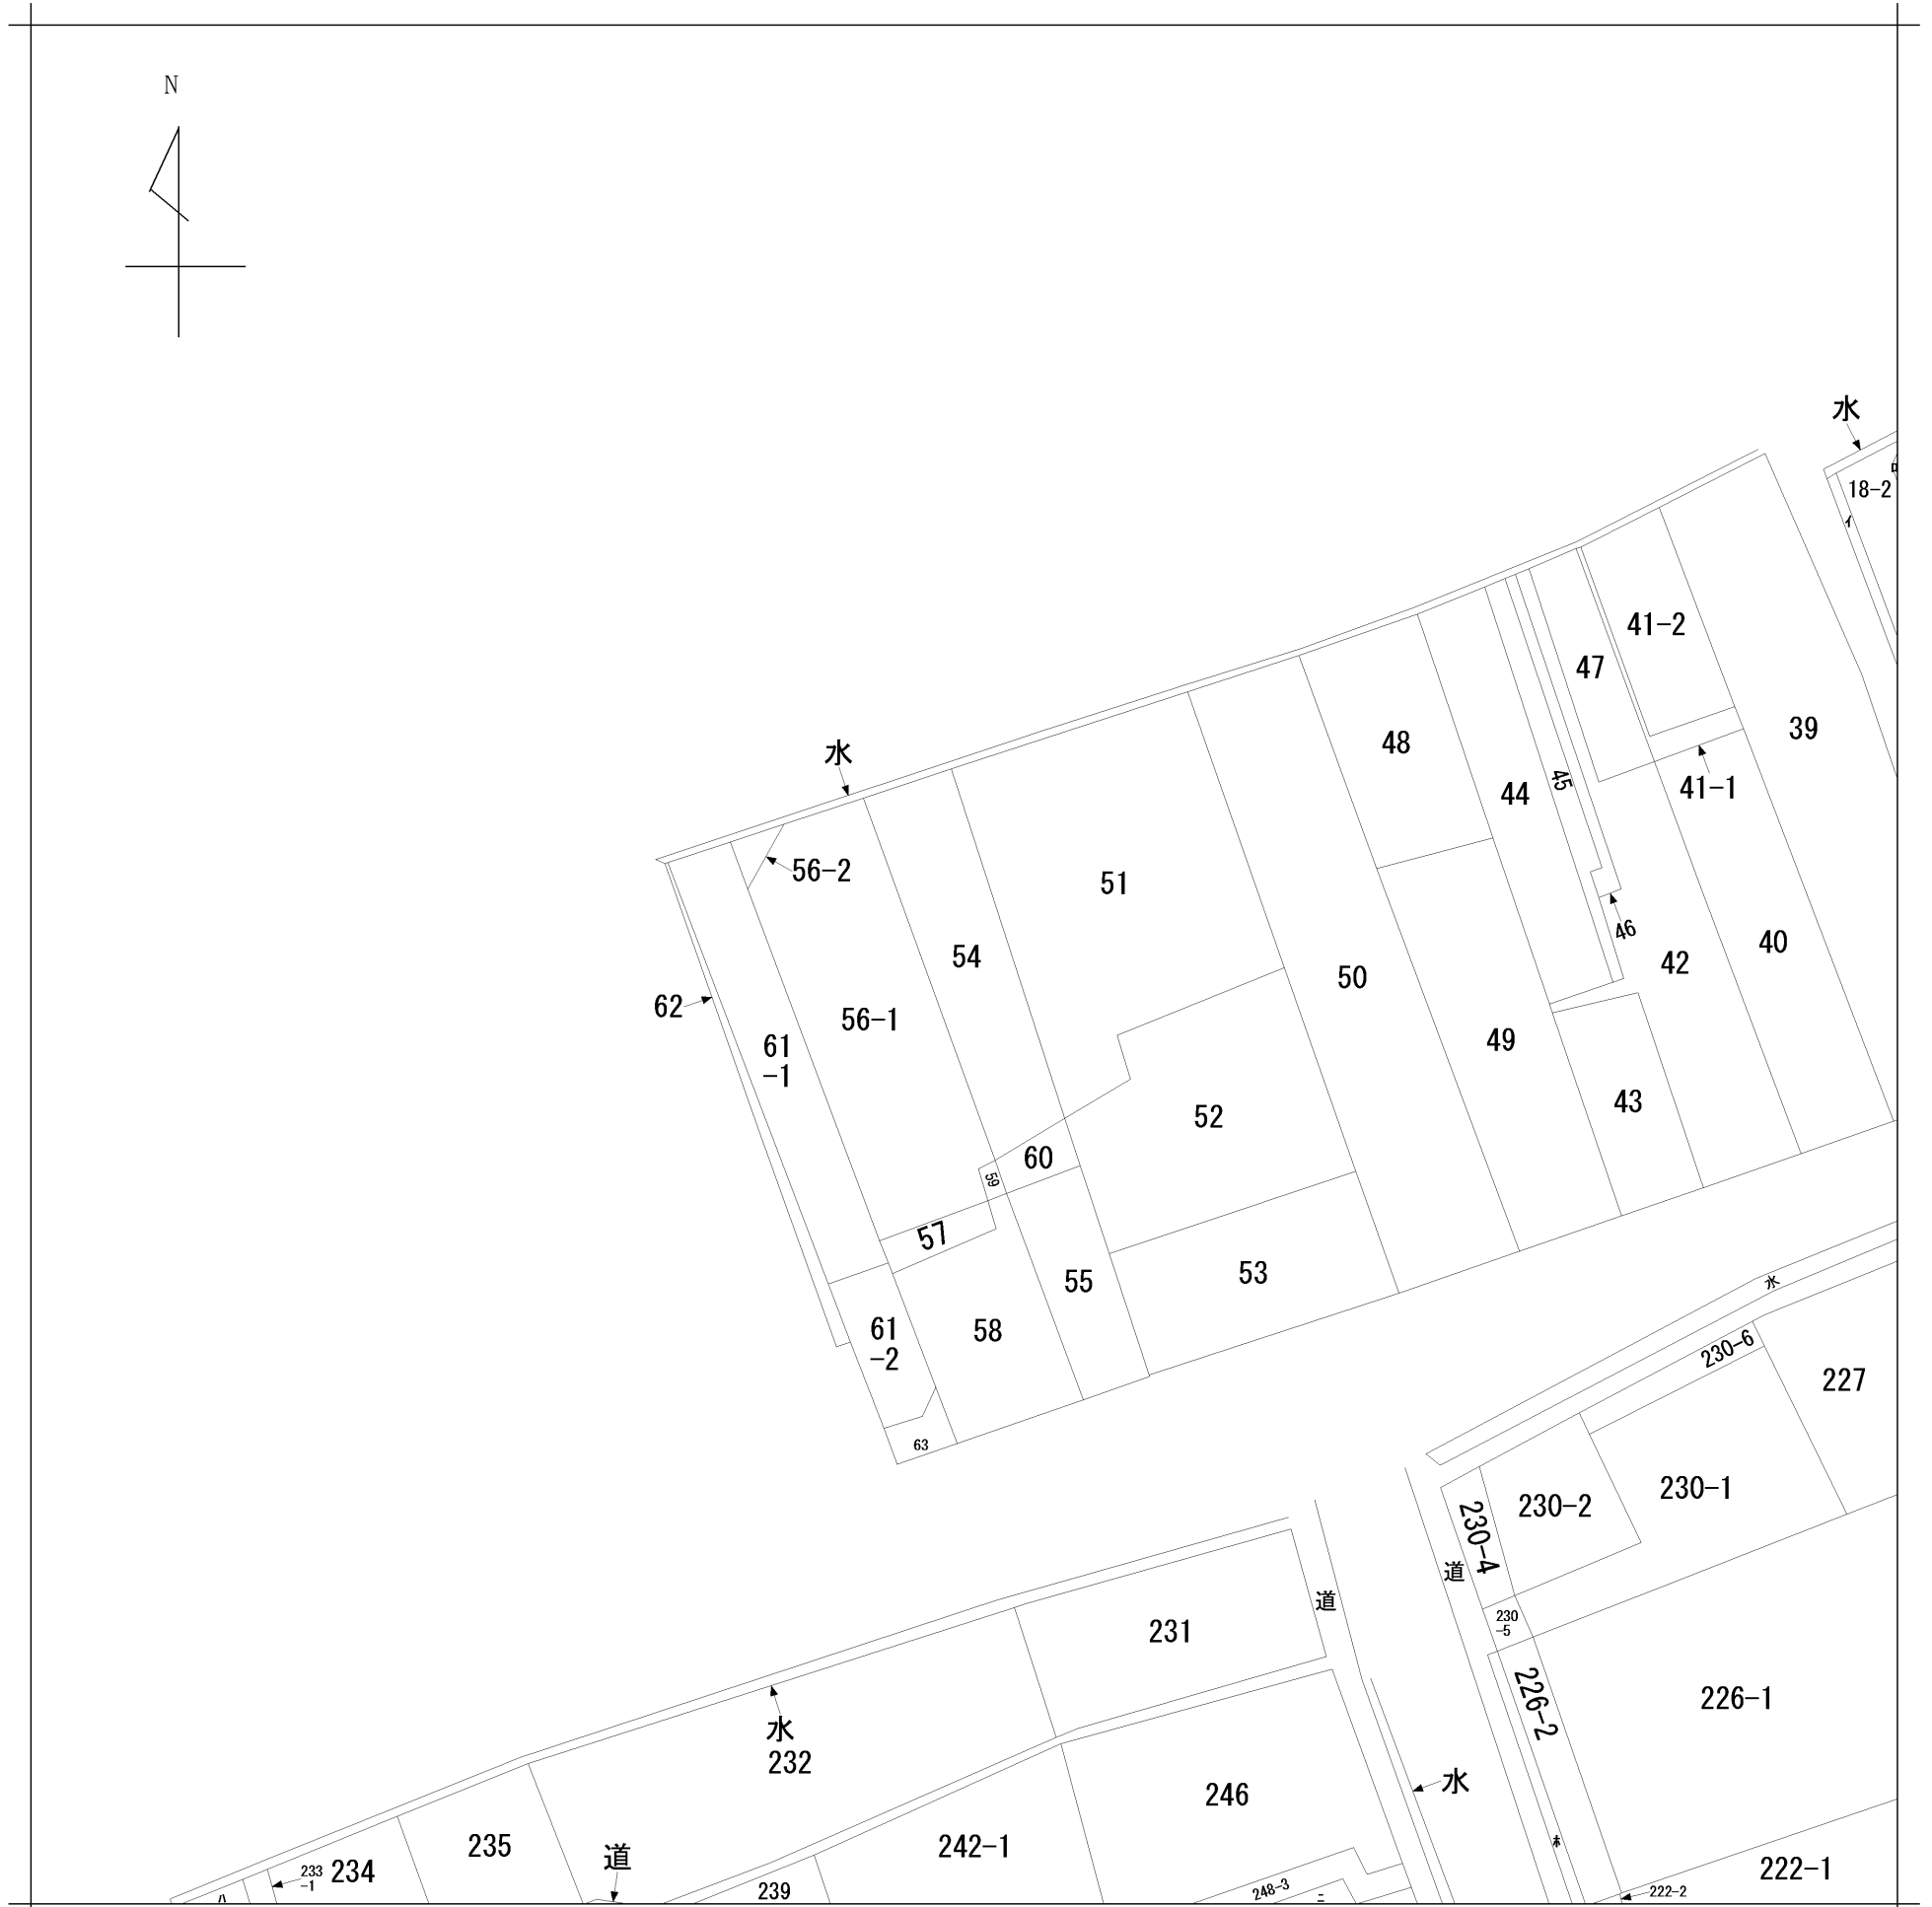

請求部	所在	山口市旭通り一丁目				地番	54番			
出力縮尺	1/600	精度区分		座標系番号又は記号		分類	地図に準ずる図面		種類	旧土地台帳附属地図
作成年月日	昭和44年3月10日			備付年月日(原図)		補記事項				