
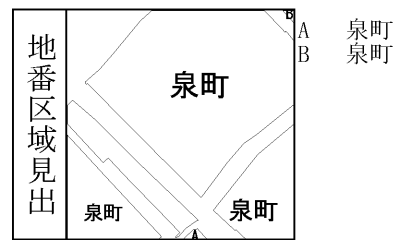


イ 172-40 ホ 176-7
 ロ 172-57 ヘ 水
 ハ 176-9
 ニ 176-11

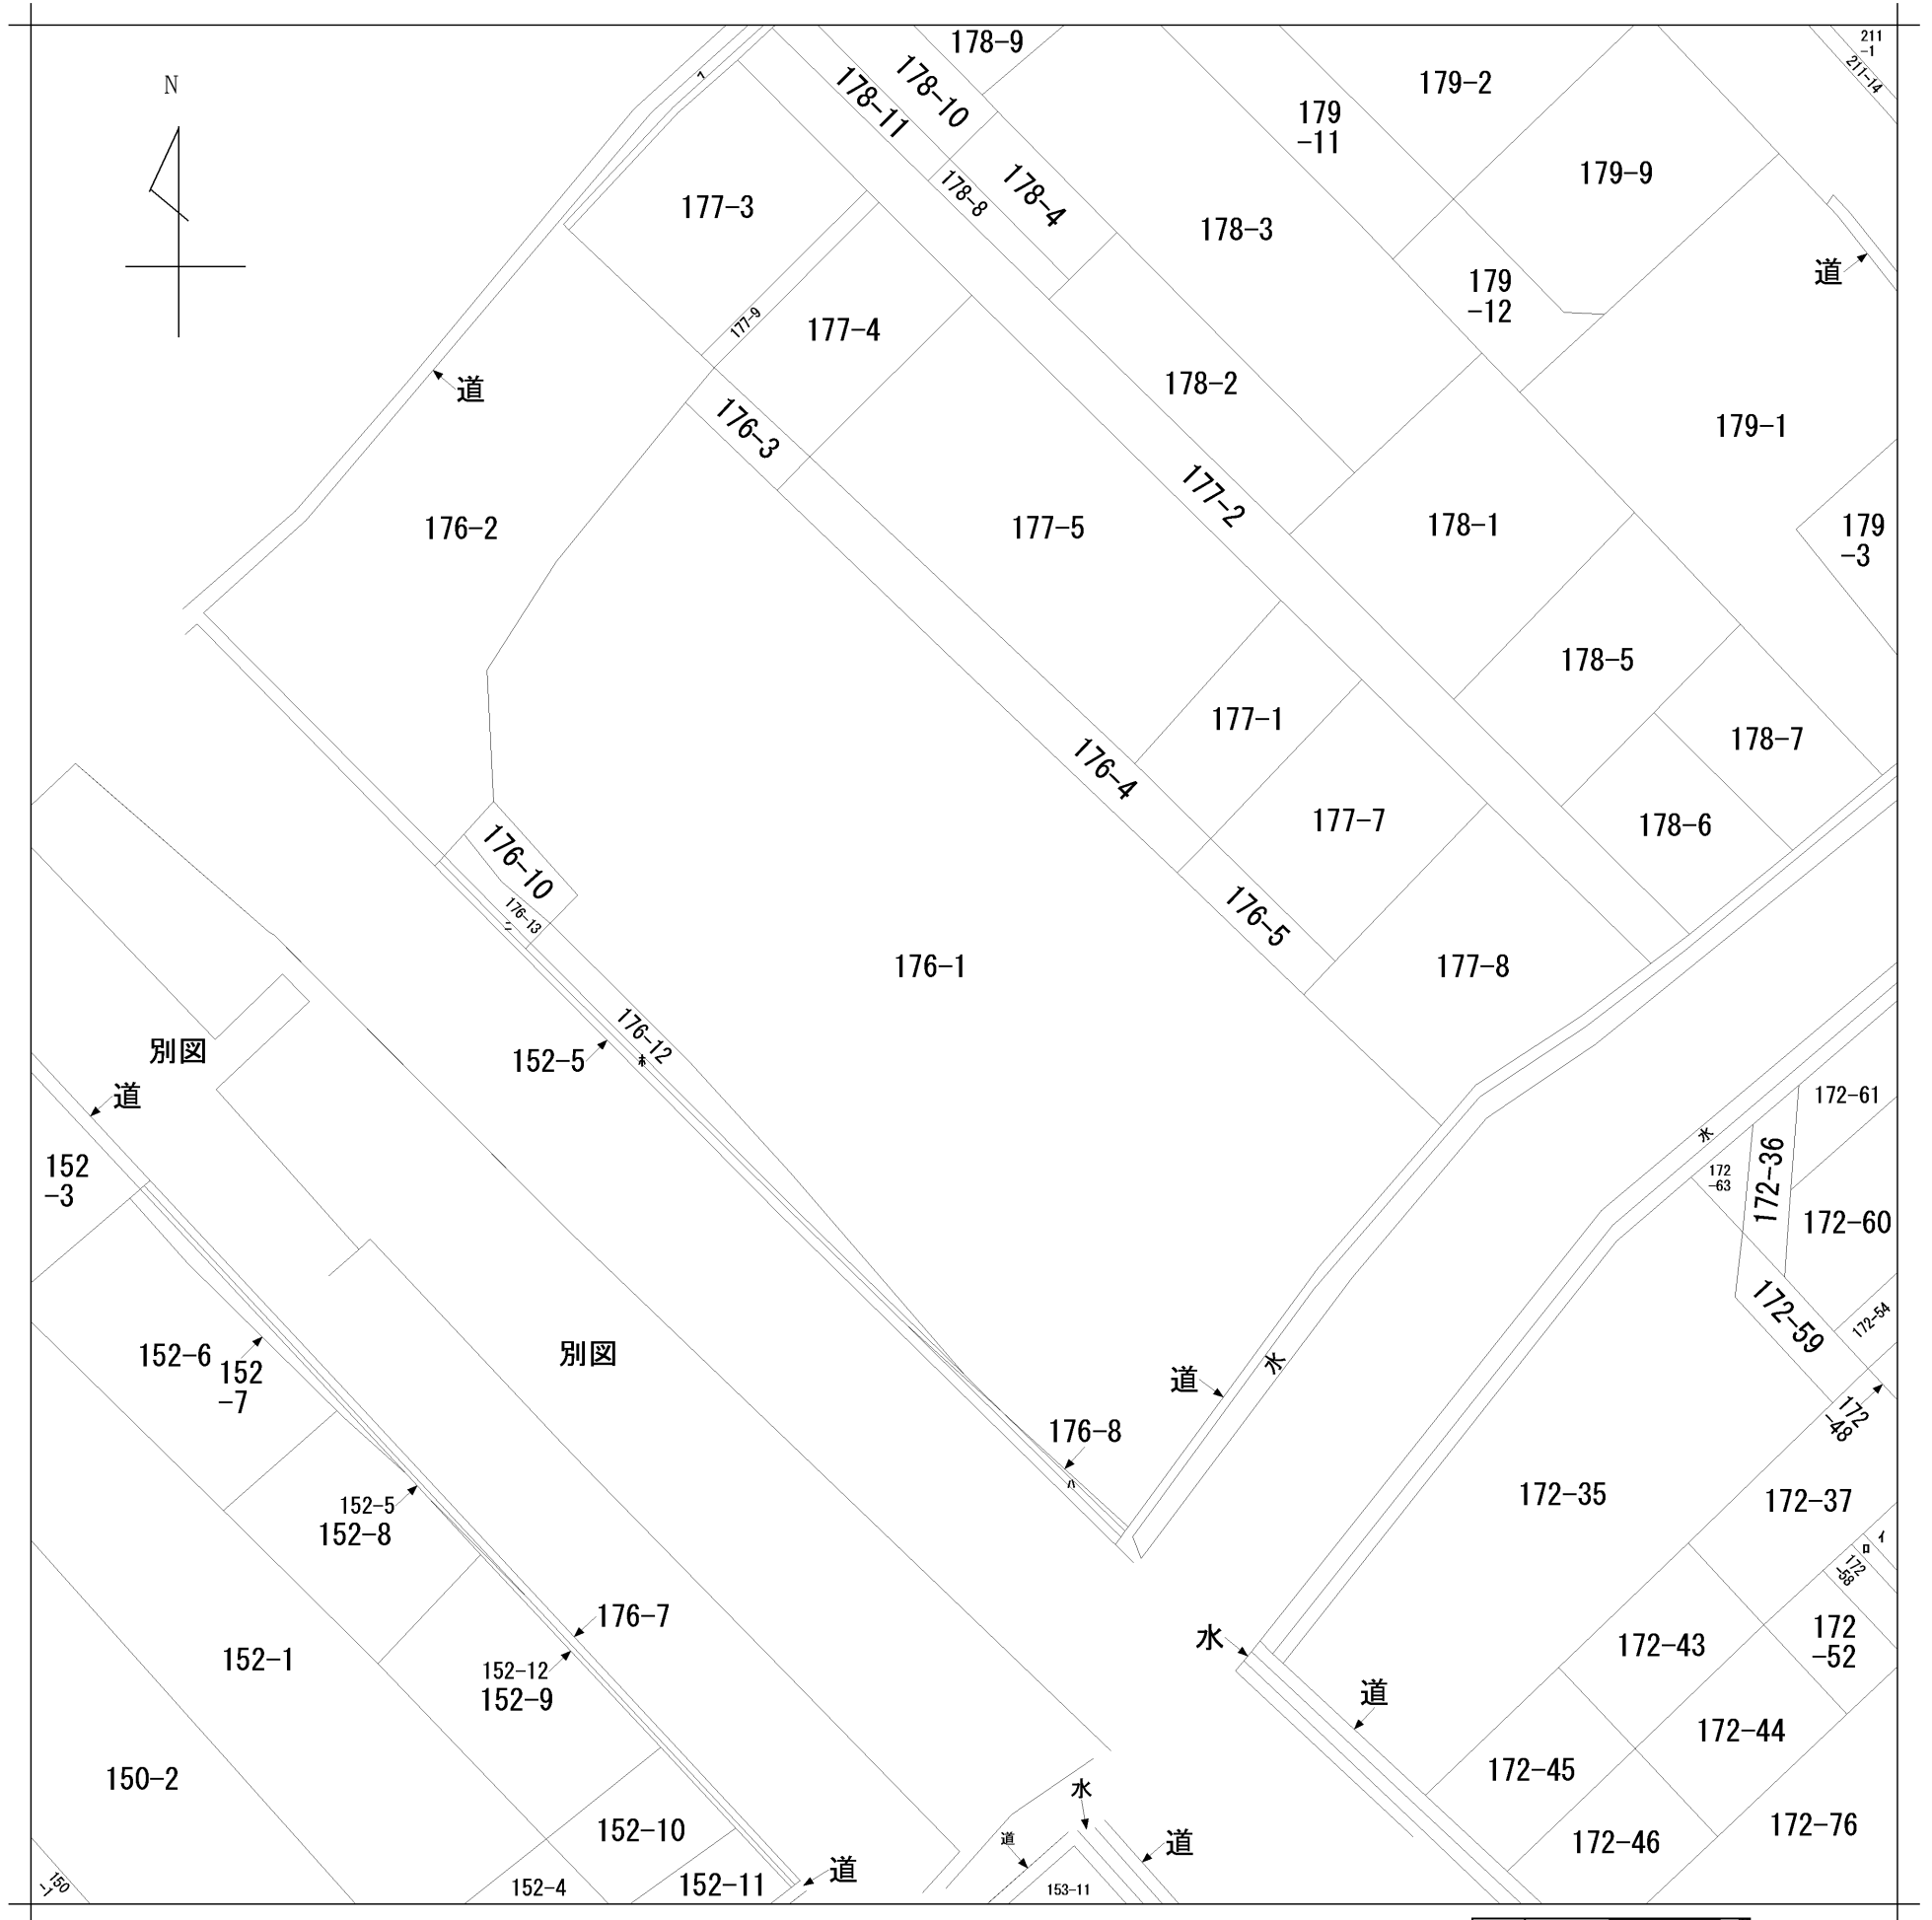

請求部分	所在	山口市泉町				地番	176番1			
出縮力尺	1/600	精度区分		座標系番号又は記号		分類	地図に準ずる図面		種類	旧土地台帳附属地図
作成年月日	昭和44年3月10日			備付年月日(原図)		補記事項				