


- イ 1578-1
- ロ 1578-9
- ハ 1670-2
- ニ 1670-9

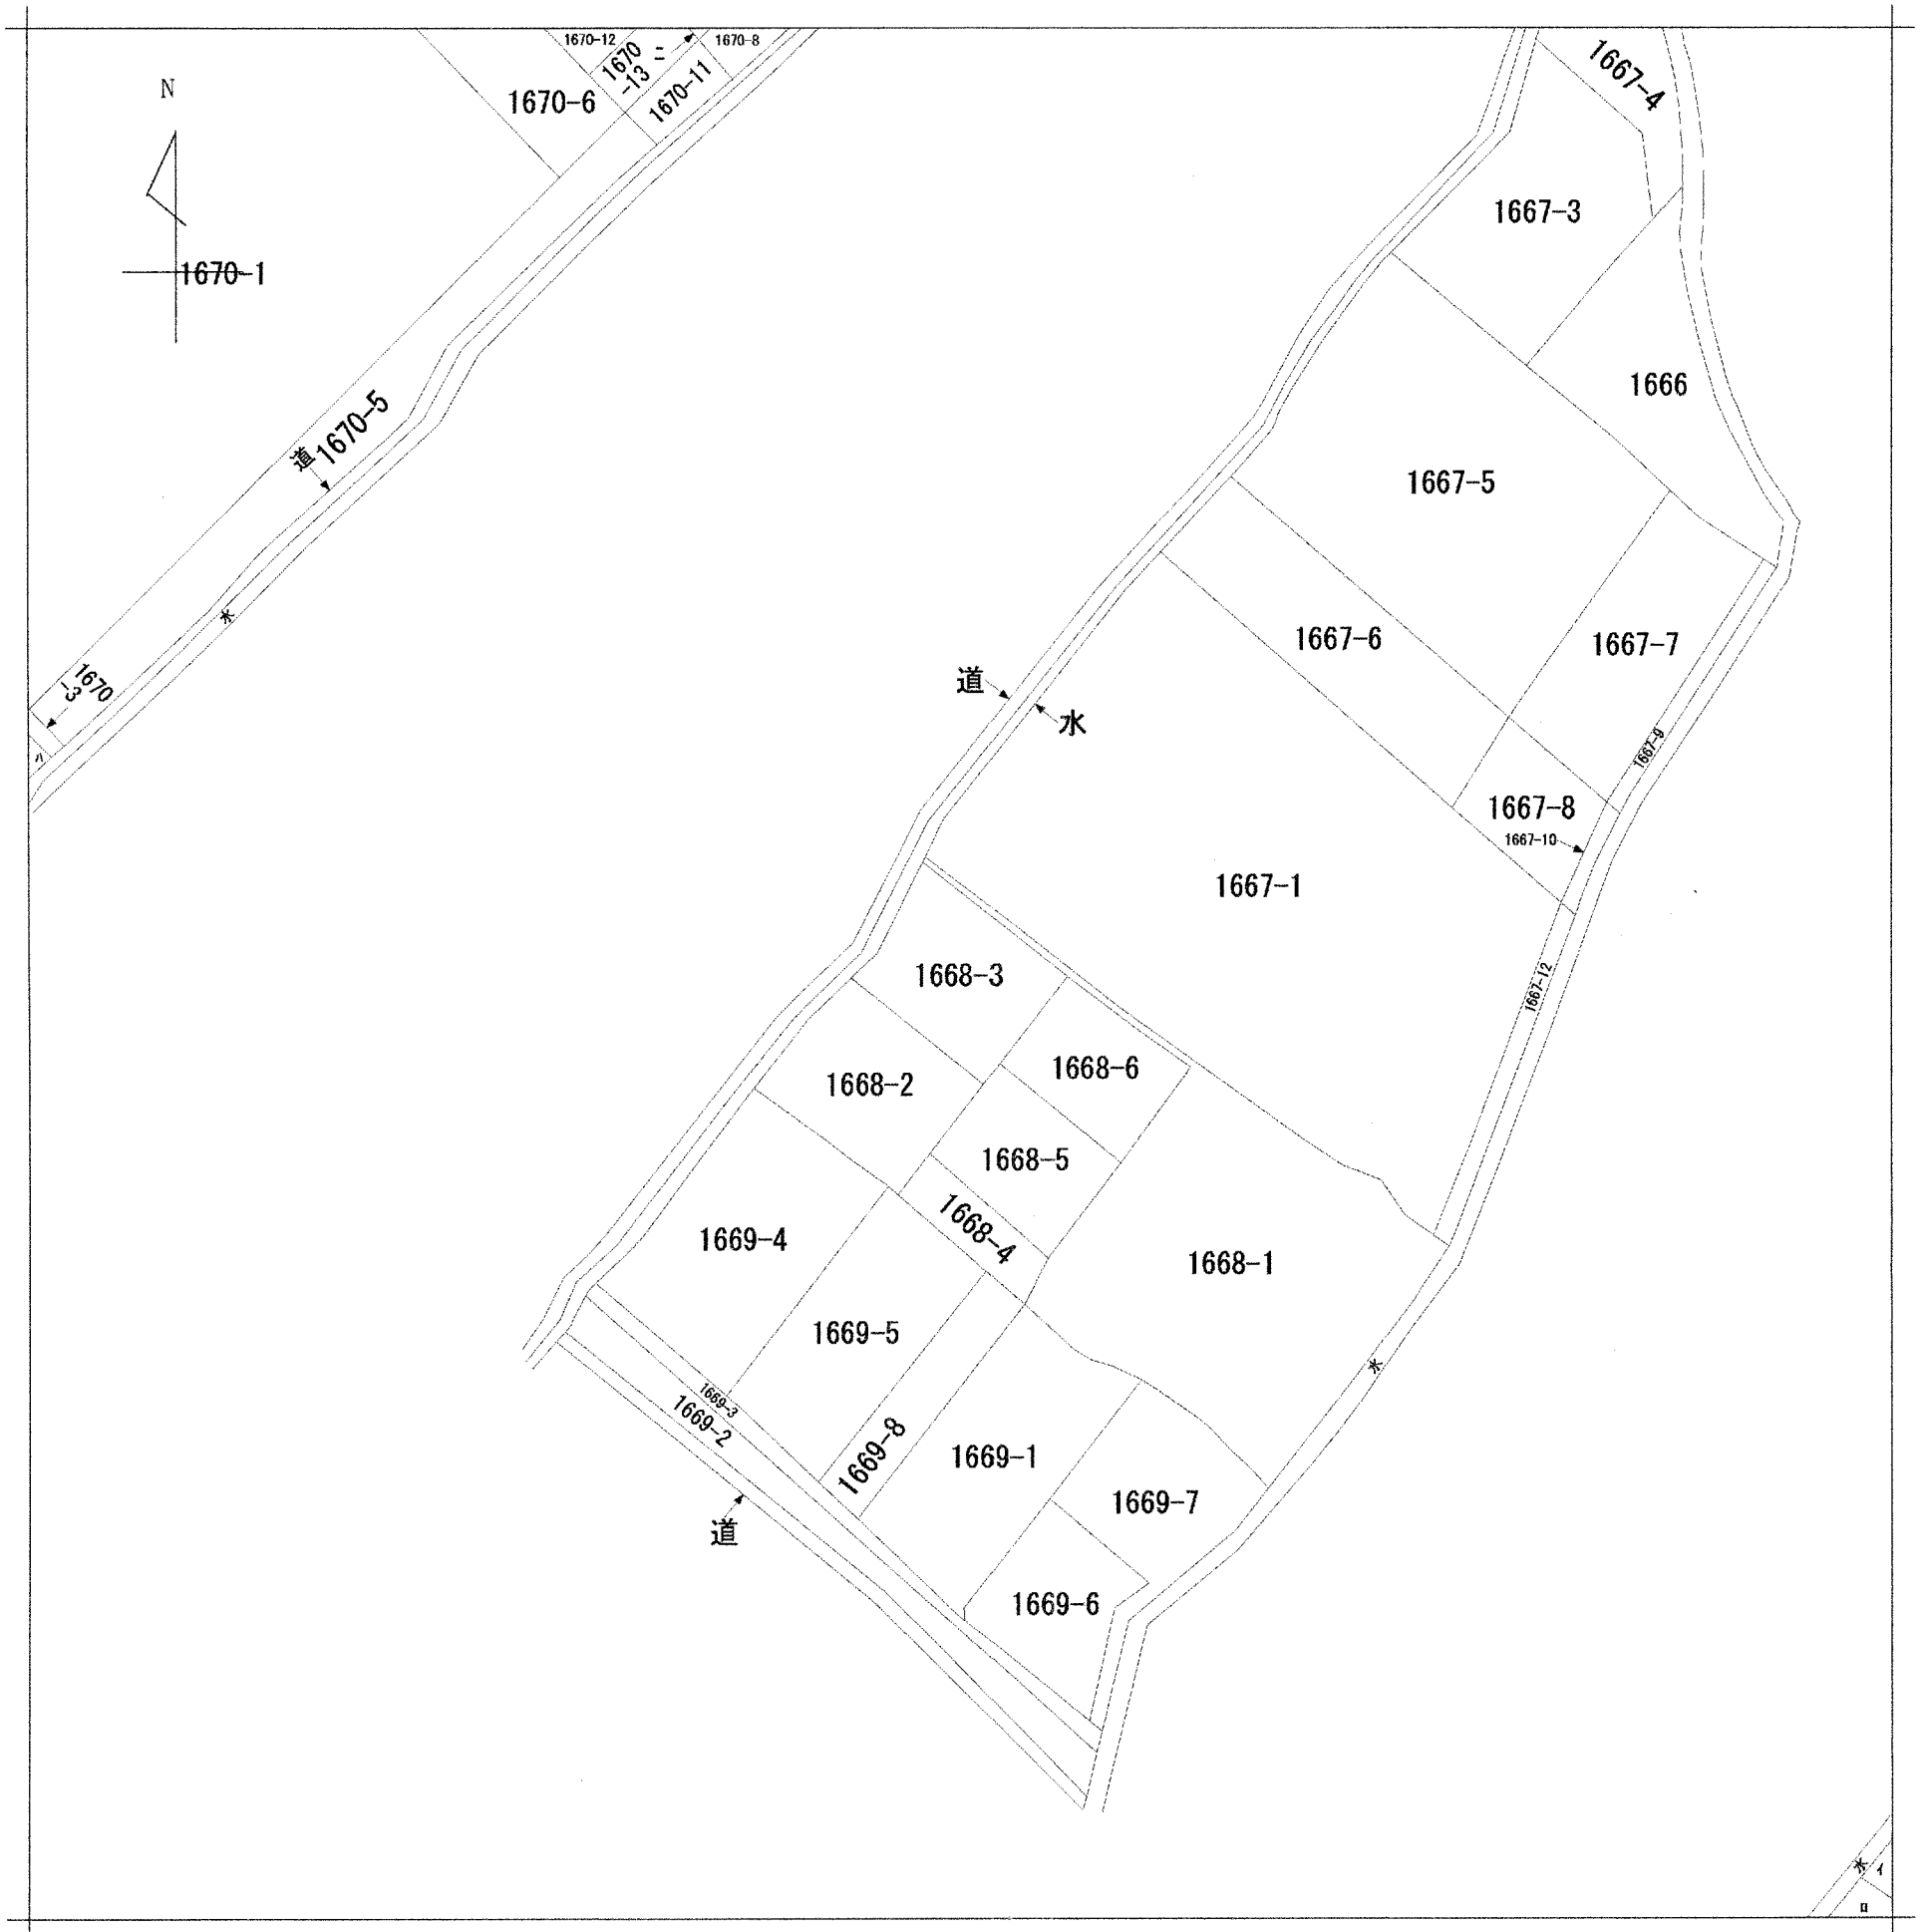

請求部分	所在	下松市美里町二丁目				地番	1668番3			
出力縮尺	縮尺不明	精度区分		座標系番号又は記号	分類	地図に準ずる図面		種類	旧土地台帳附属地図	
作成年月日					備付年月日(原図)			補事項		