


イ 1685-5
 ロ 1667-1
 ハ 水道
 ニ 道

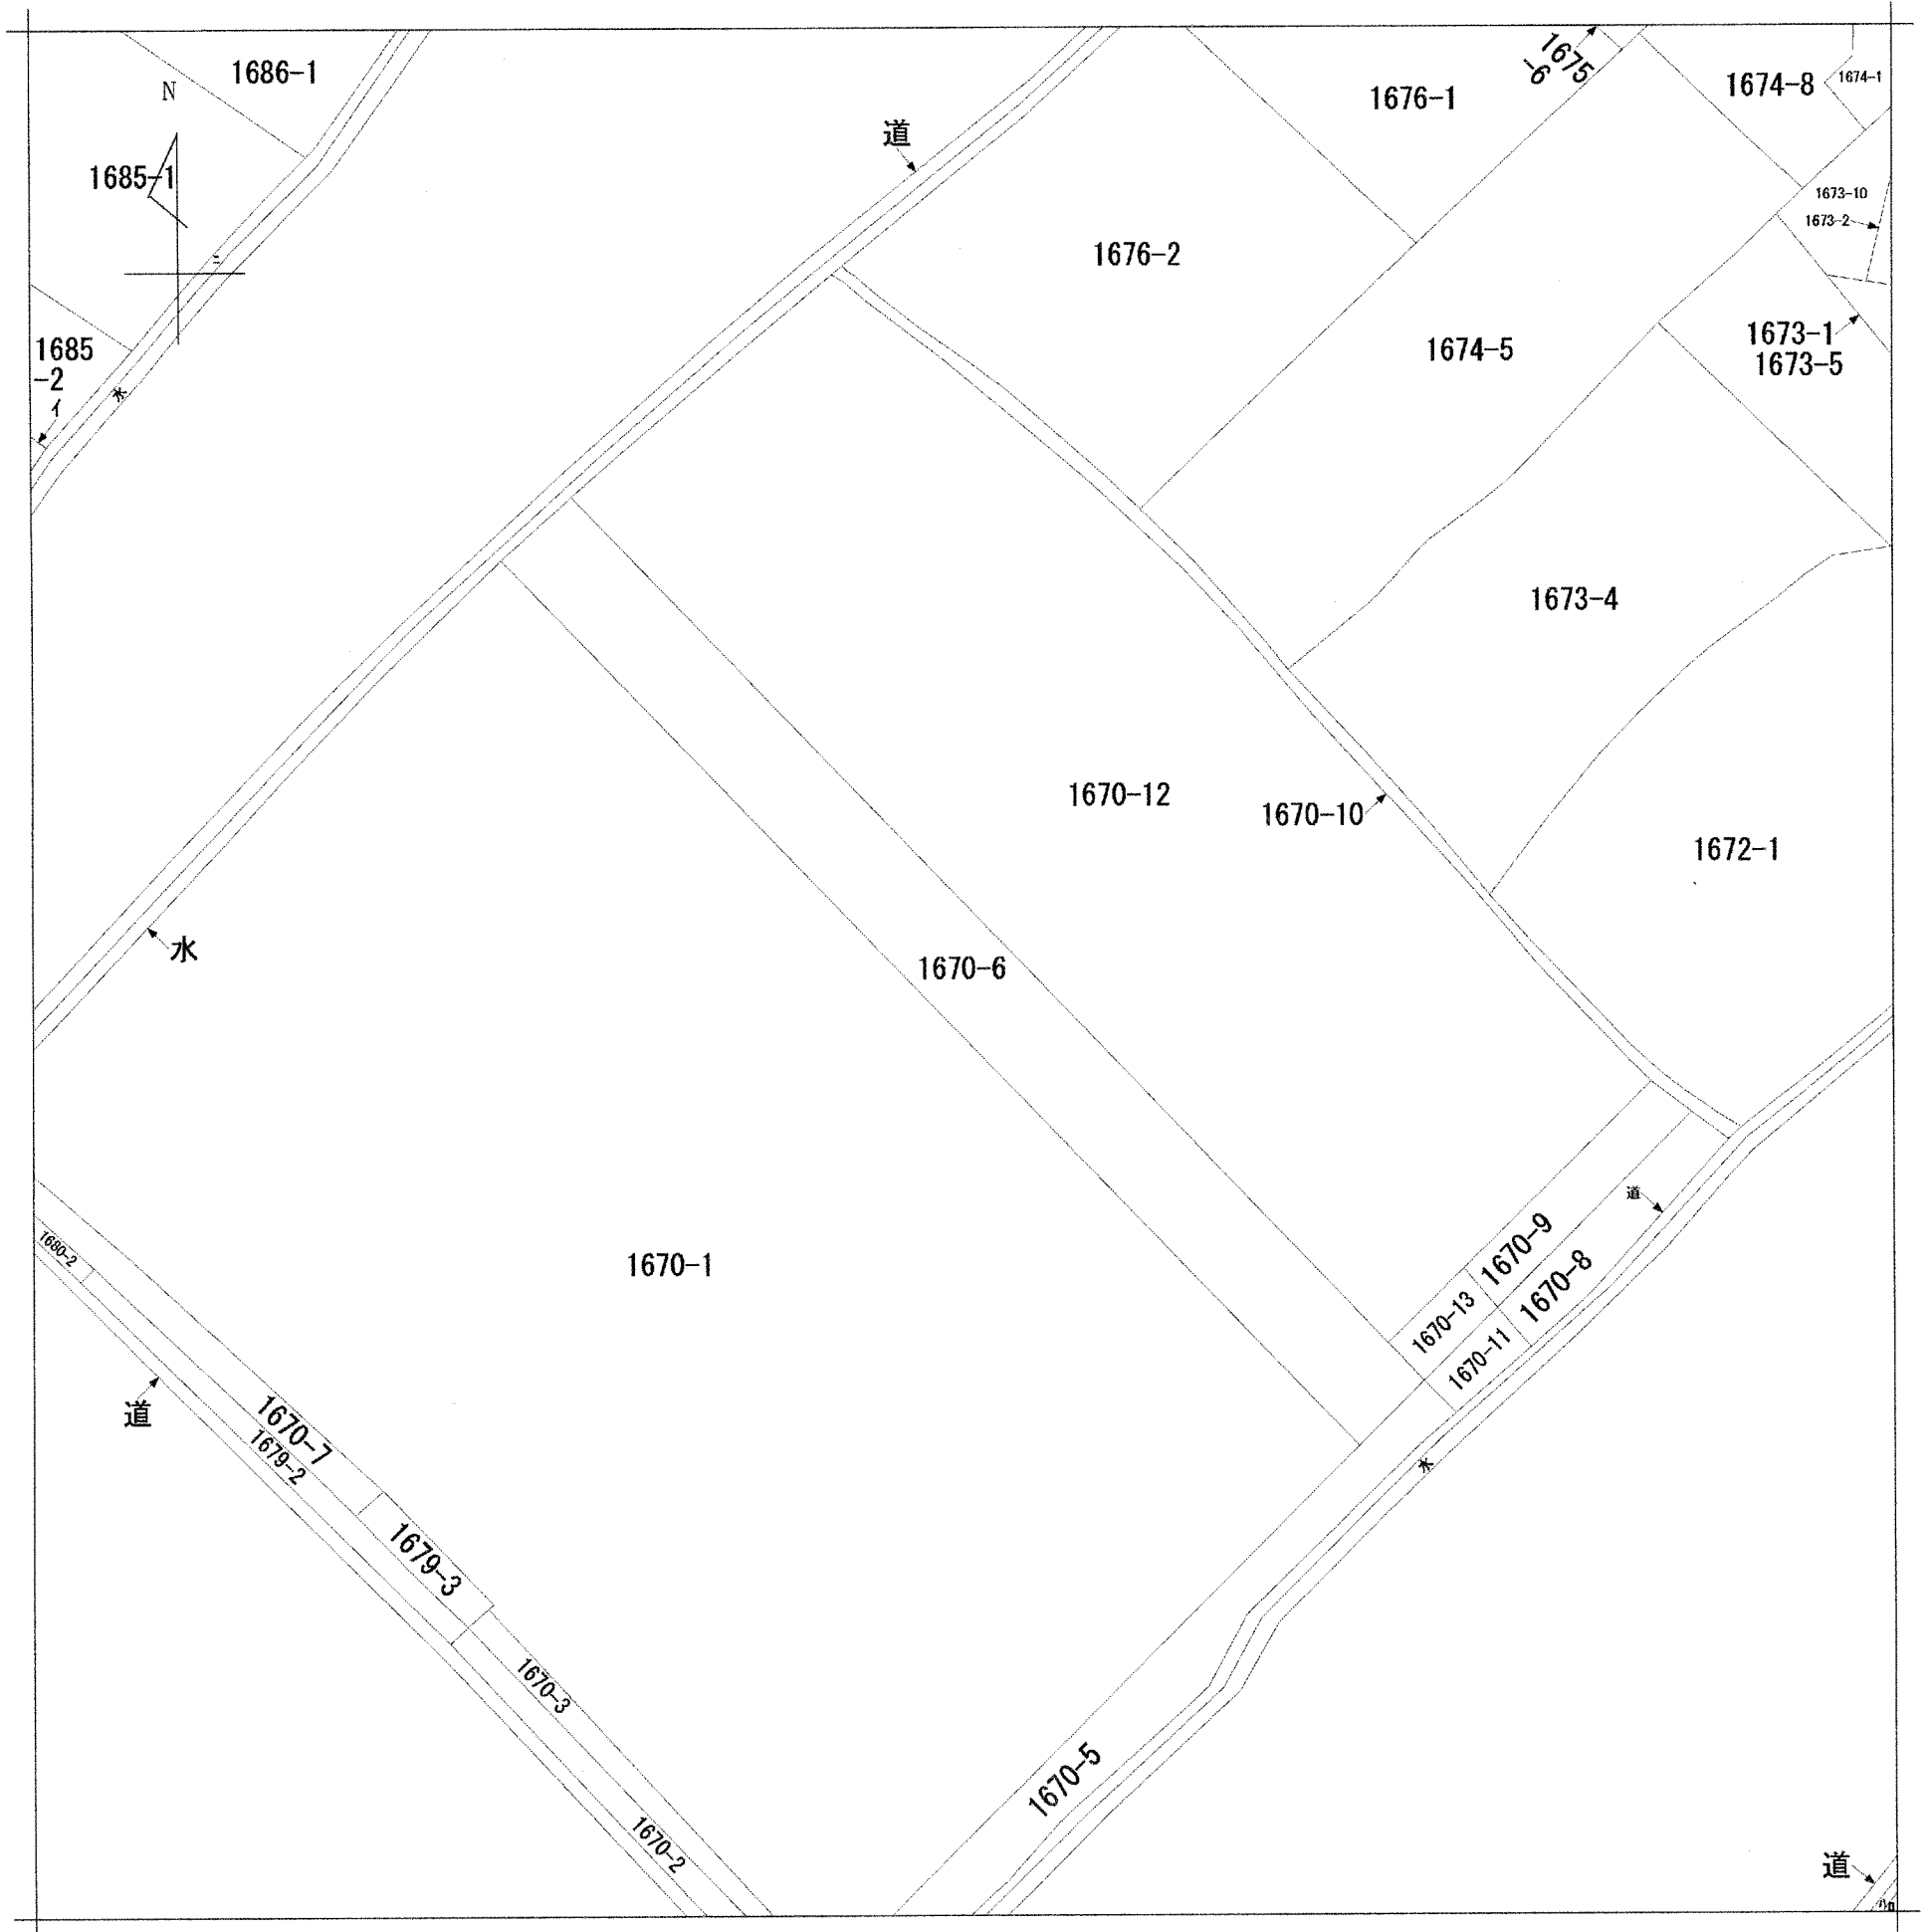

請求部	所在	下松市美里町二丁目				地番	1670番6		
出力縮尺	縮尺不明	精度区分		座標系番号又は記号	分類	地図に準ずる図面		種類	旧土地台帳附属地図
作成年月日				備付年月日(原図)			補記事項		