


517-6  
531-8  
道

# A3判をA4判に縮小

(座標値種別：図上測定)

+45619.864

+138743.970

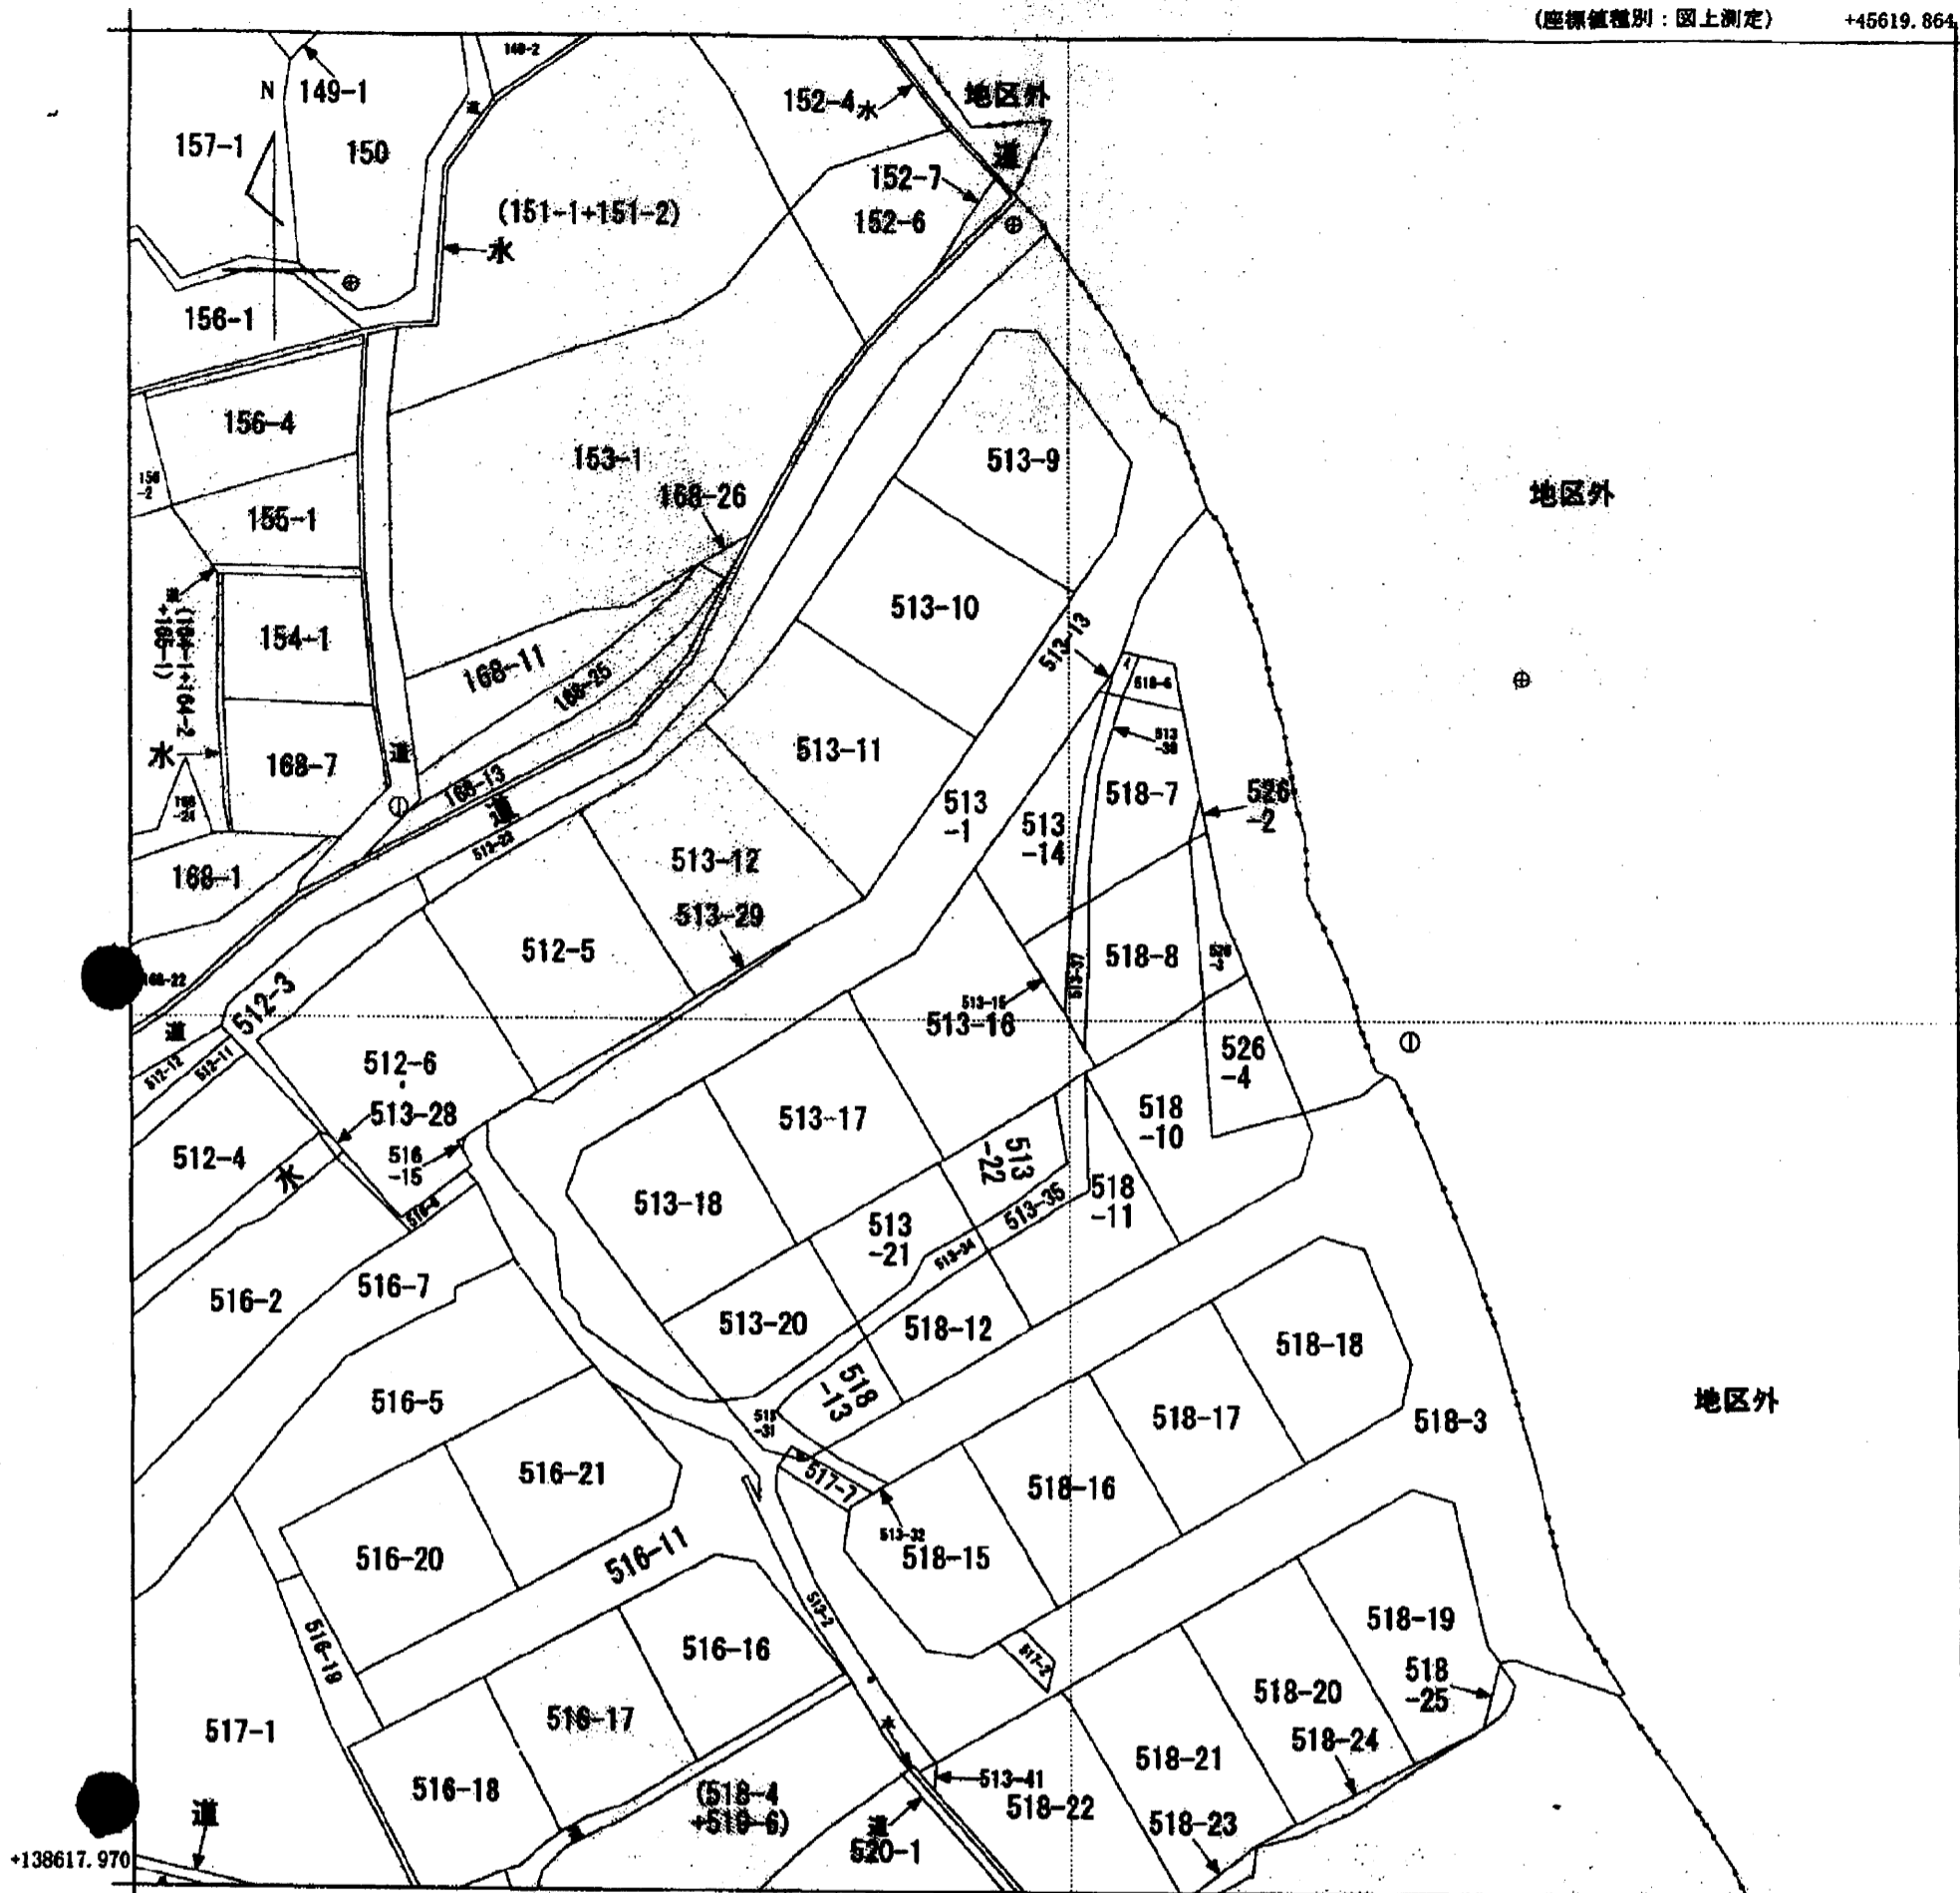

+45494.864 (座標値種別：図上測定)



請求部	所在	高松市香南町西庄字中蓮田井				地番	513番15			
出力尺	1/500	精度区	乙一	座標系番号又は記号	IV	分類	地図(法第14条第1項)		種類	地籍図
作成年月日	昭和38年7月			備付年月日(原図)	昭和43年9月		補記事項			

これは地図に記載されている内容を証明した書面である。

平成24年2月6日  
高松法務局

申請番号：2-6  
(1/1)

登記官

(6枚目)

公用