


A3判をA4判に縮小

(座標値種別：図上測定)

+73451.196



+138987.941

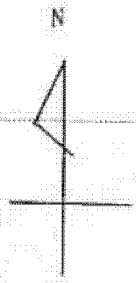

地区外

地区外

地区外

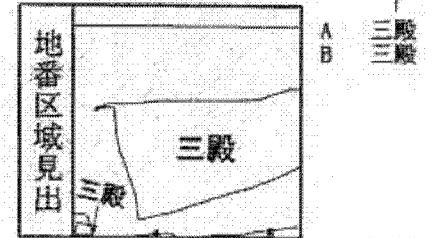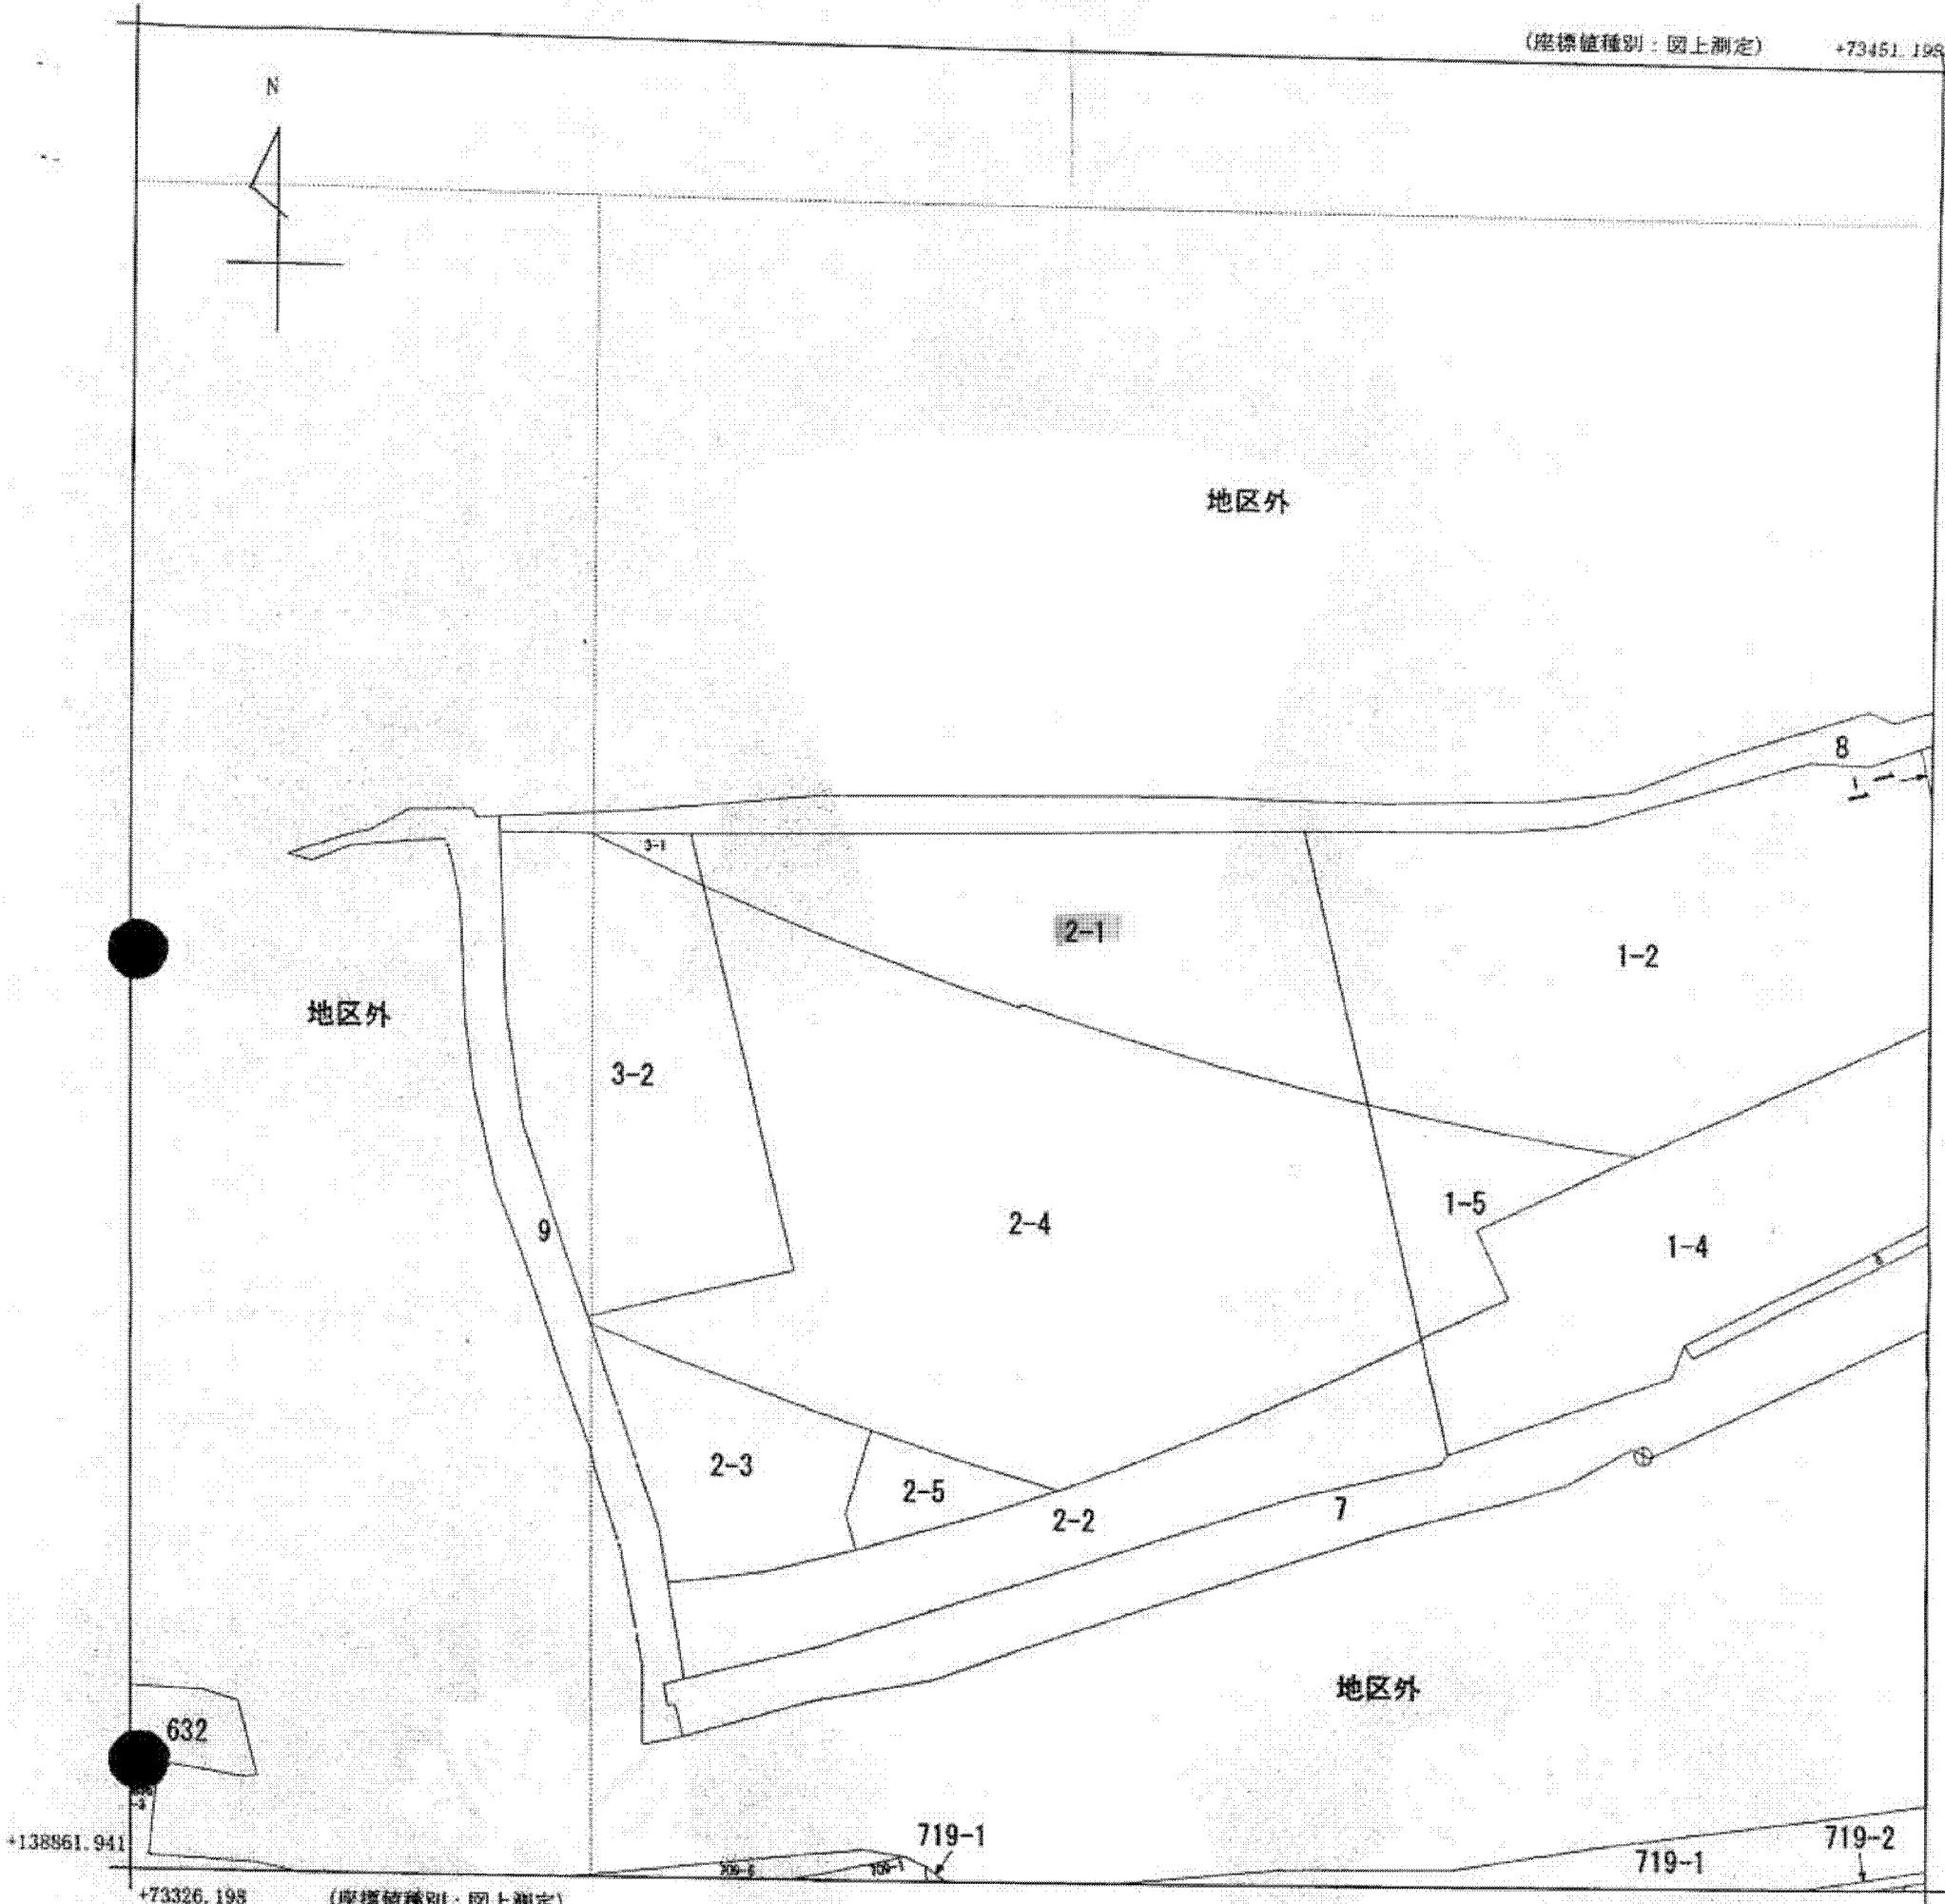

請求部	所在	東かがわ市三殿				地番	2番1			
出力尺	1/500	精度区	甲三	座標系番号又は記号	IV	分類	地図(法第14条第1項)		種類	土地改良所在図
作成年月日	昭和63年7月			備付年月日(原図)		補記事項				

これは地図に記録されている内容を証明した書面である。

平成26年1月30日

高松法務局寒川出張所

登記官

申請番号：20-3

(1/1)

(6枚目)

公用