
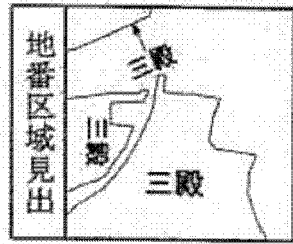


A3判をA4判に縮小

(座標値種別：図上測定)

+73552.436

+138915.118

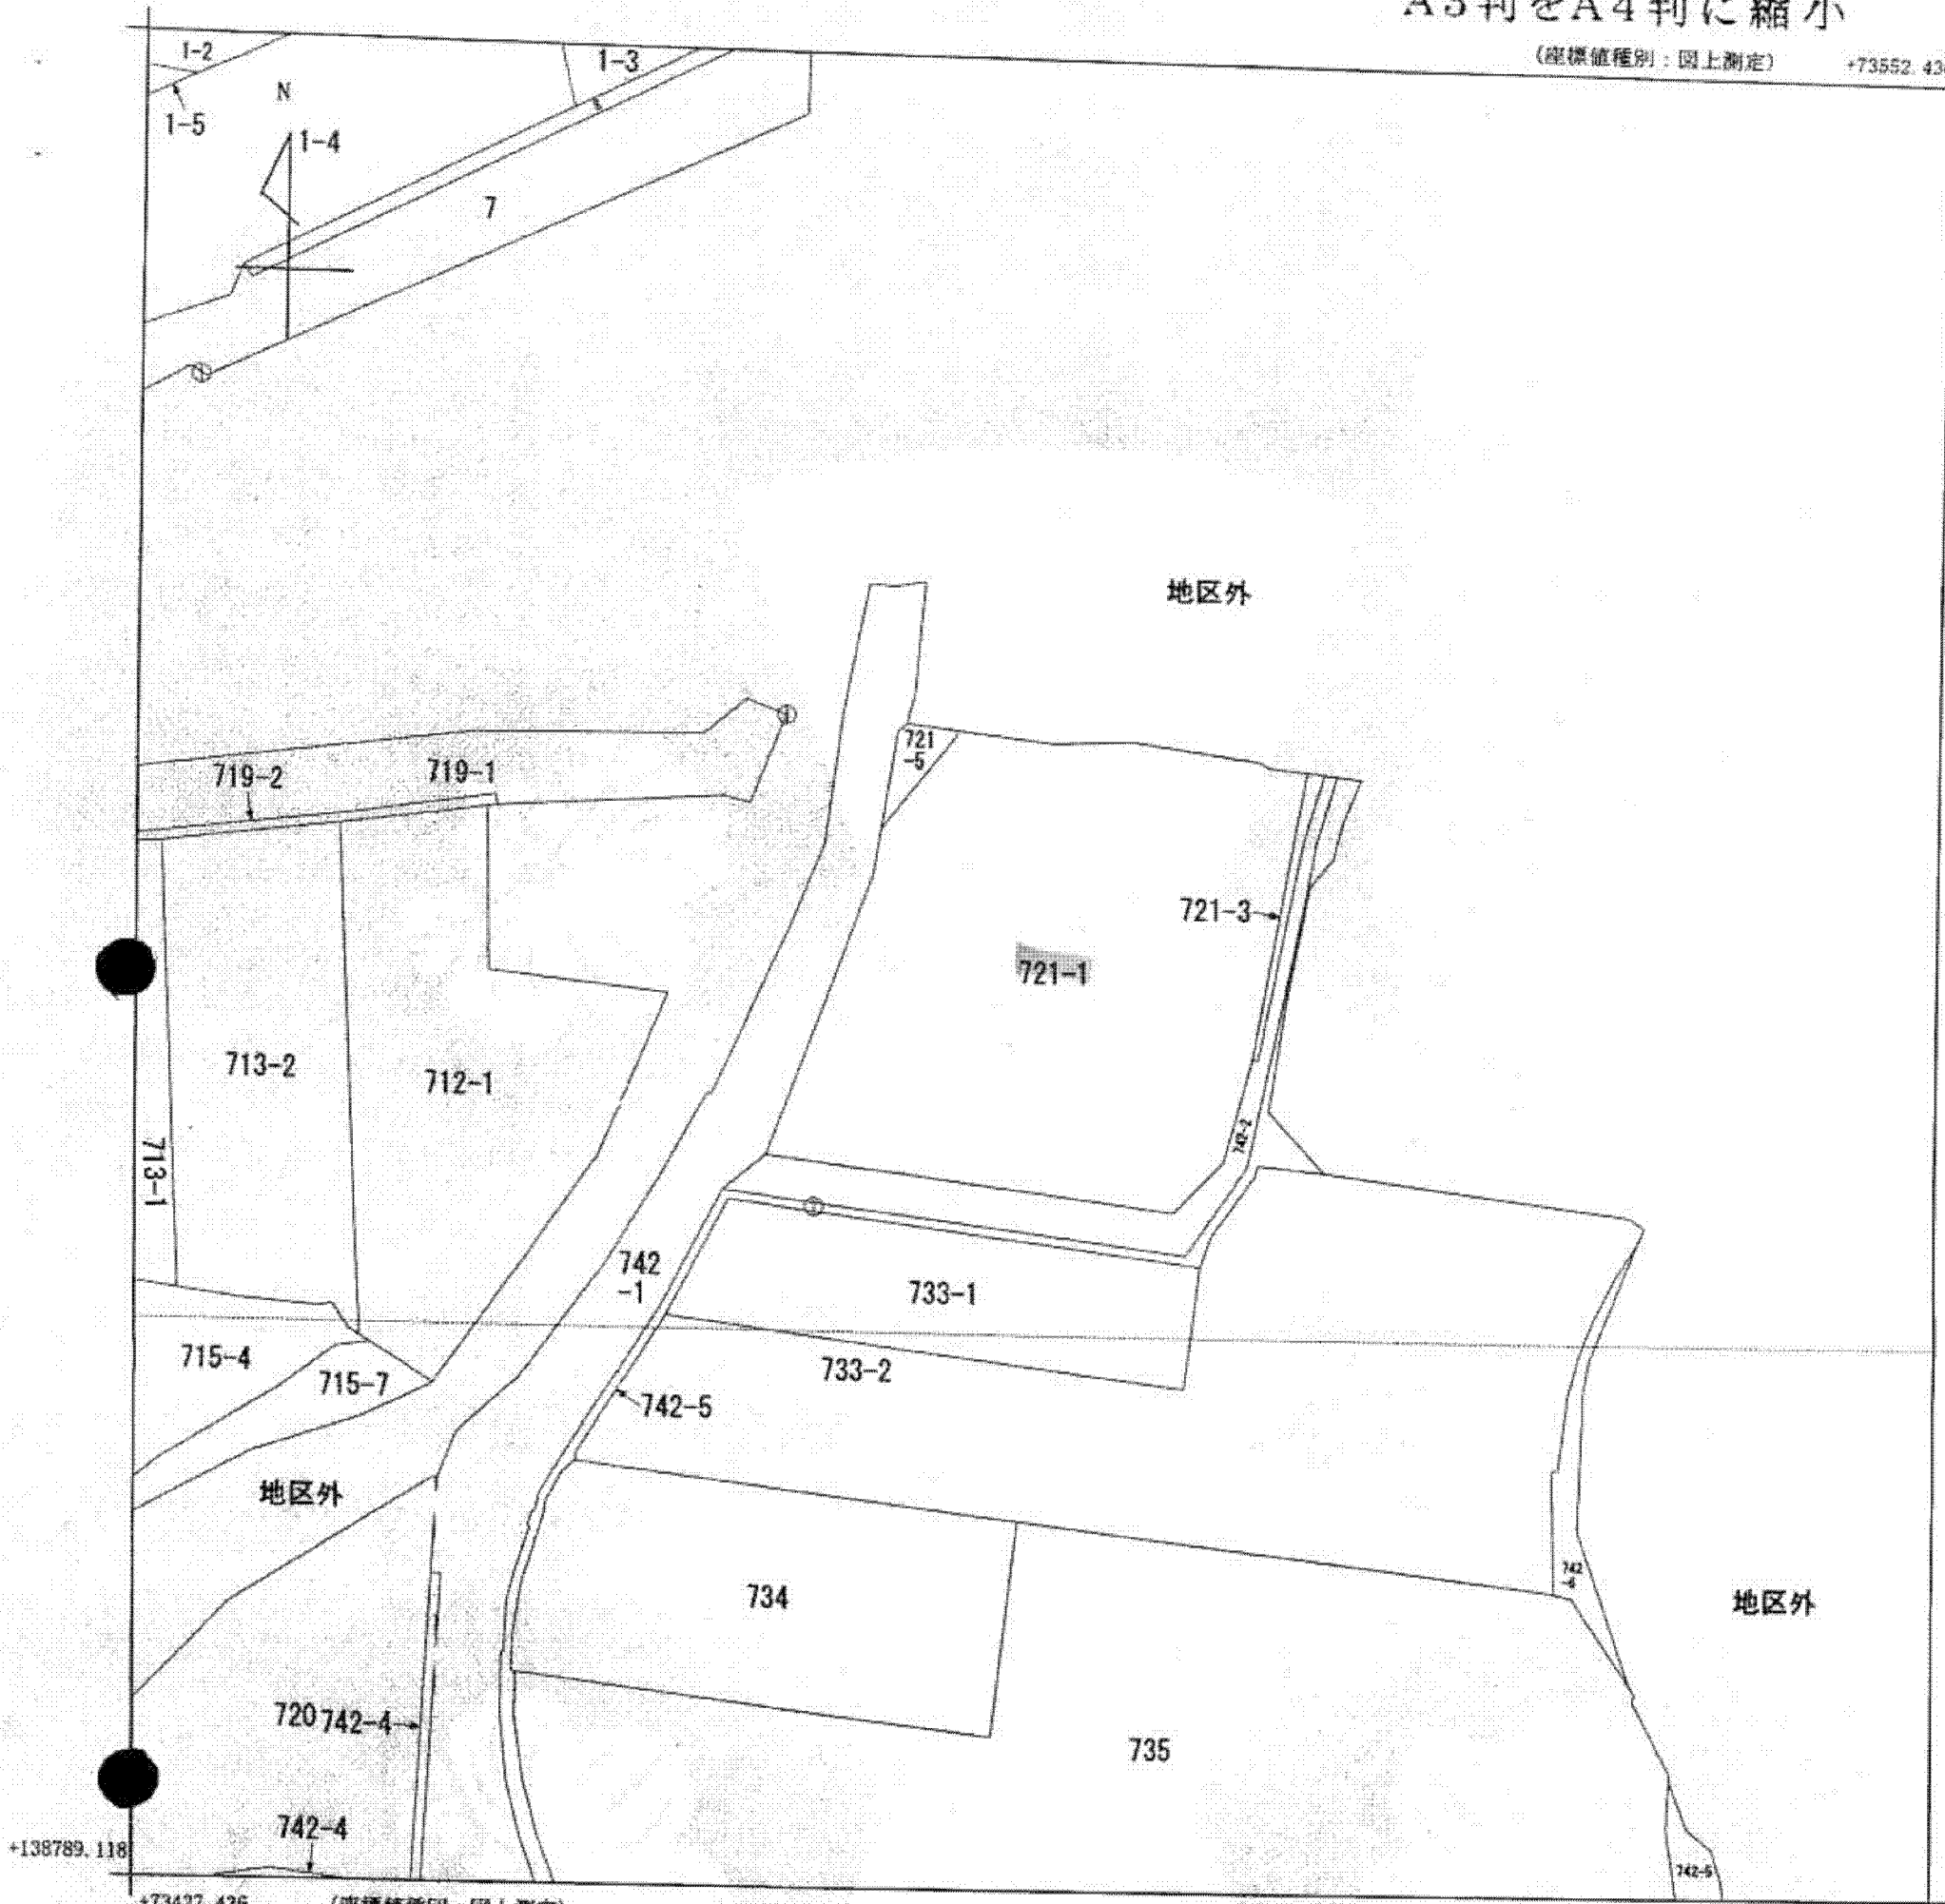

請求部	所在	東かがわ市三殿				地番	721番1			
出力縮尺	1/500	精度区分	甲三	座標系番号又は記号	IV	分類	地図(法第14条第1項)		種類	土地改良所在図
作成年月日	昭和63年7月			備付年月日(原図)				補記事項		

これは地図に記録されている内容を証明した書面である。

平成26年1月30日  
高松法務局寒川出張所  
登記官

申請番号：22-3  
(1/1)

(6枚目)

公用