
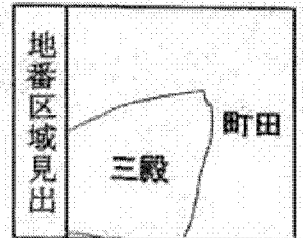


A3判をA4判に縮小

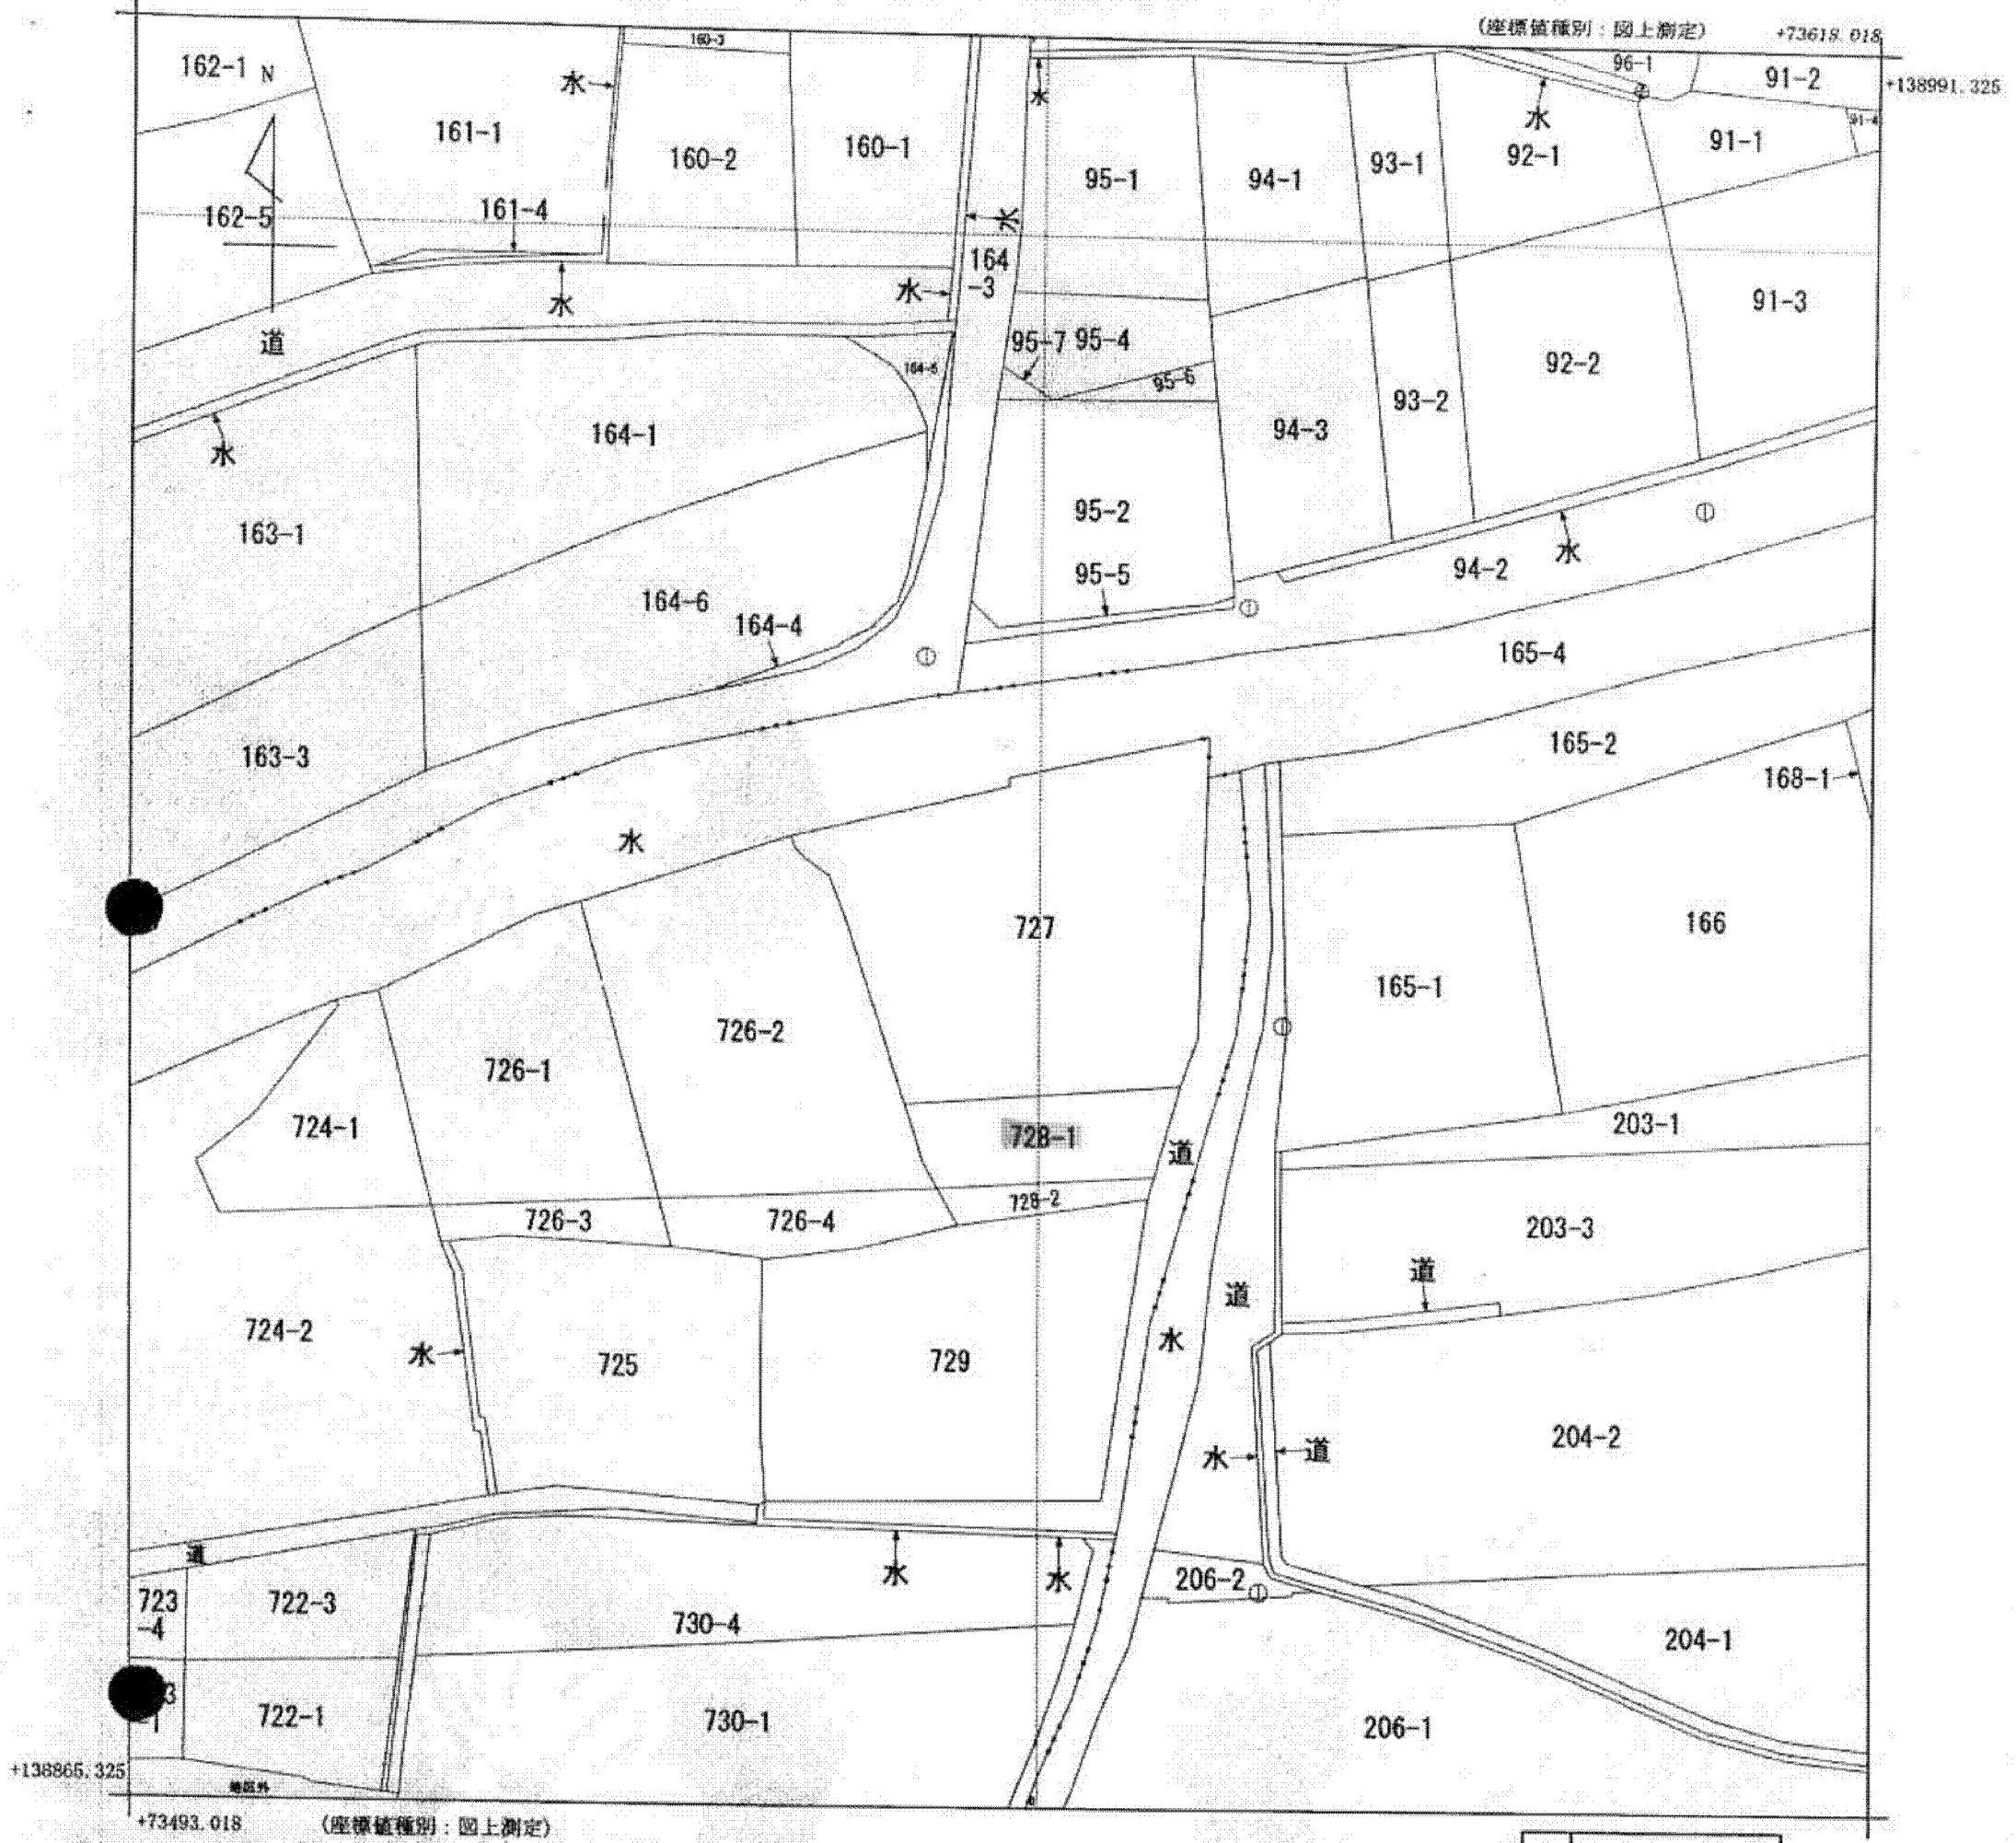

| | | | | | | | | |
|-------|----------|---------|----|-----------|----|------|--------------|--|
| 請求部分 | 所在 | 東かがわ市三殿 | | | 地番 | 727番 | | |
| 出力縮尺 | 1/500 | 精度区分 | 乙一 | 座標系番号又は記号 | IV | 分類 | 地図(法第14条第1項) | |
| 種類 | 地籍図 | | | | | 補記事項 | | |
| 作成年月日 | 昭和35年11月 | | | 備付年月日(原図) | | | | |

これは地図に記載されている内容を証明した書面である。

平成26年1月30日
高松法務局寒川出張所
登記官

申請番号: 20-4
(1/1)

(6枚目)

公用