


イ 759-3 ホ 756-3
 ロ 753-3 ヘ 757-3
 ハ 道 ト 757-4
 ニ 720-2 チ 758-2

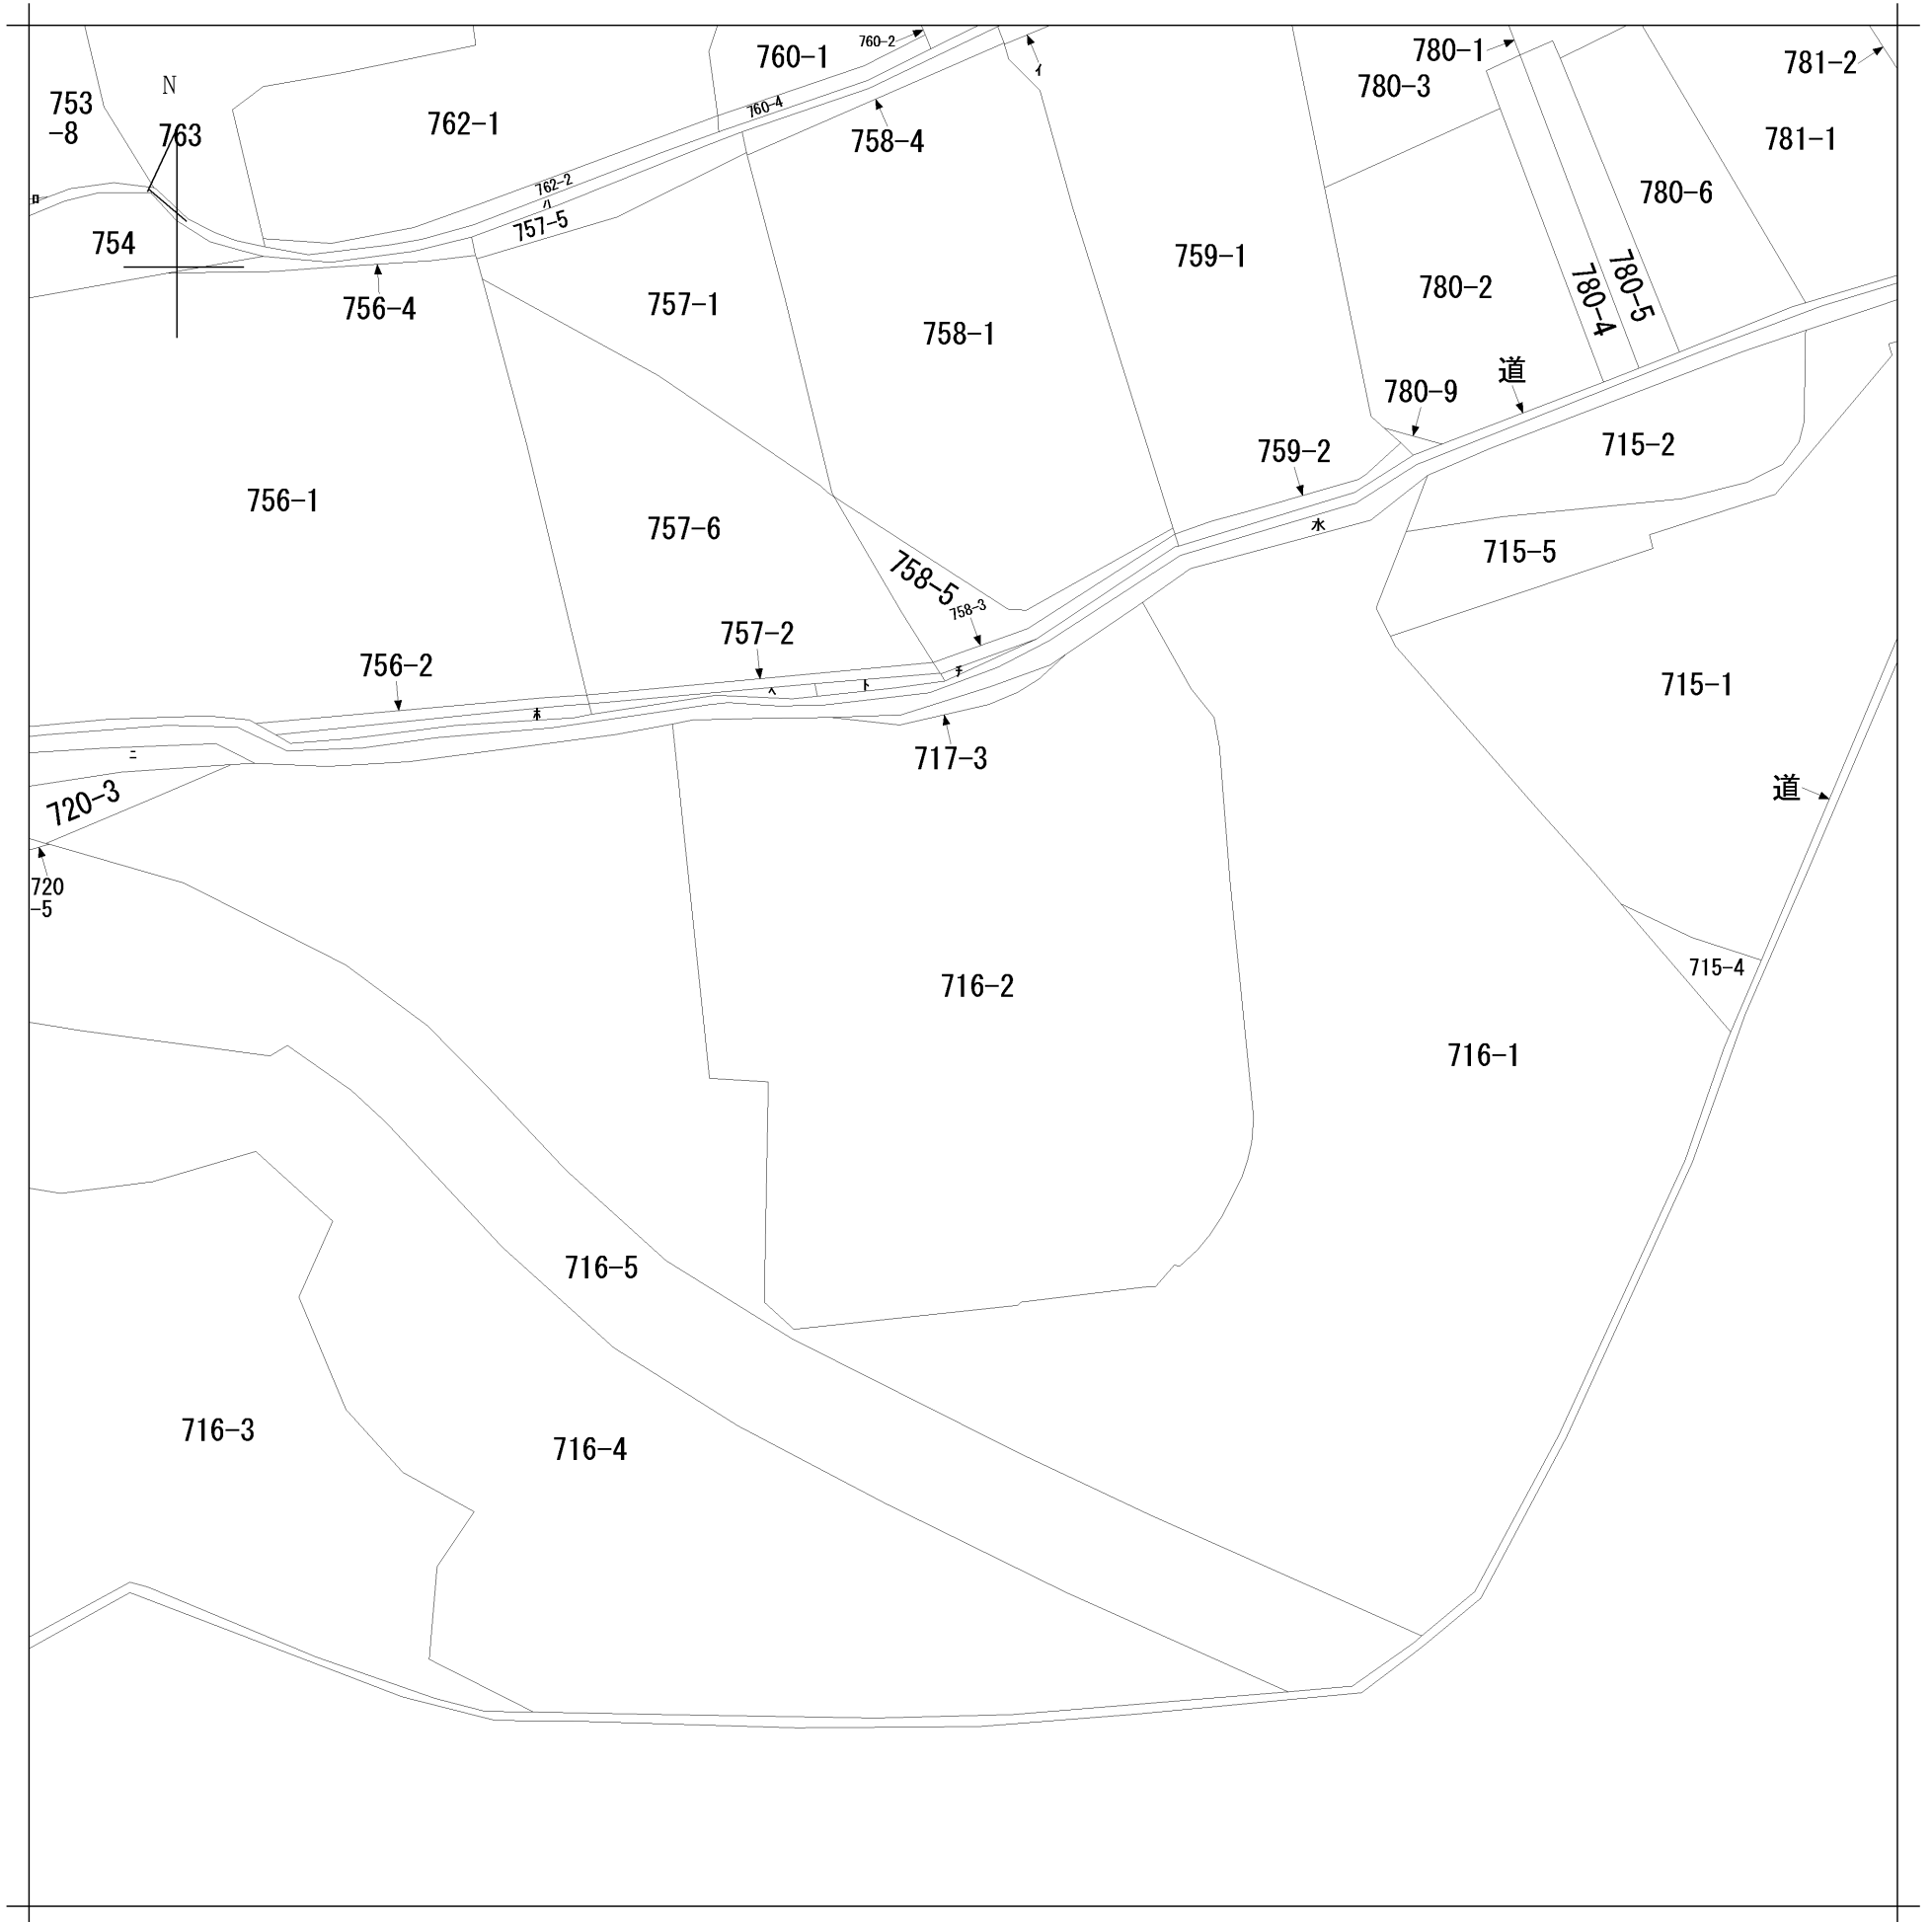

請求部	所在	今治市山路字木ノ谷				地番	716番2			
出力縮尺	縮尺不明	精度区分		座標系番号又は記号		分類	地図に準ずる図面		種類	旧土地台帳附属地図
作成年月日					備付年月日(原図)			補記事項		