


イ 768-3 ホ 753-2 リ 758-2
 ロ 768-6 ヘ 756-3
 ハ 769-4 ト 757-3
 ニ 790 チ 757-4

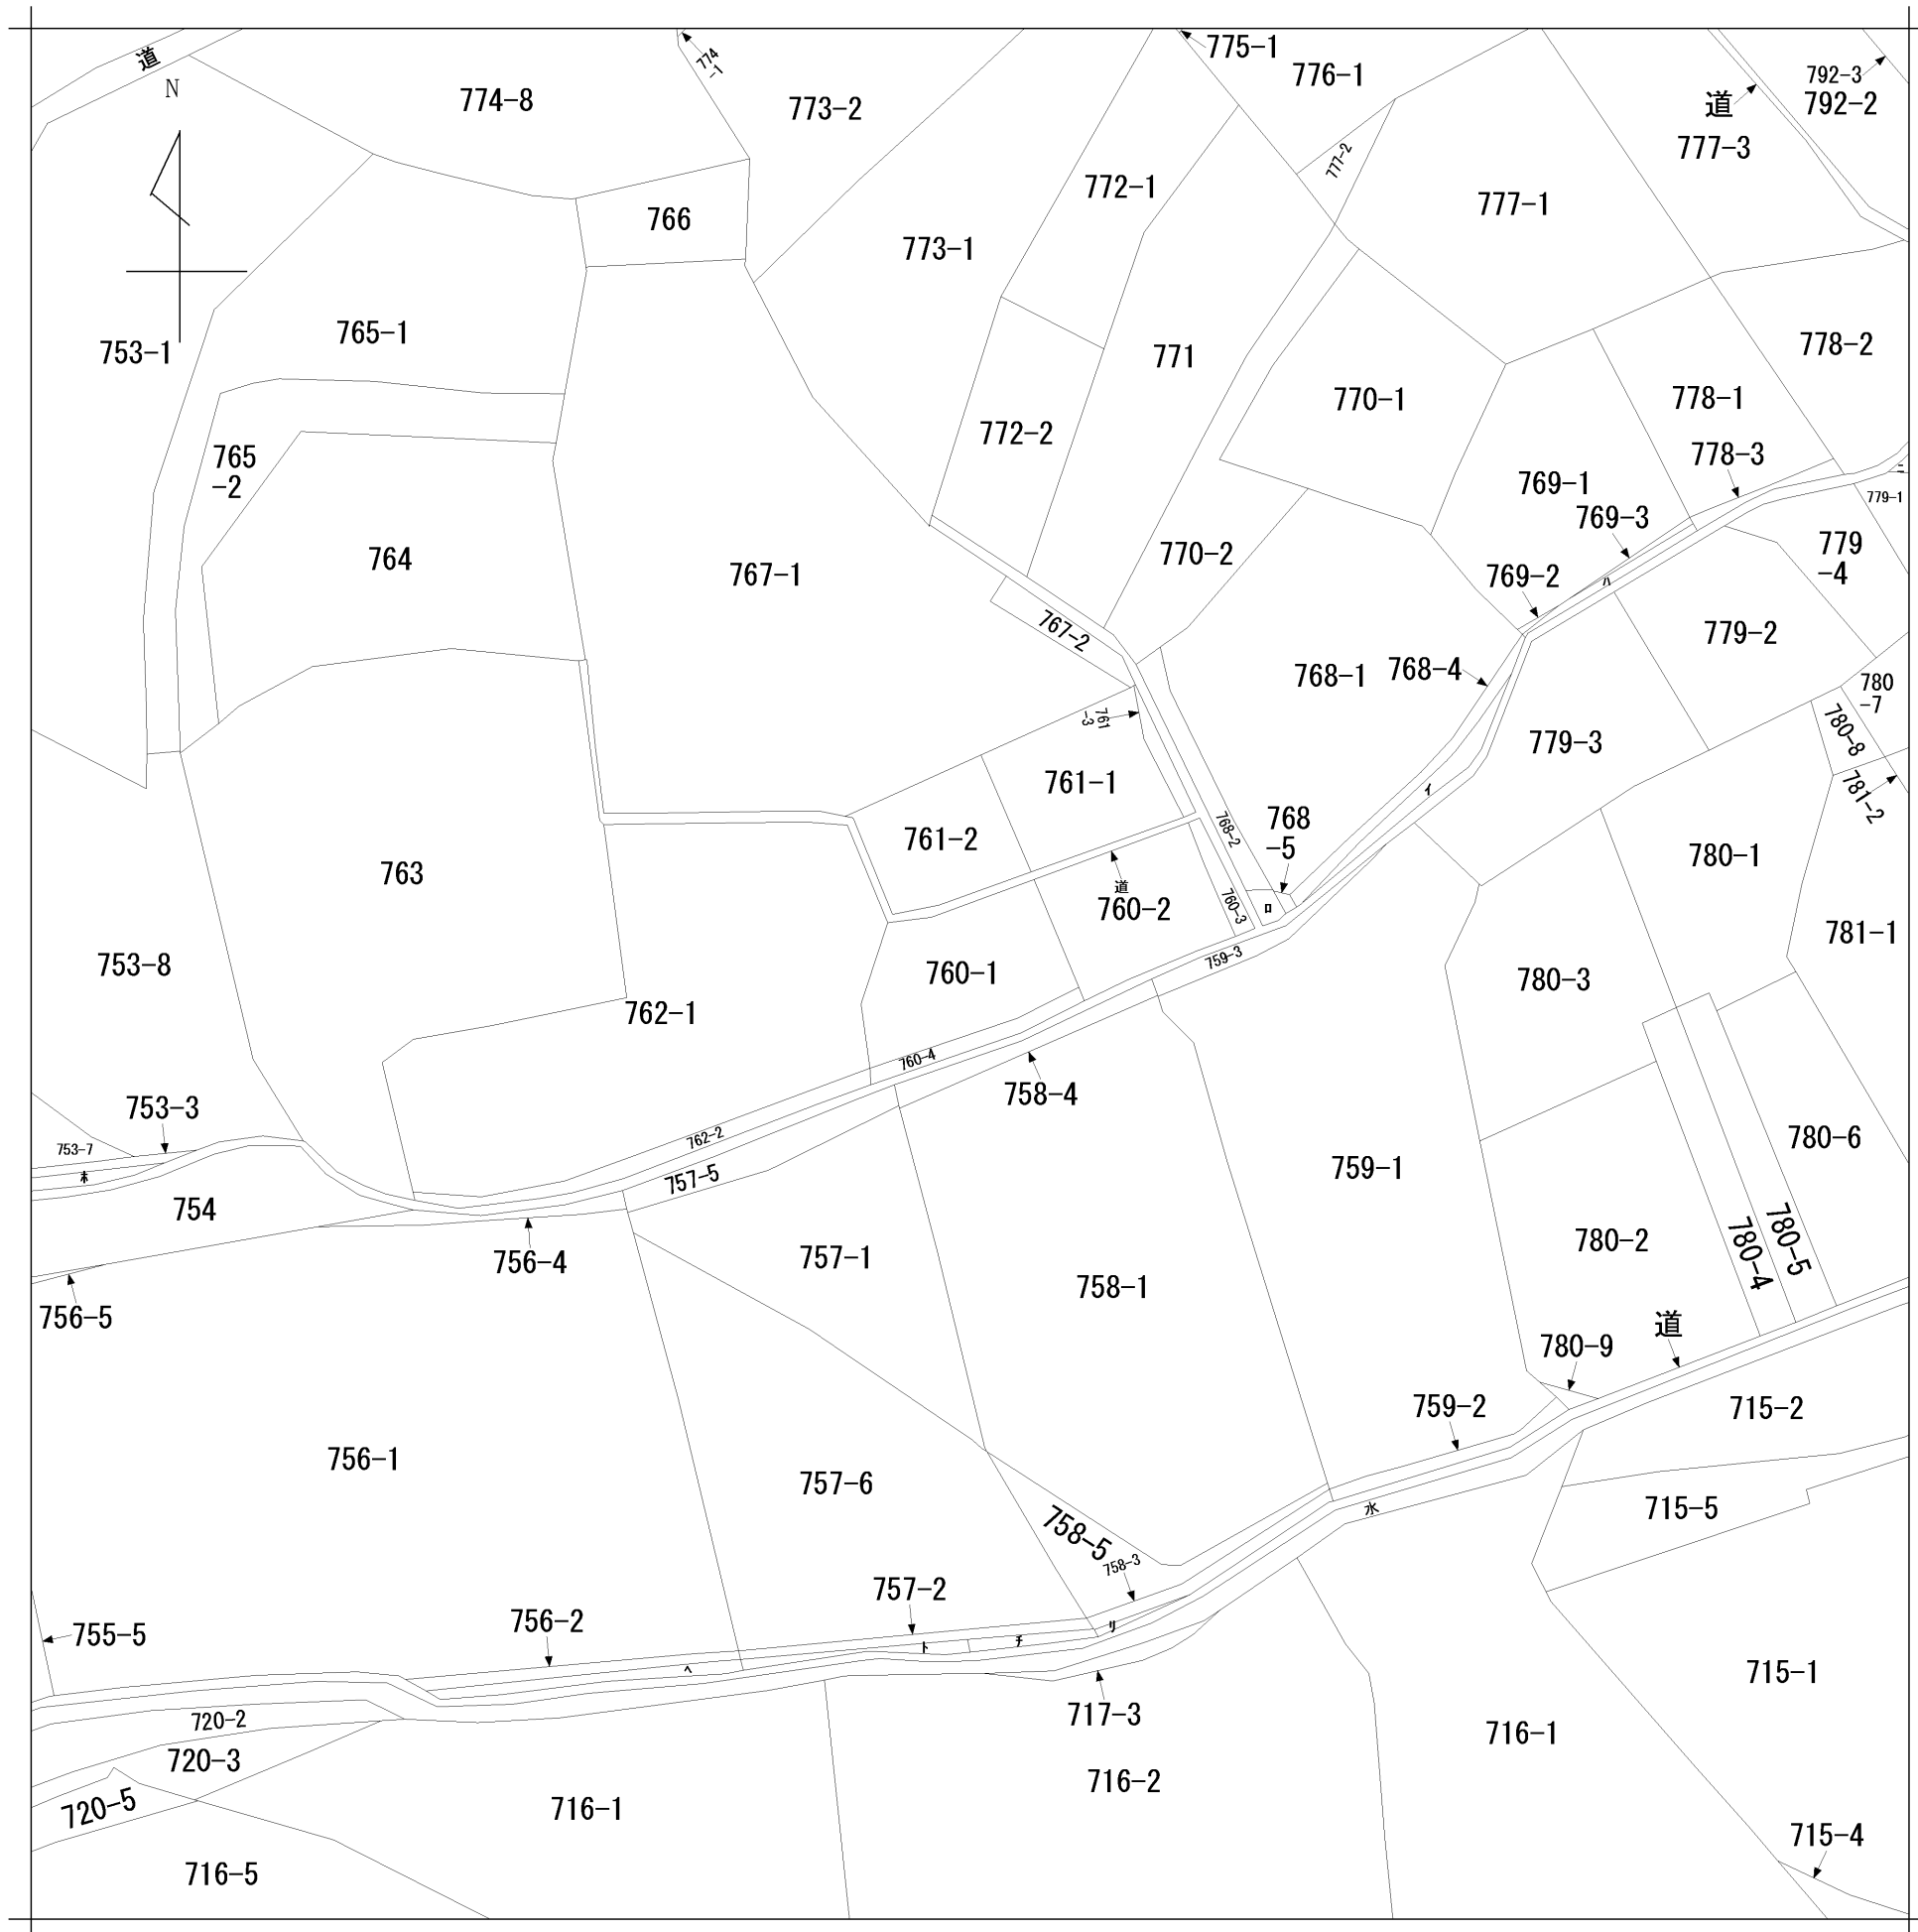

請求部分	所在	今治市山路字木ノ谷				地番	760番1			
出力縮尺	縮尺不明	精度区分		座標系番号又は記号	分類	地図に準ずる図面		種類	旧土地台帳附属地図	
作成年月日					備付年月日(原図)			補事項		