
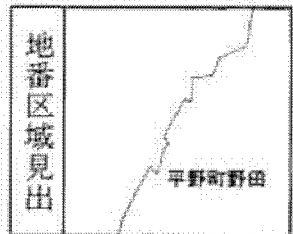


# 法務局備付図面

(座標値種別：図上測定) -91881.669

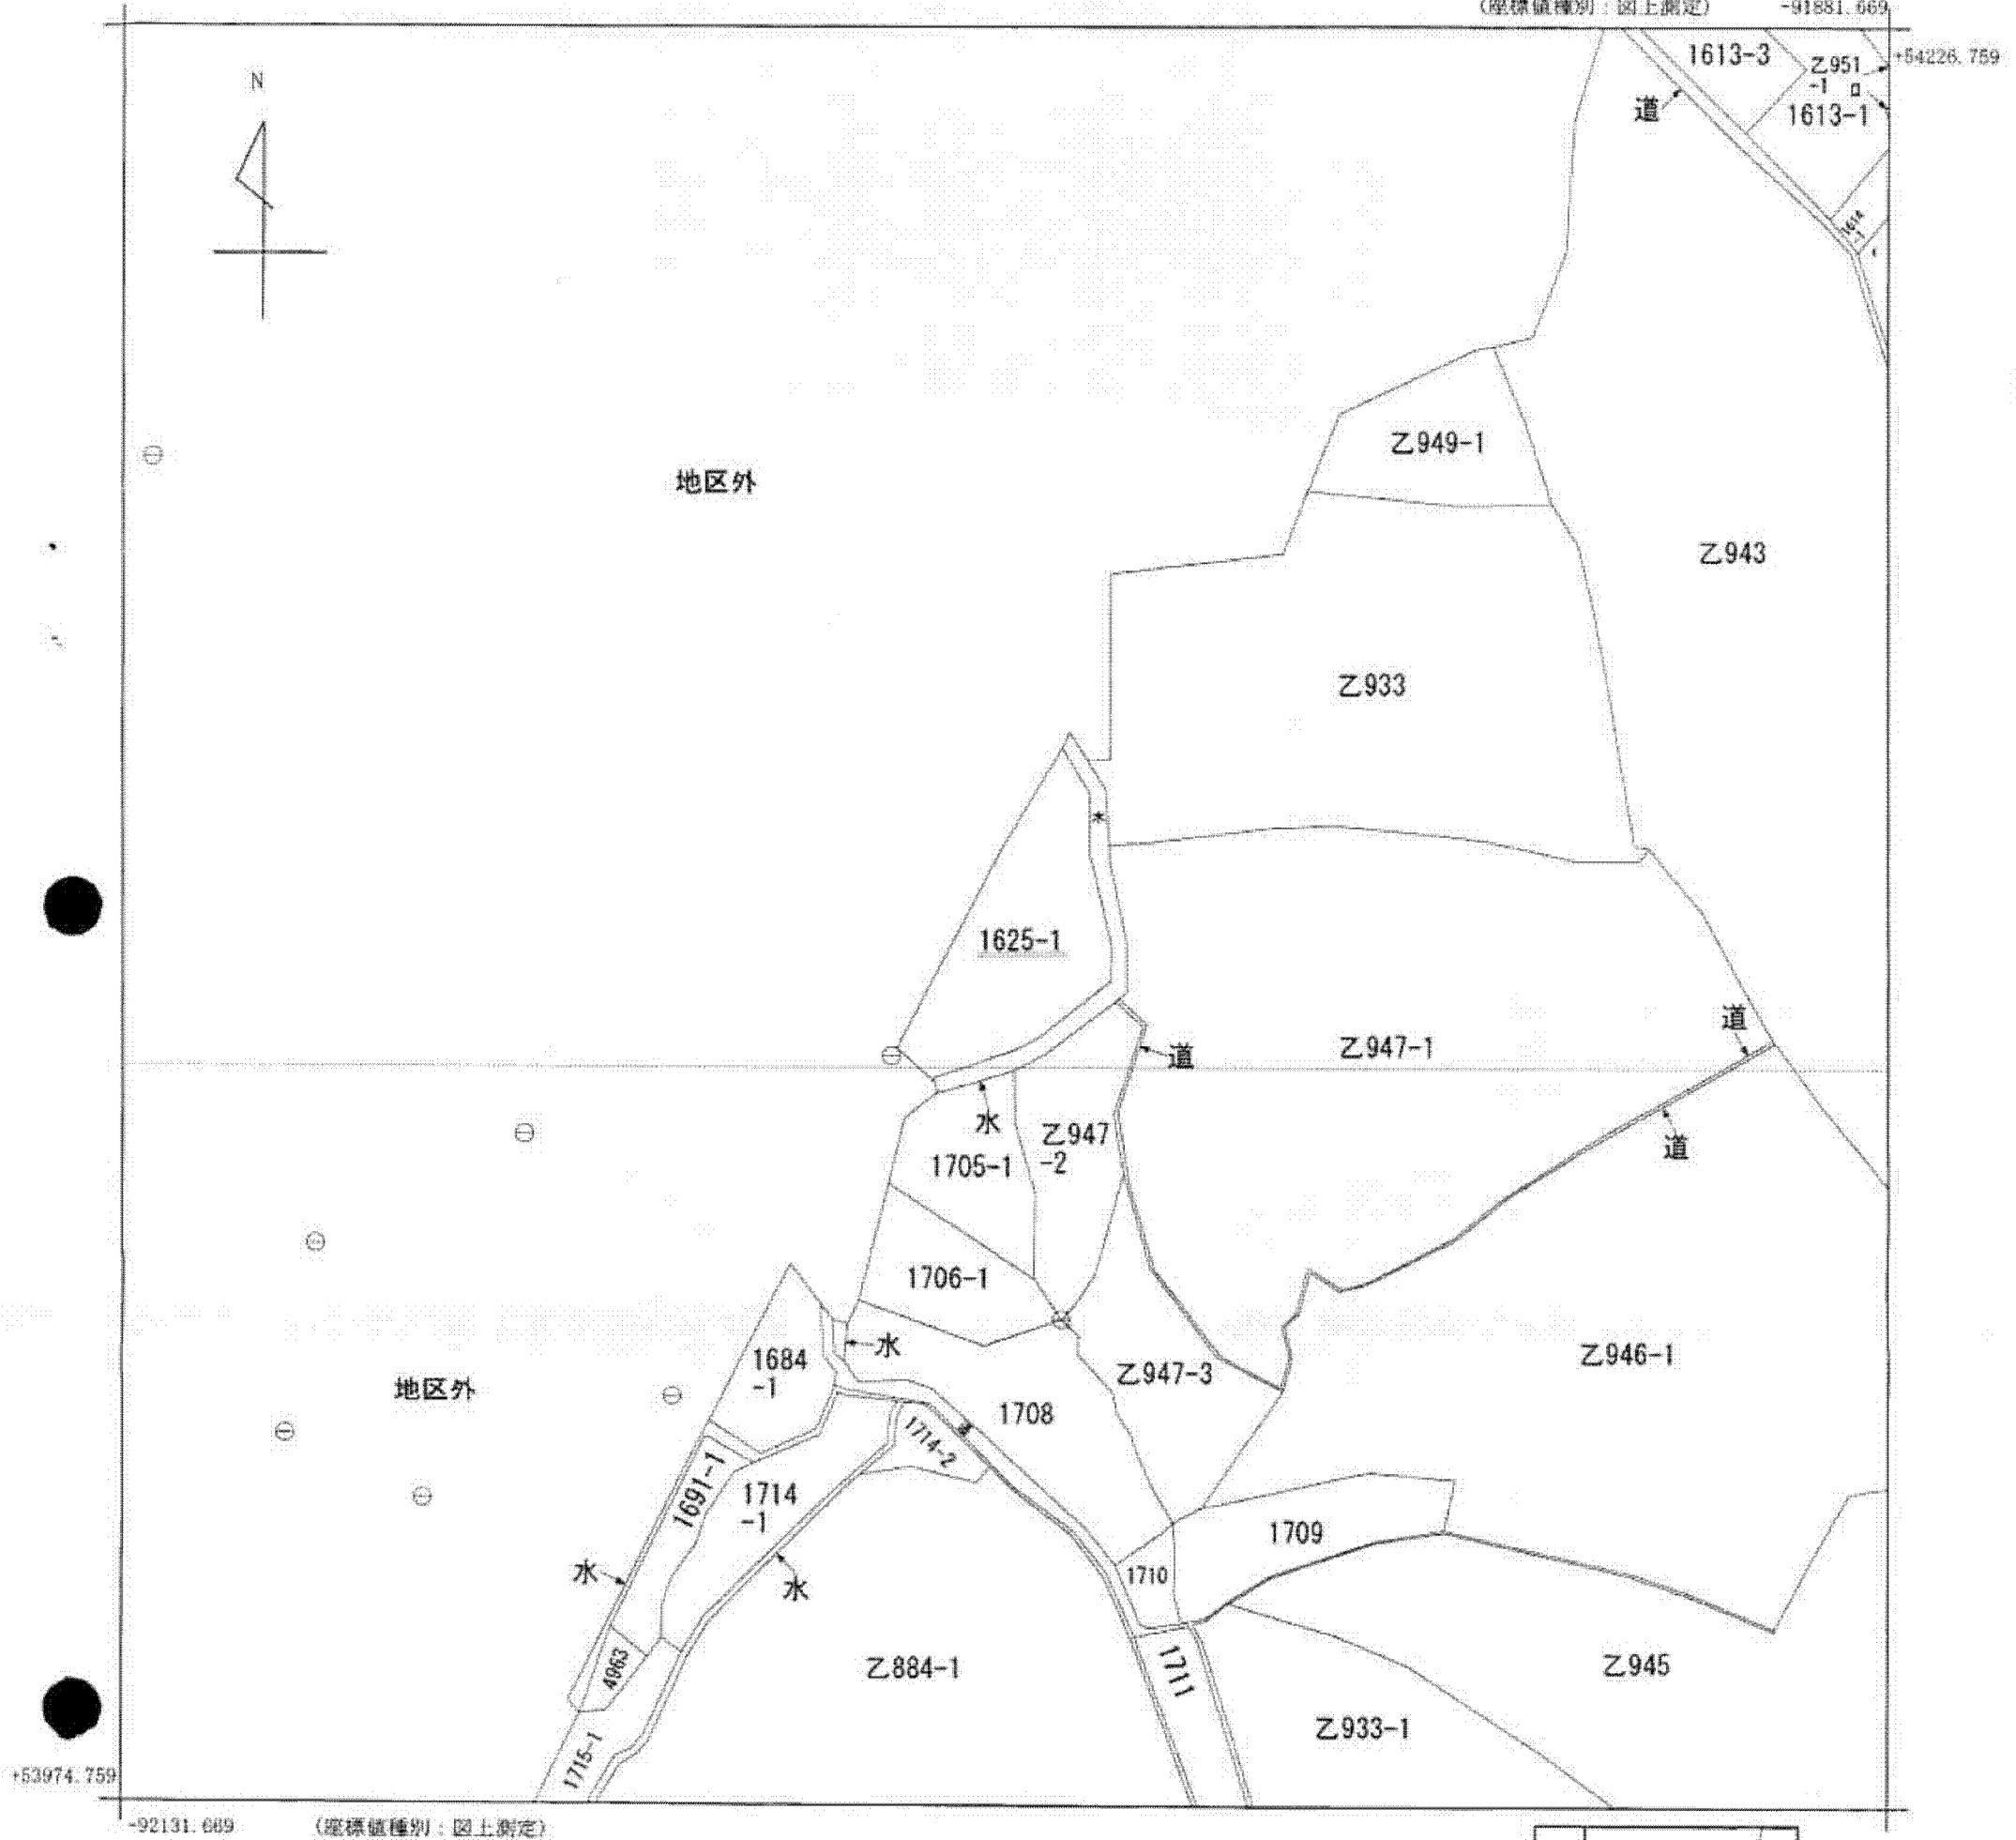

請求部	所在	大洲市平野町野田			地番	1625番1				
出力尺	1/1000	精度区分	乙二	座標系番号又は記号	IV	分類	地図(法第14条第1項)		種類	地籍図
作成年月日	昭和50年5月			備付年月日(原図)				補記事項		

これは地図に記載されている内容を証明した書面である。

平成25年12月16日  
松山地方法務局大洲支局  
登記官

申請番号：6-3  
(1/1)

(5 枚目)

A3判をA4判に縮小

公用