
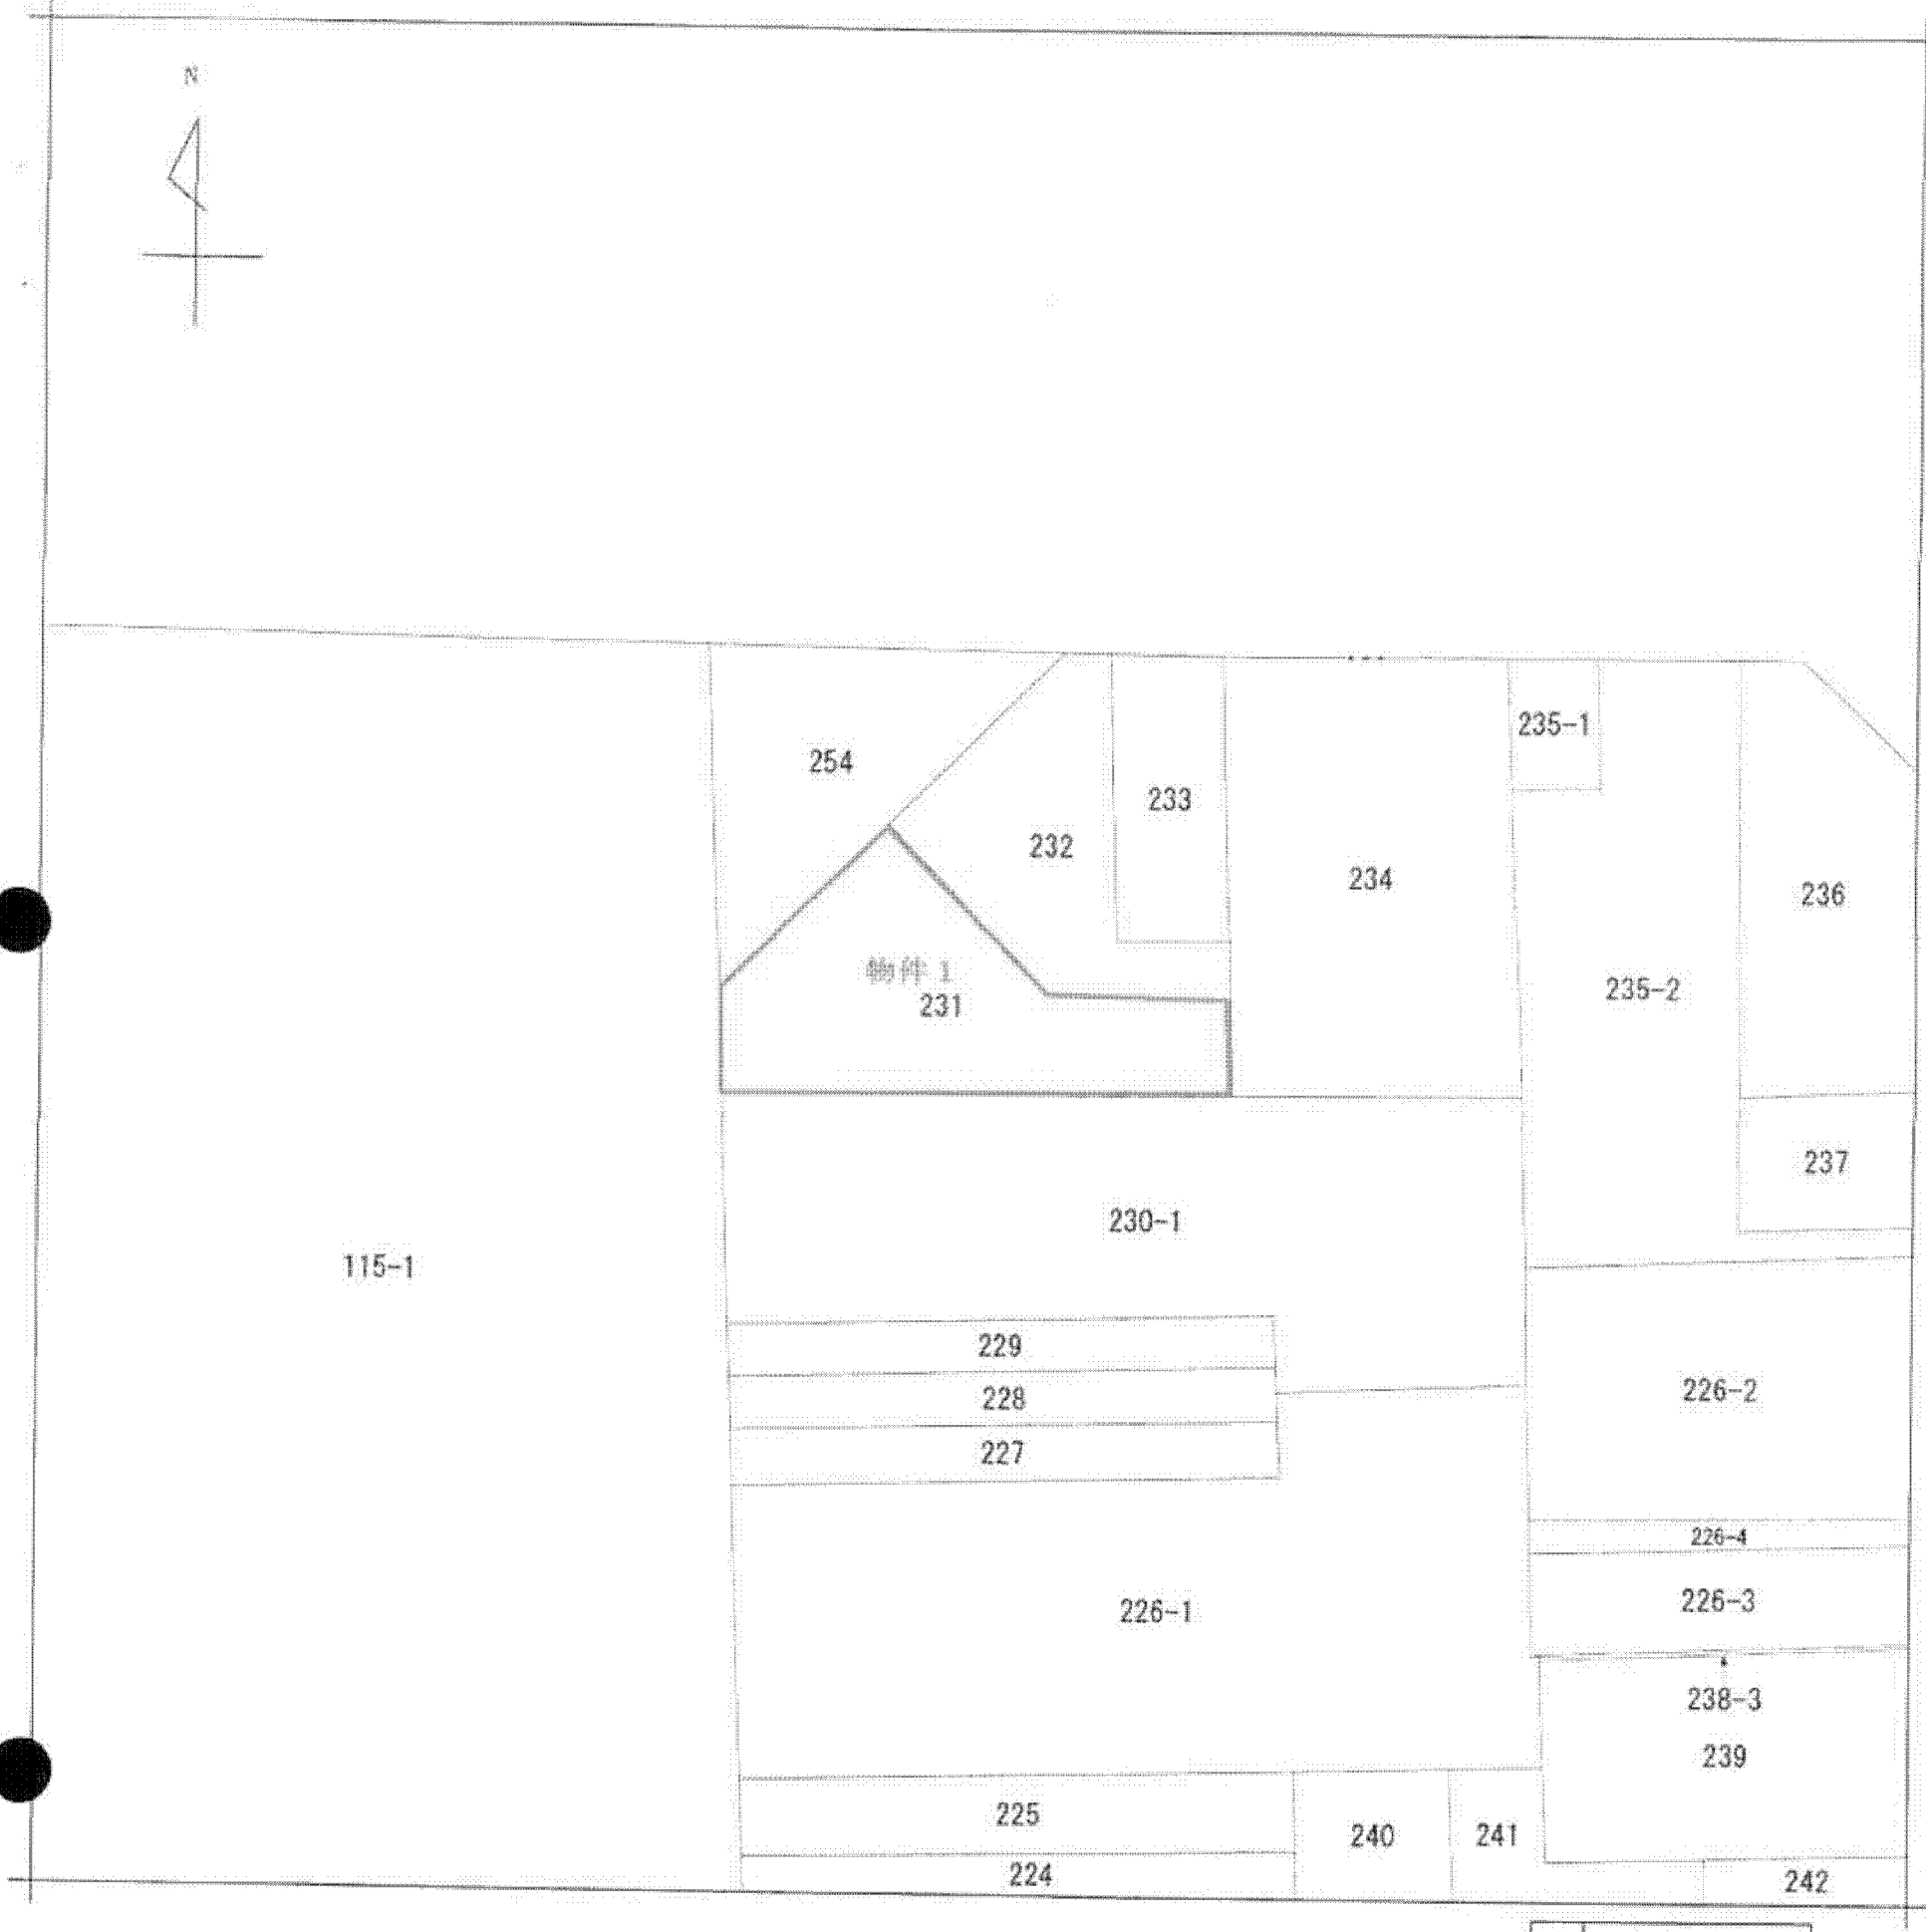


公用

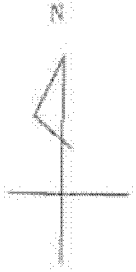

地番区域見出
はりまや町
1丁目


請求部	所在	高知市はりまや町一丁目		地番	231番	
出力縮尺	1/250	精度区分		座標系番号又は記号	分類	地図(法第14条第1項)
作成年月日	昭和53年5月15日		備付年月日(原図)		補記事項	
						種類 土地区画整理所在図

これは地図に記載されている内容を証明した書面である。

平成25年2月20日
高知地方法務局

申請番号：15-2
(1/1)

登記官

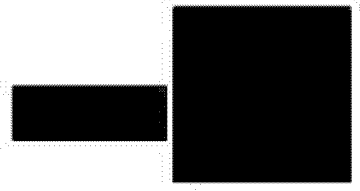

(A3をA4に縮小)

不動産登記法
第14条地図写