


イ 257-2
 □ 297-1
 ハ 297-4
 ニ 228-5

宮小路A4区縮小

(座標値種別：図上測定)

+41522.563

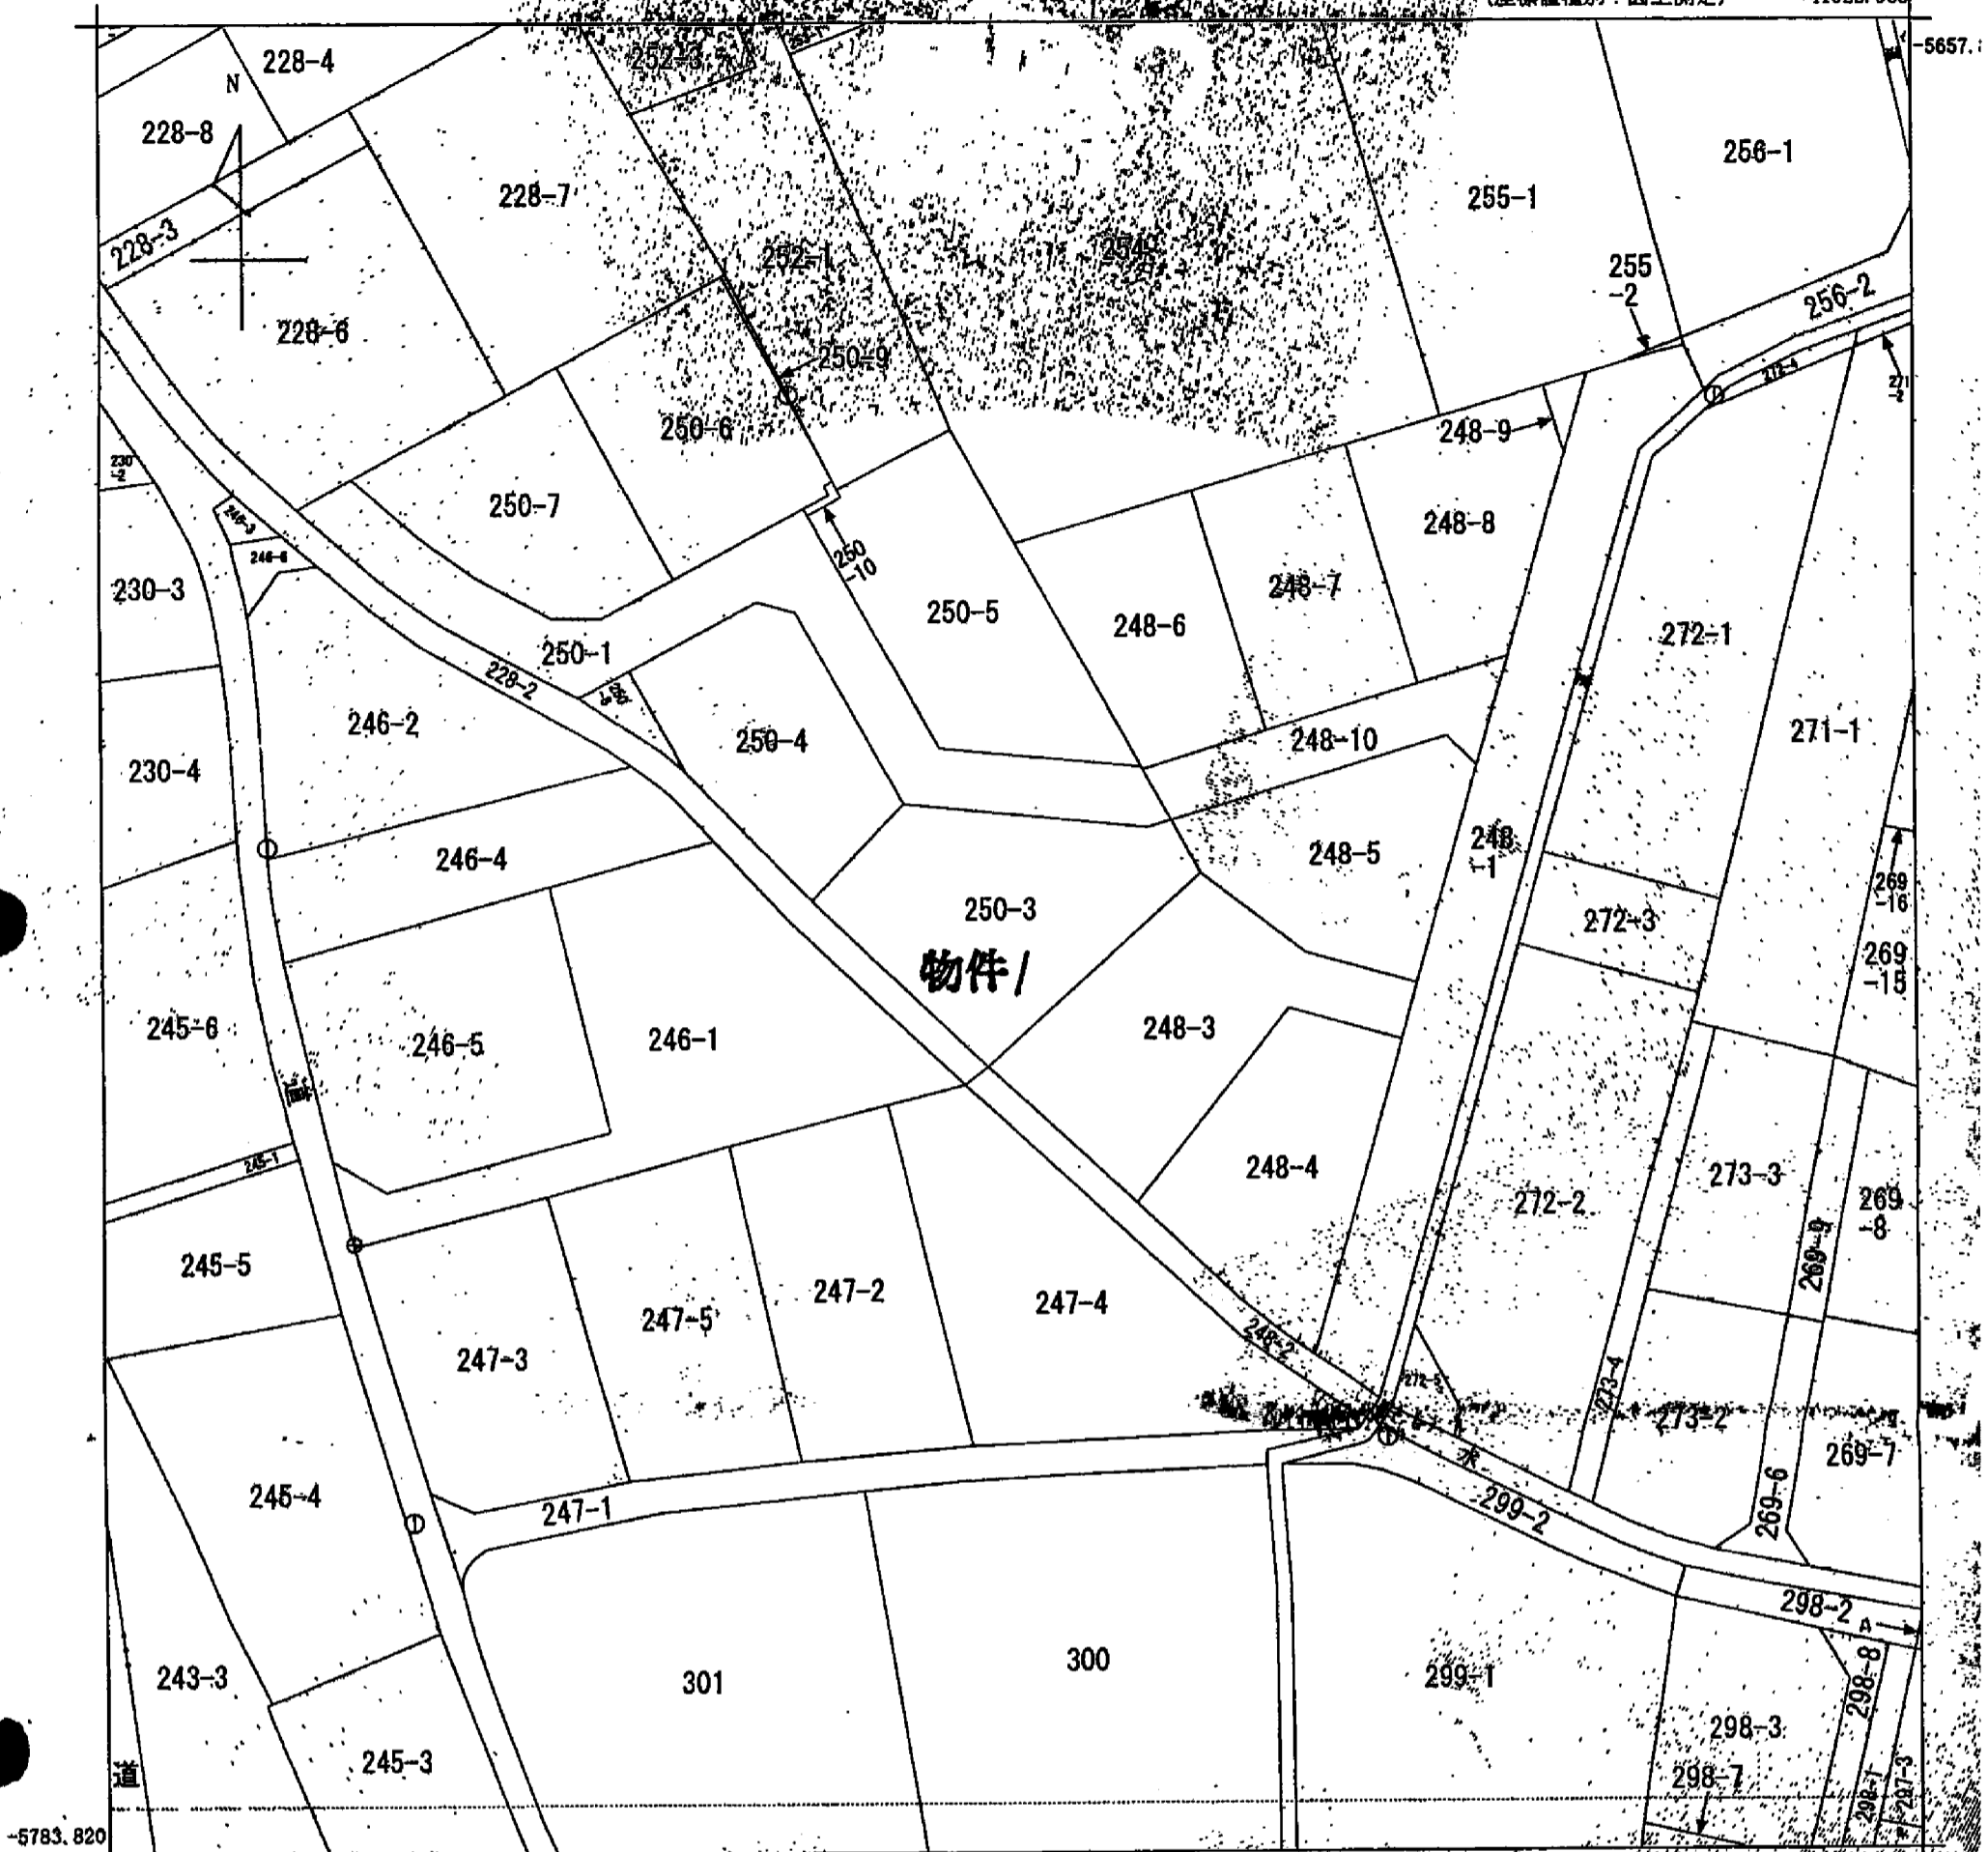

-5783.820

+41397.563

(座標値種別：図上測定)

地籍図
 宮小路1丁目
 裏の原1丁目

請求部	所在	大村市宮小路一丁目		地番	250番3
出力縮尺	1/500	精度区分	甲三	座標系番号又は記号	イ
作成年月日	平成5年1月	備付年月日(原図)	平成5年12月18日	補記事項	

これは地図に記載されている内容を証明した書面である。

平成24年1月12日
 長崎地方法務局諫早支局
 登記官

申請番号：2-5
 (1/1)

(5枚目)

公月