


# 「登記所備置地図」

(座標値種別：測量成果)

-21247.929

-2201

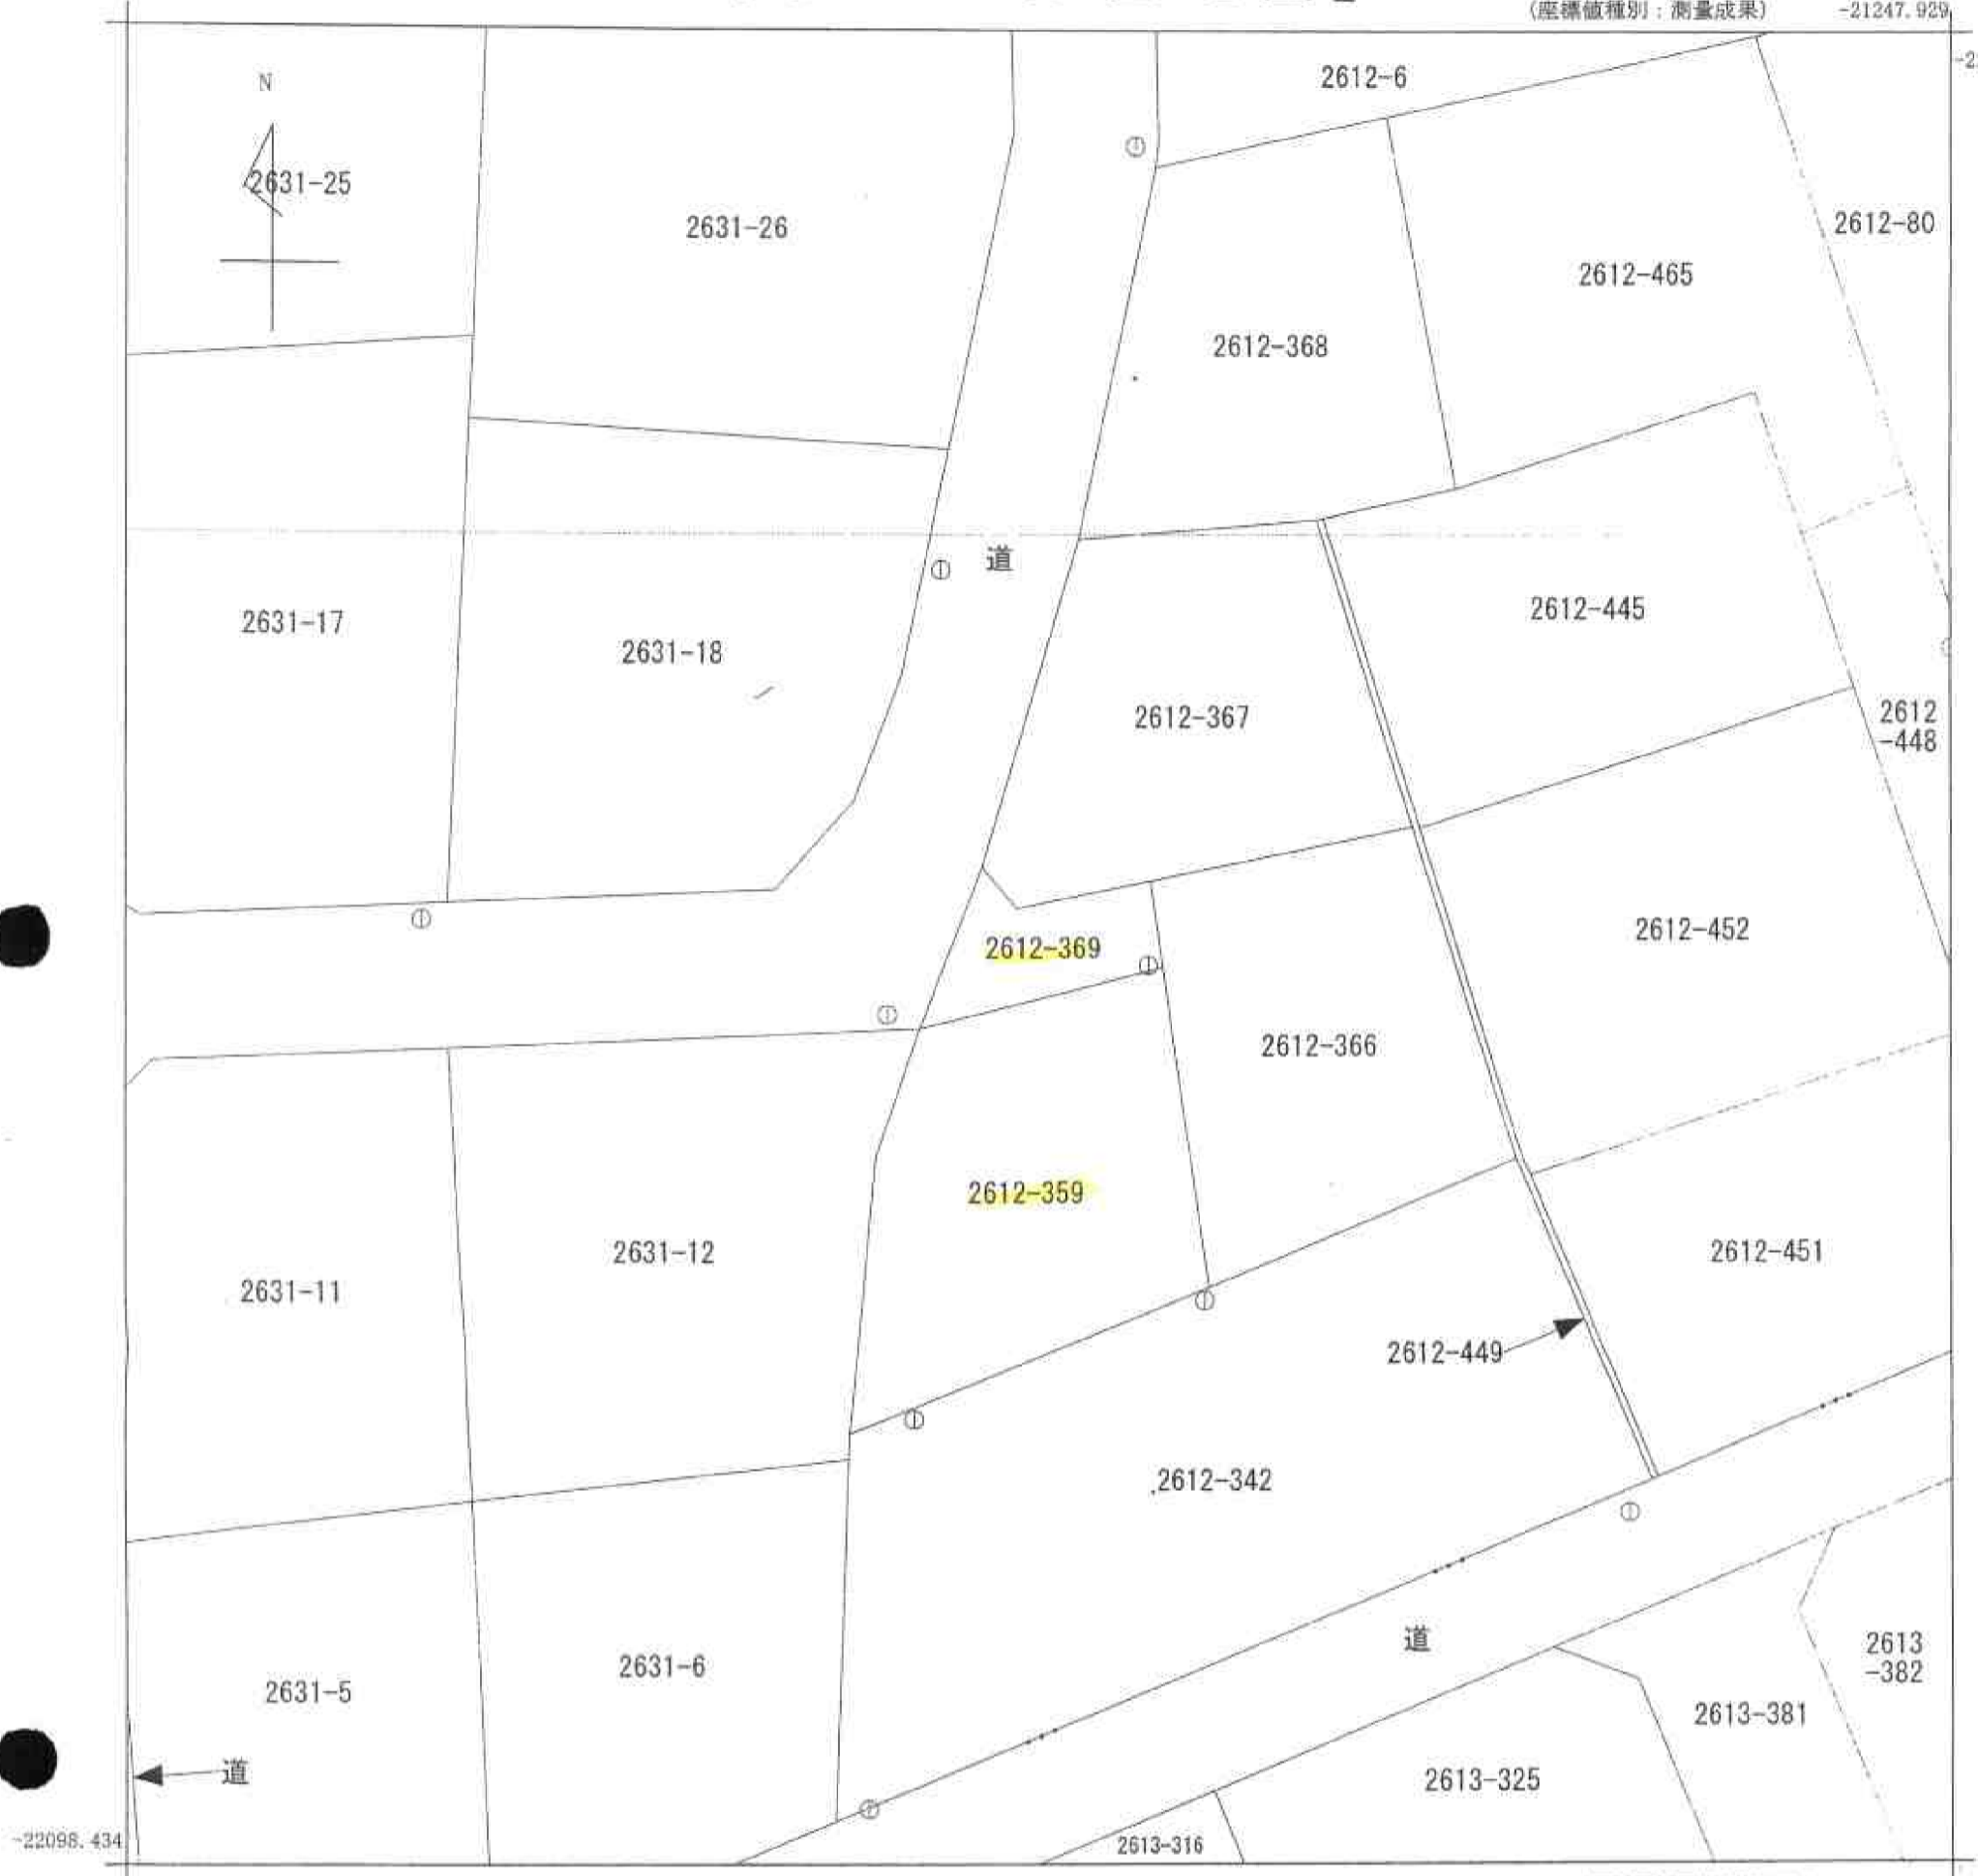

-22098.434

-21310.429

(座標値種別：測量成果)

地番区域見出  
小峯1丁目  
小峯3丁目

請求部	所在	熊本市小峯一丁目				地番	2612番369			
出力縮尺	1/250	精度区分	甲二	座標系番号又は記号	Ⅱ	分類	地図(法第14条第1項)		種類	地籍図
作成年月日					備付年月日(原図)	平成9年12月12日		補記事項		

A3をA4に縮小

公  
一  
用

申請番号：2-115  
(1/1)

( 7 枚目)