


「登記所備置地図」

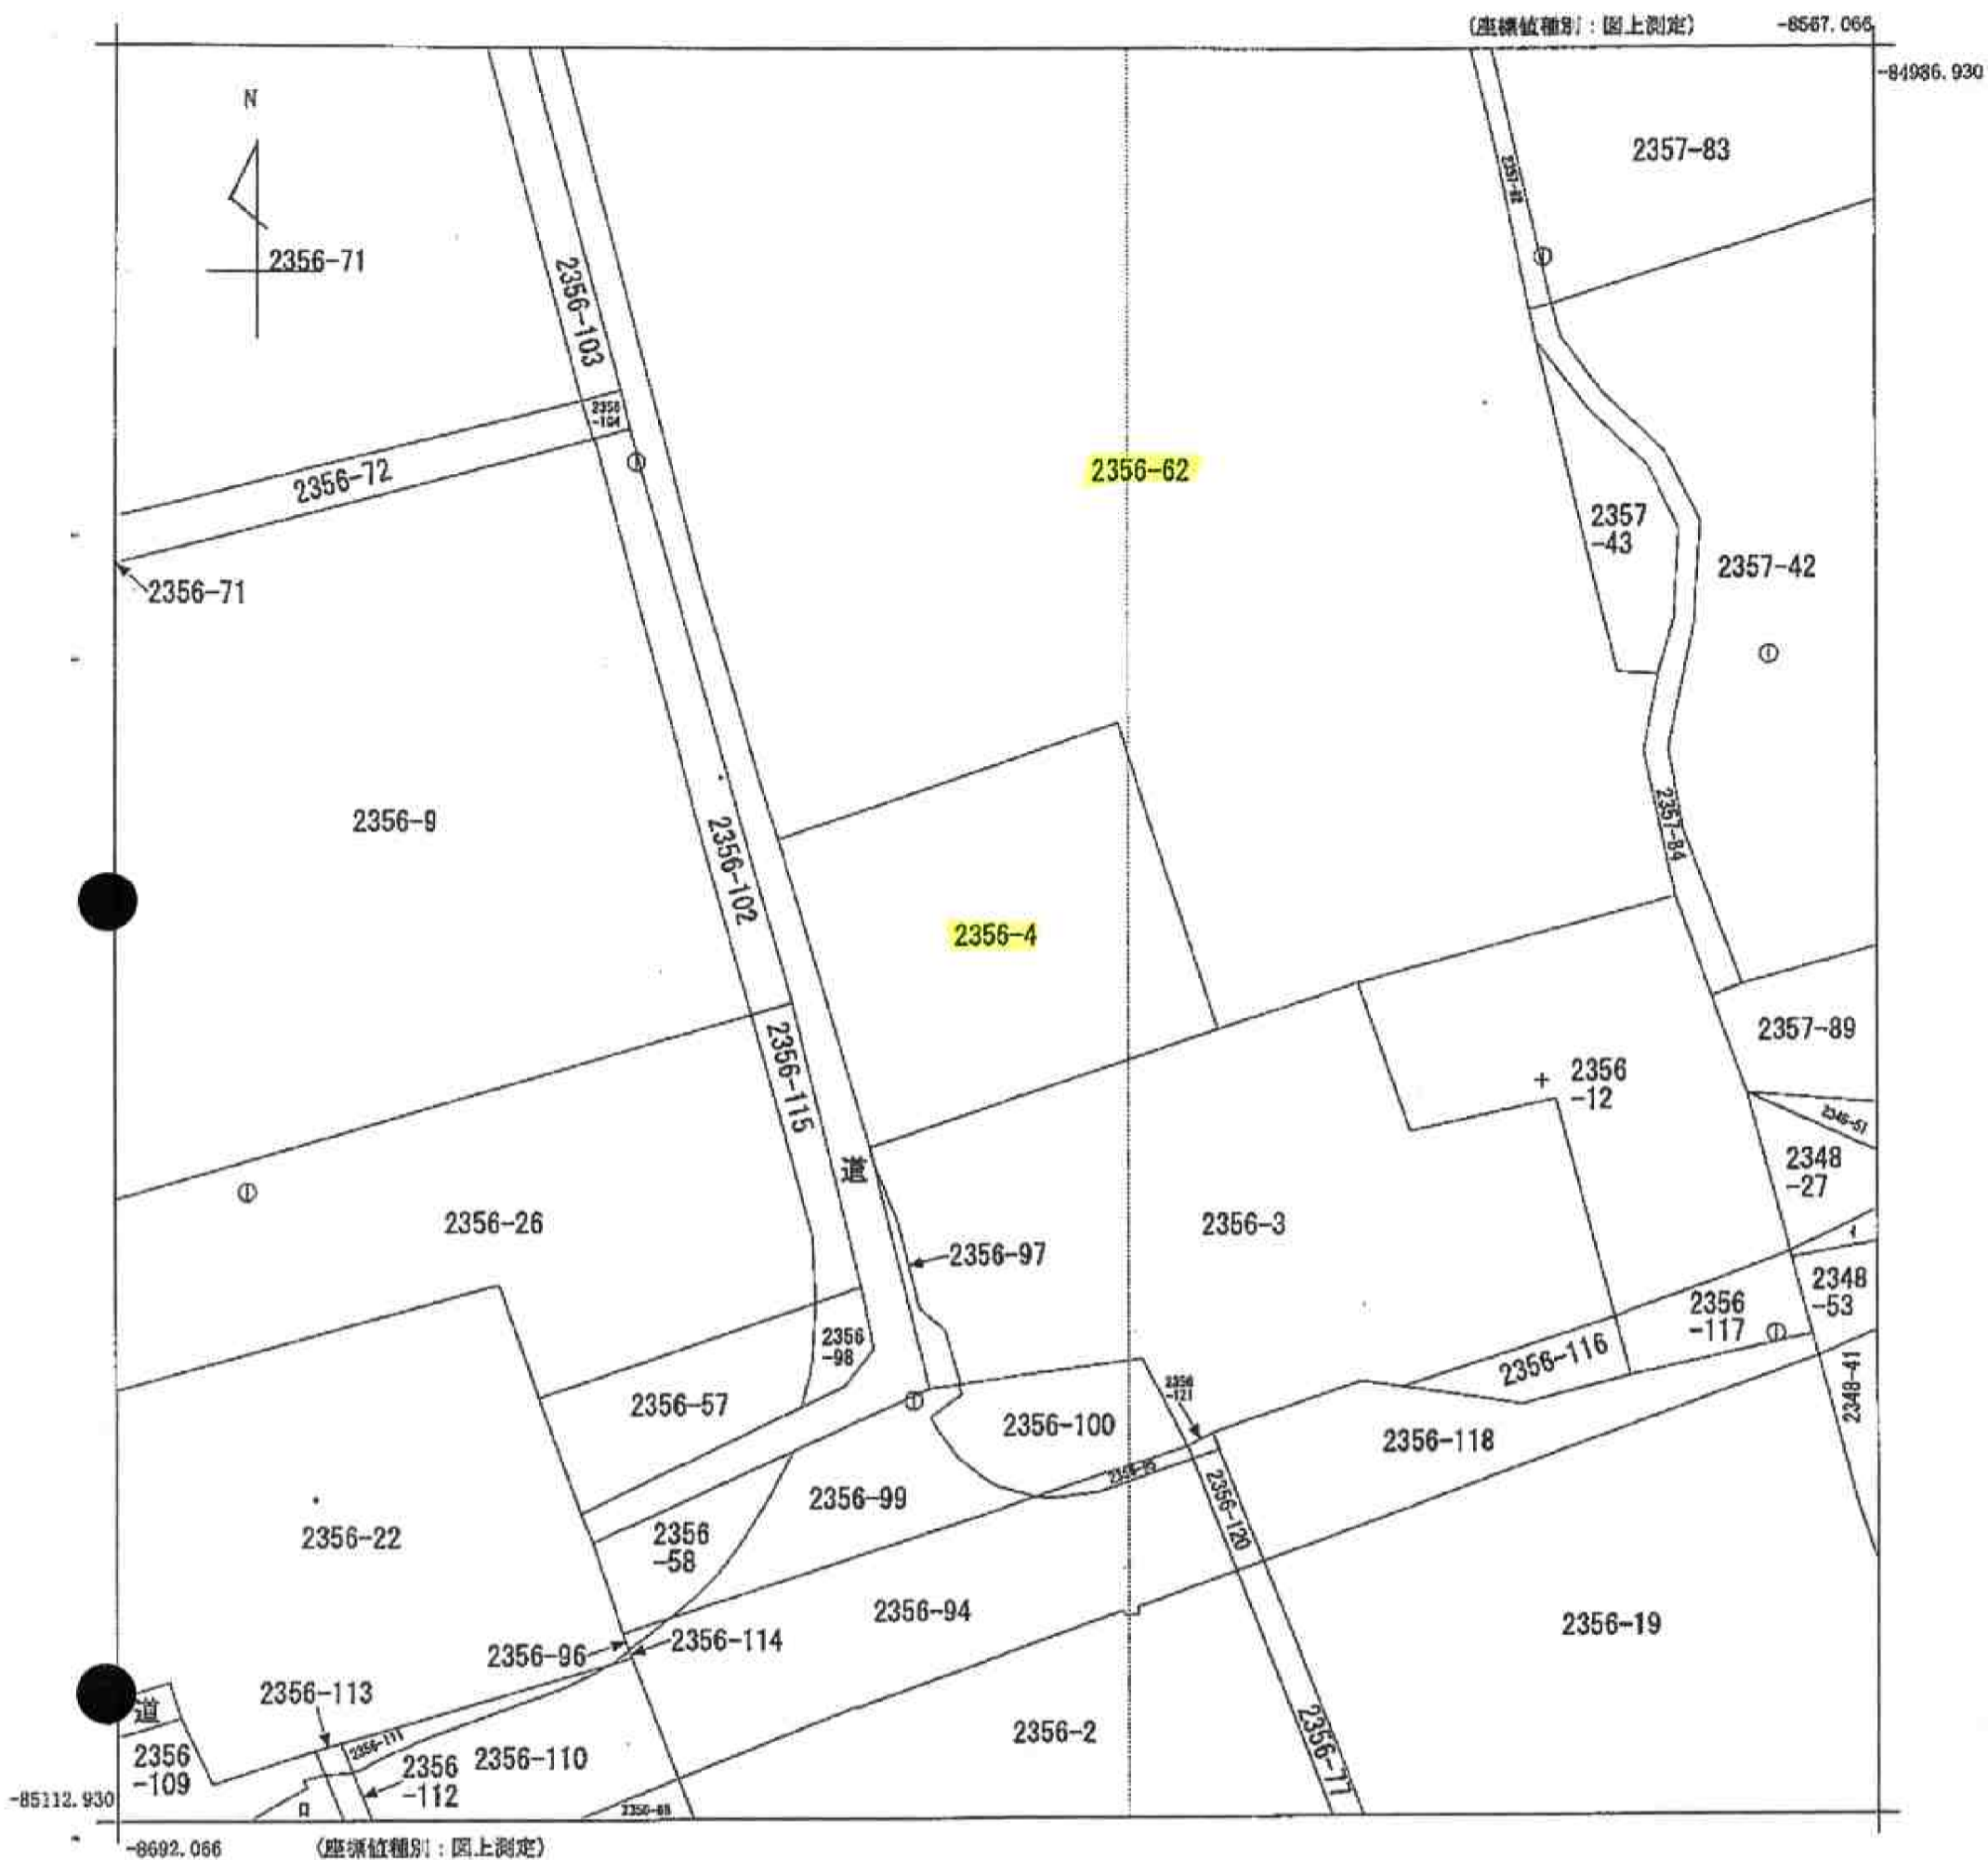

請求部	所在	球磨郡あさぎり町上北字宮床				地番	2356番4		
出力縮尺	1/500	精度区分	甲三	座標系番号又は記号	II	分類	地図(法第14条第1項)	種類	地籍図
作成年月日	昭和61年1月			備付年月日(原図)	昭和62年4月13日		補記事項		

A 3判をA 4判に縮小