


「登記所備置地図」

(座標値種別：図上測定)

-8573.643

-84871.987

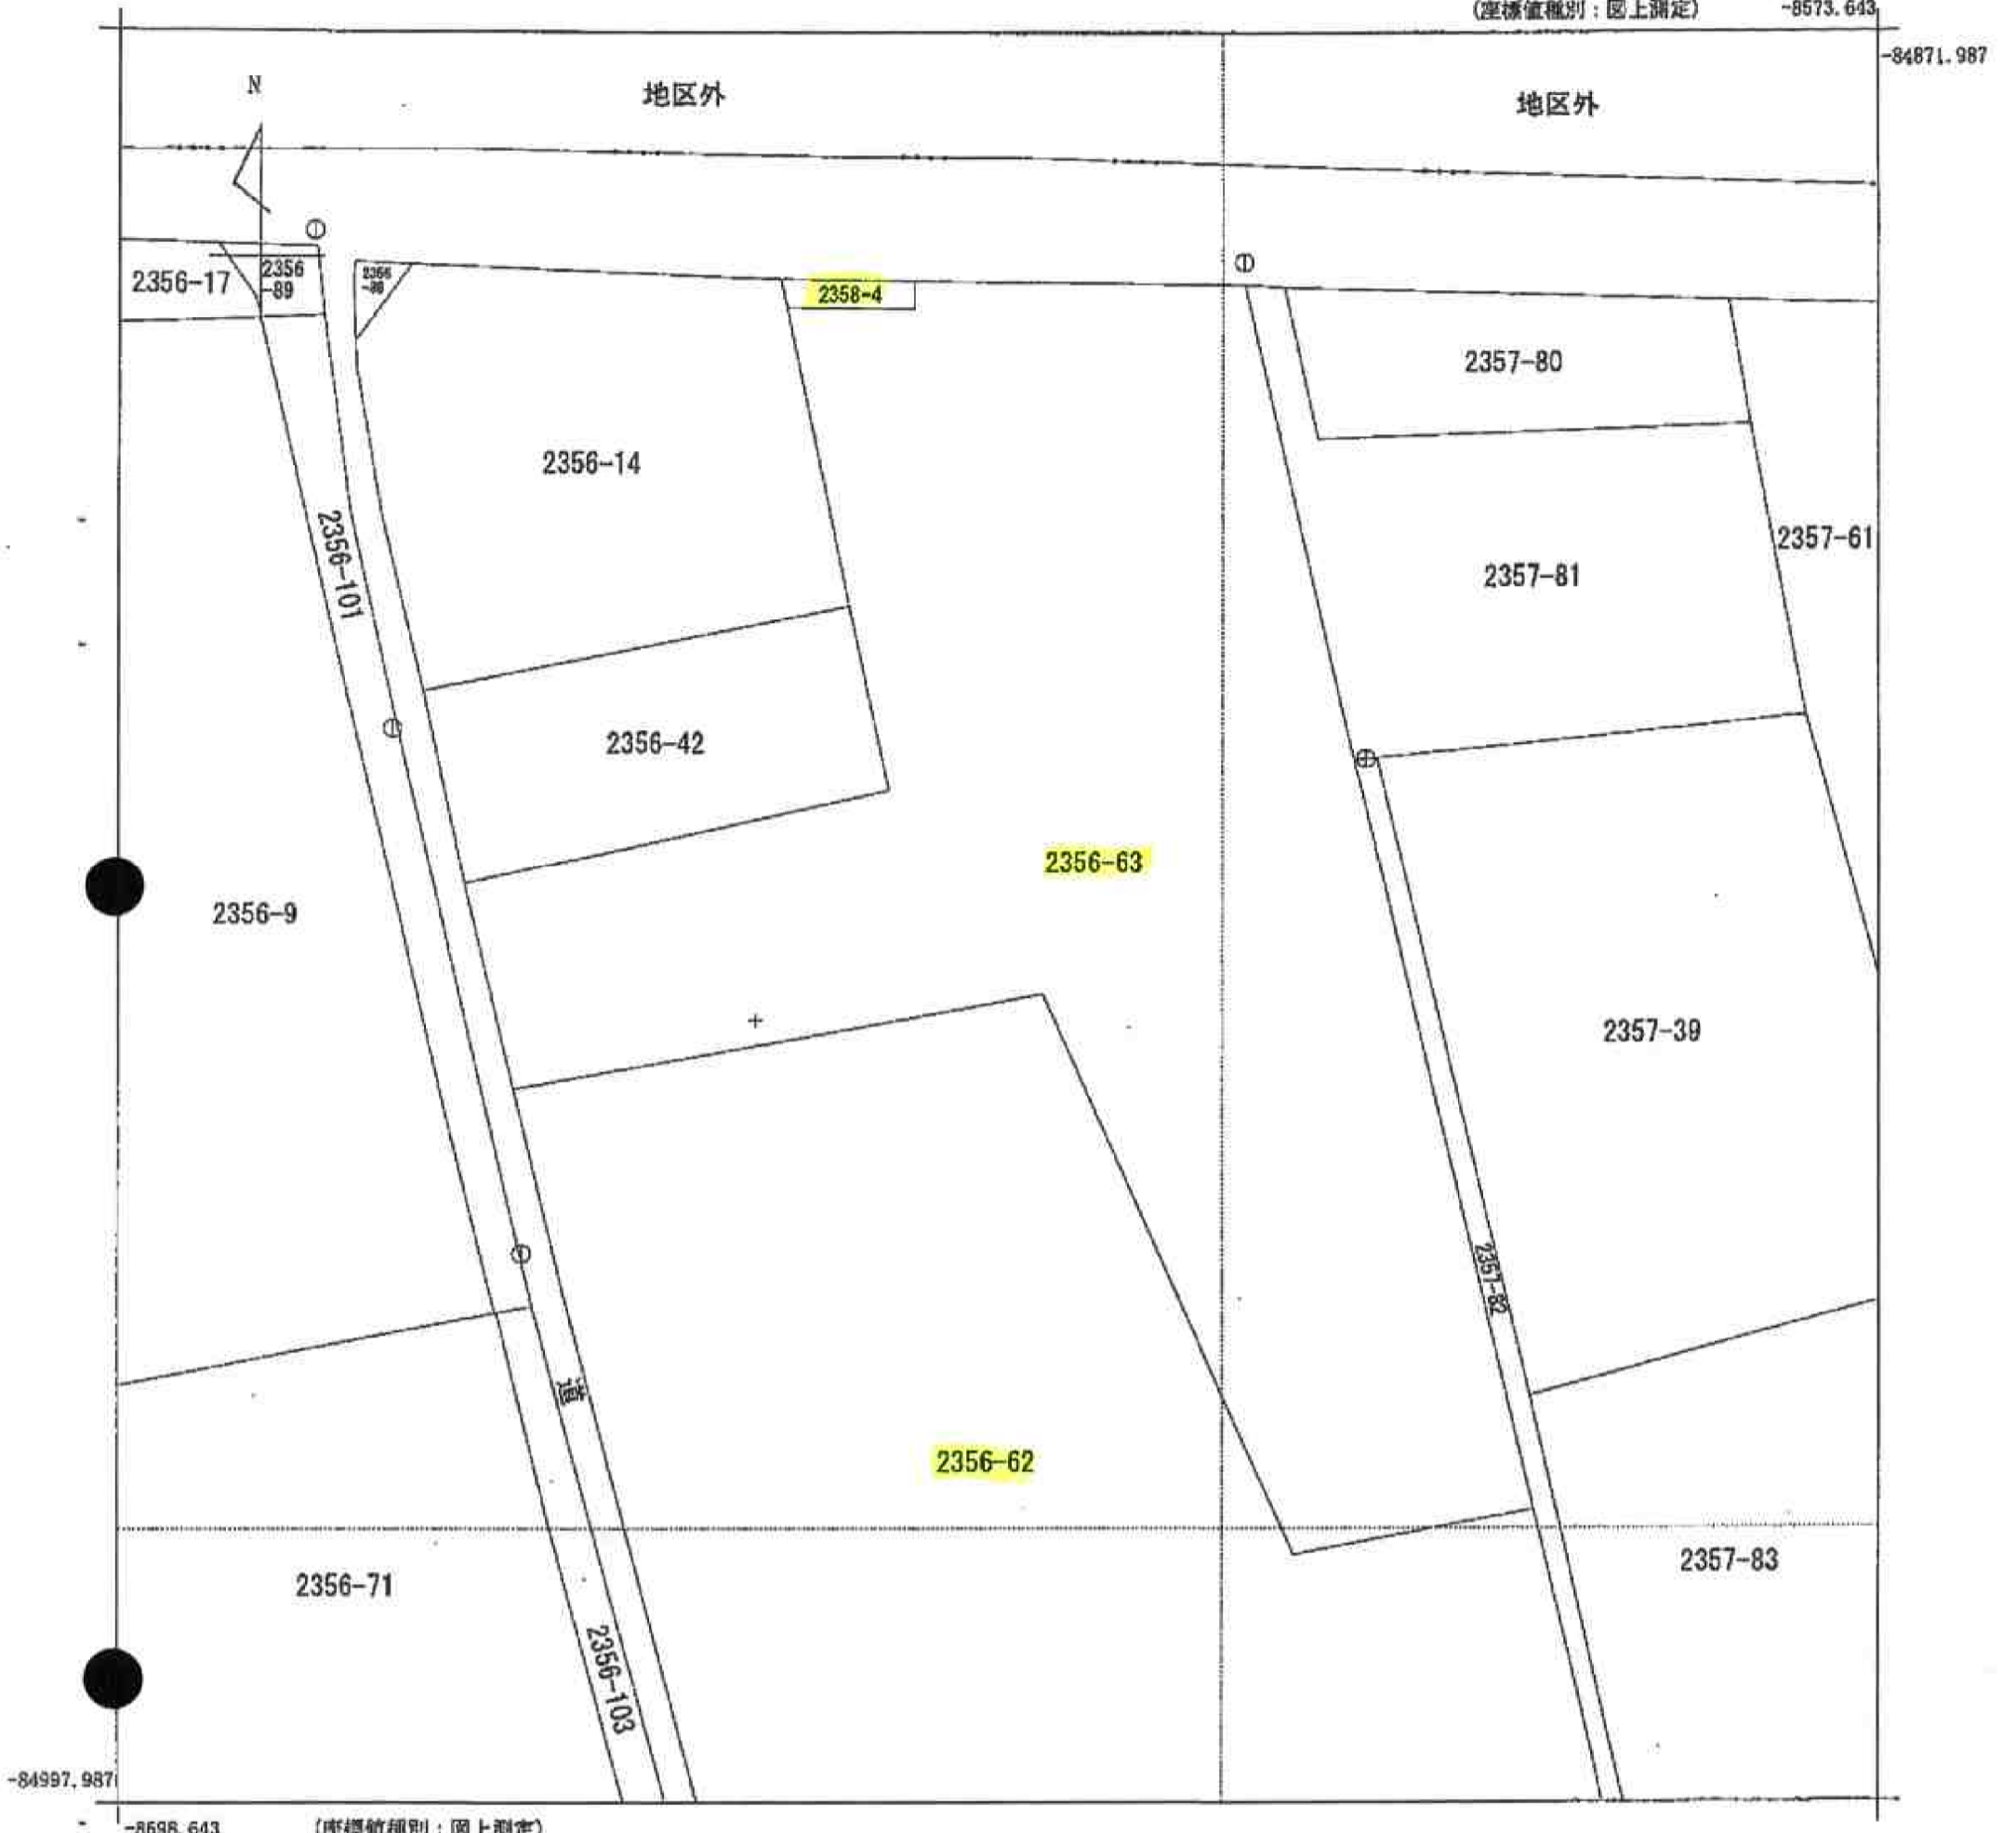

-8698.643

(座標値種別：図上測定)

請求部	所在	球磨郡あさぎり町上北字宮床				地番	2356番63			
出力尺	1/500	精度分	甲三	座標系番号又は記号	II	分類	地区(法第14条第1項)		種類	地籍図
作成年月日	昭和61年1月			備付年月日(原図)	昭和62年4月13日		補記事項			

A 3判をA 4判に縮小

申請番号：4-5
(1/1)

(13 枚目)

公用